ACHTUNG !!!
Angaben von Abwasserfallrohren, Decken- und Wanddurchbrüchen sind von der Sanitär- und Heizungsfirma zu überprüfen !

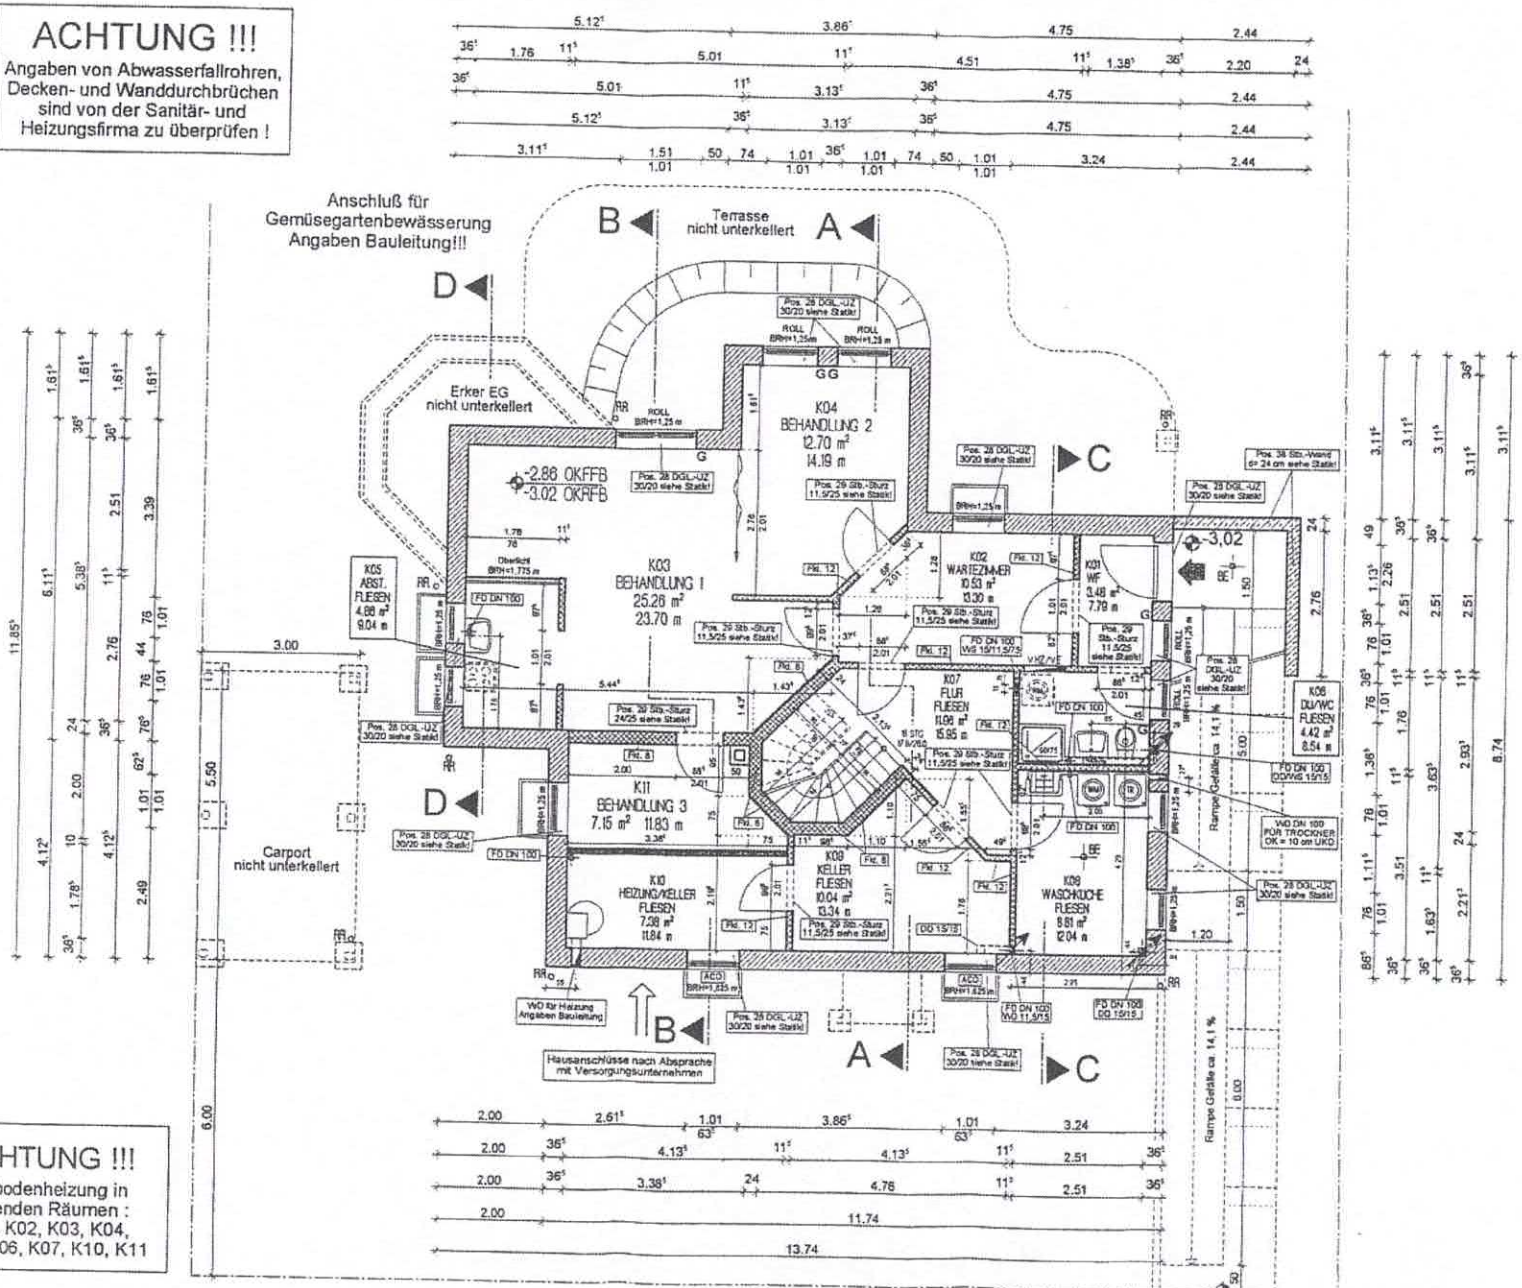

ACHTUNG !!!
Fußbodenheizung in folgenden Räumen :
K01, K02, K03, K04, K05, K06, K07, K10, K11

Kellergeschoß

LEGENDE:

- STAHLBETON (STB.)
- POROTON KELLERPLANZIEGEL T
- HLZ-PLAN-T 12 BZL. II (SIEHE STATIK!)
- GIPSKARTONSTÄNDERWAND

WS/DS/FS	WAND-/DECKEN-/FUSSBODENSCHLITZ
WD/DD/FD/SD	WAND-/DECKEN-/FUSSBODEN-/STURZDURCHBRUCH
UKD	UNTERKANTE DECKE
BRH.	BRÜSTUNGSHÖHE AB OK ROHFUSSBODEN
ROLL.	ROLLADEN
G	GRIFFKASTEN
HK	HEIZKÖRPER
V.HZ	UNTERVERTEILUNG HEIZUNG
V.E	UNTERVERTEILUNG ELEKTRO
F/qm	FLÄCHE/QUADRATMETER
U/m	UMFANG/METER
RD	RAUCHDECKE
POS.	POSITION LT. STATIK
DGL.UZ	DECKENGLEICHER UNTERZUG
STB.STÜTZE	STAHLBETONSTÜTZE
FST.	FENSTERSTURZ
TÜRST.	TÜRSTURZ
OKFFB	HÖHE OBERKANTE FERTIGFUSSBODEN
OKRFB	HÖHE OBERKANTE ROHFUSSBODEN
KF	KUNSTSTOFF-FENSTER
ACD	ACD-FENSTER

±0.00 OKFFB EG = 101,10
Höhenbezug: örtlich (lt. Lageplan)

ACHTUNG: HOHE INNENTÜREN AB OKFFB !

INDEX	DATUM	ÄNDERUNGEN	GEPR.

ACHTUNG! Statische Angaben sind mit den stat. Berechnungen, Bewehrungs- und Positionsplänen zu vergleichen und Angaben aus diesen Unterlagen gehen vor!!!

Wärmedämmung nach EnEV einbauen!

Alle Maßangaben sind örtlich auf der Baustelle zu prüfen !!

BAUVORHABEN: Neubau Einfamilienhaus mit Praxis		PROJ. NR.: 25086
BAUORT:		BL.: 15
BAUHERR:		DATUM: 23.05.06 / GEZ.: CJ
DARSTELLUNG: Kellergeschoß	MASSTAB: 1 : 50/100	GEPRÜFT:
UNTERSCHRIFTEN		
BAUHERR:	PLANVERFASSER:	

PRO3 BauCon GmbH
Kohlhäuser Str. 3-5
36043 Fulda
Tel. 0661-941900 Fax 941900-50

Bauunternehmen WINGENFELD GmbH
Agnes Huemmer Str. 8 • 36041 Fulda
Tel. 0661/94540 • Fax. 0661/945400