


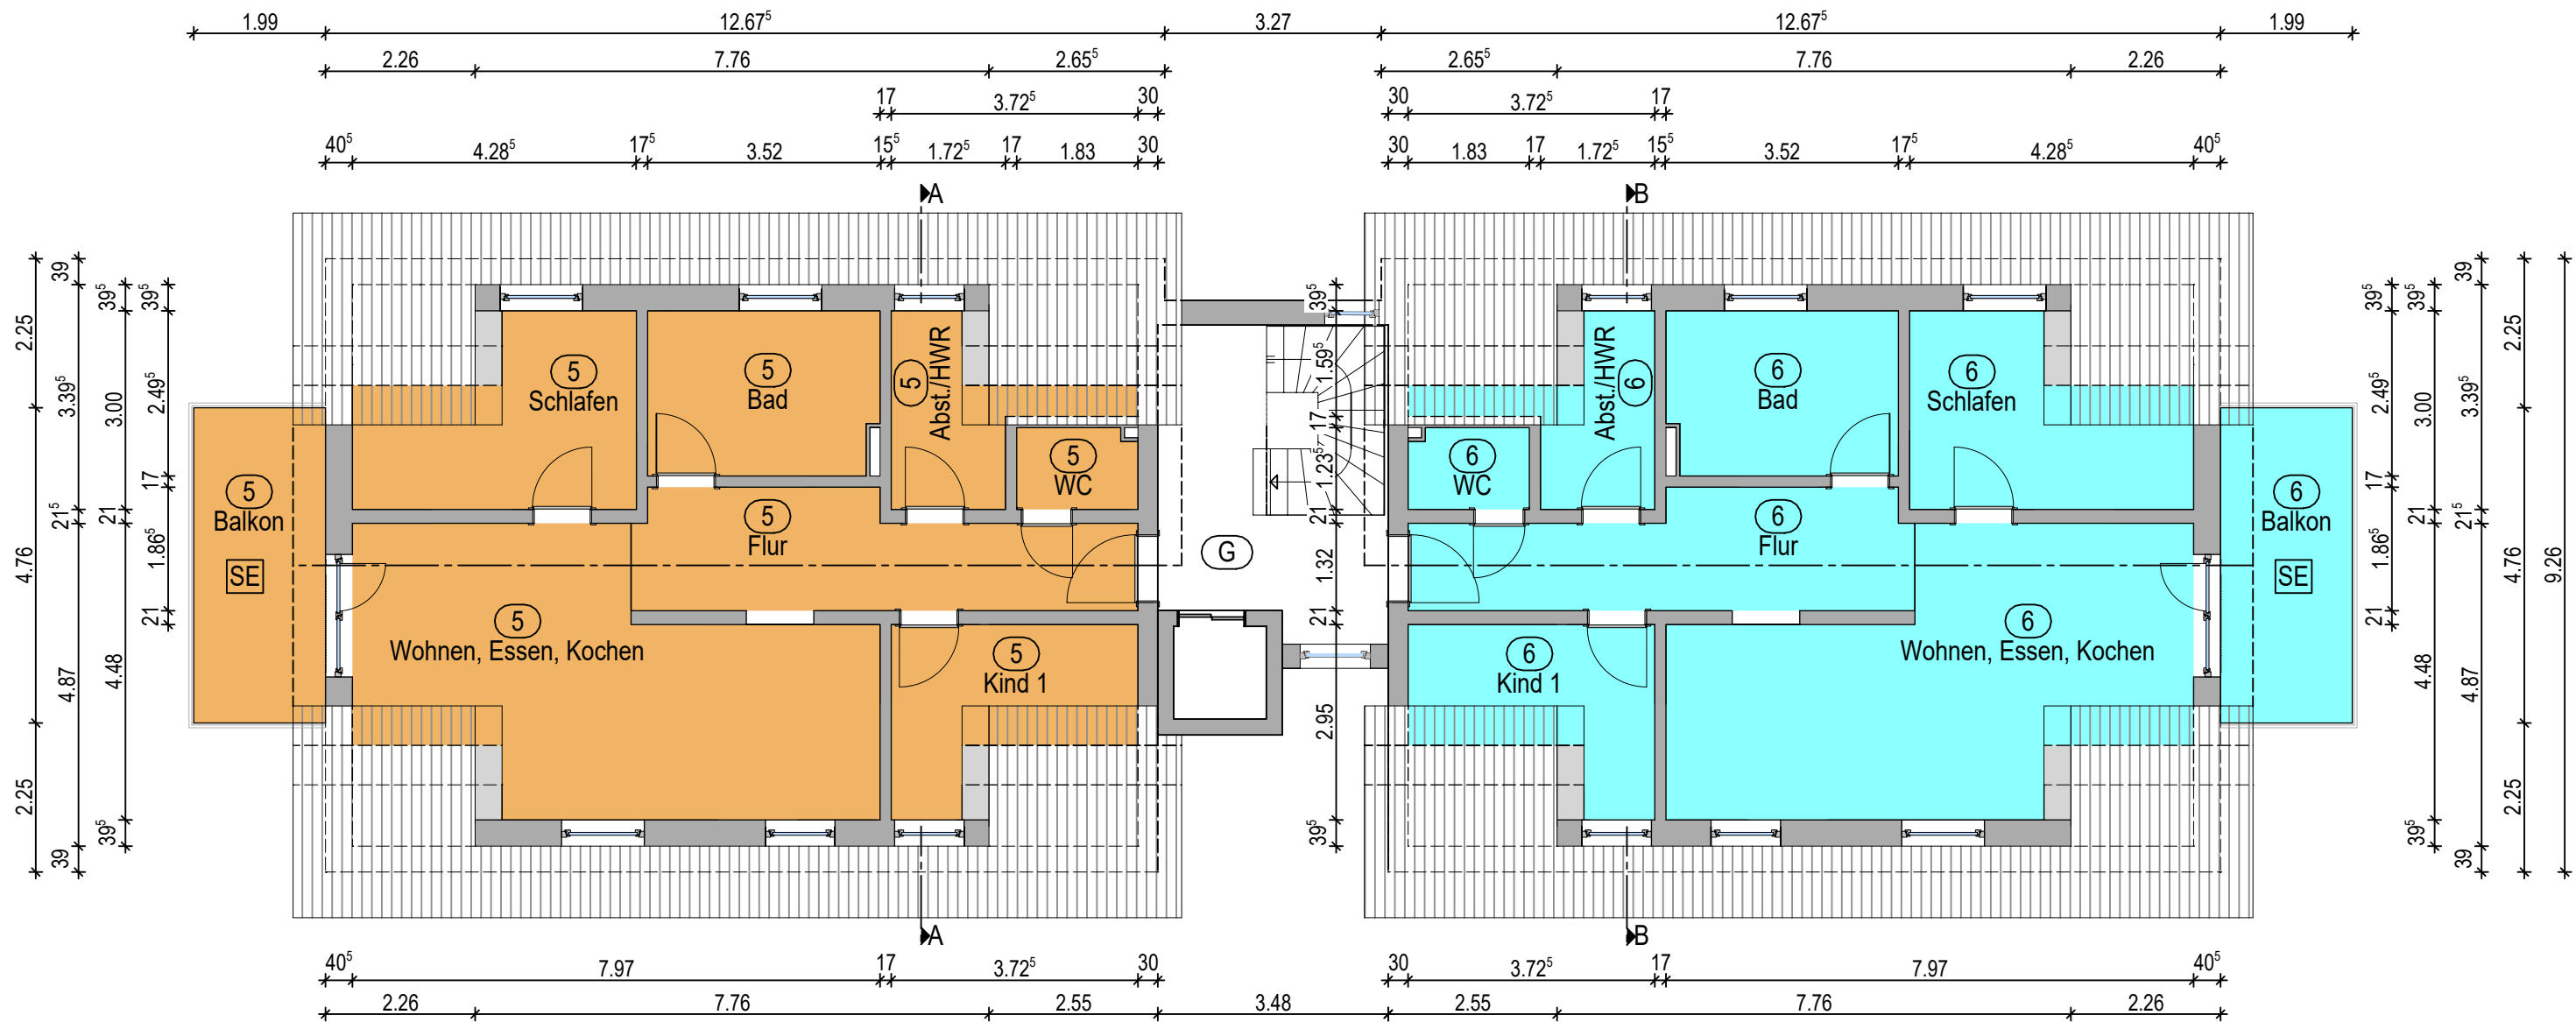

Eigentümer:

Jolka Holzhaus GmbH
Industriestr. 27
77656 Offenburg

Vert. Frau Litz Irina
Haselwanderstrasse 9
77746 Schutterwald

Aufteilungsplan

2 Wohnhäuser
mit je 3 Wohneinheiten

Hauptstraße 66
Flurstück 184
Gemarkung Ichenheim
Gemeinde Neuried
Landkreis Ortenaukreis

Anerkannt
Schutterwald, den 06.02.2024



Planungs- und Ingenieurbüro
Planung * Gutachten * Bauleitung
Hermann Wieland
Diplom Bauingenieur
und freier Architekt

Bahnhofstraße 23
74405 Gaildorf
Fon +49(0)7971-5780
hermannwieland@web.de

Datum : 06.02.2024
Maßstab 1:100
Gez.: m.single
Planer:

[Handwritten signature]