


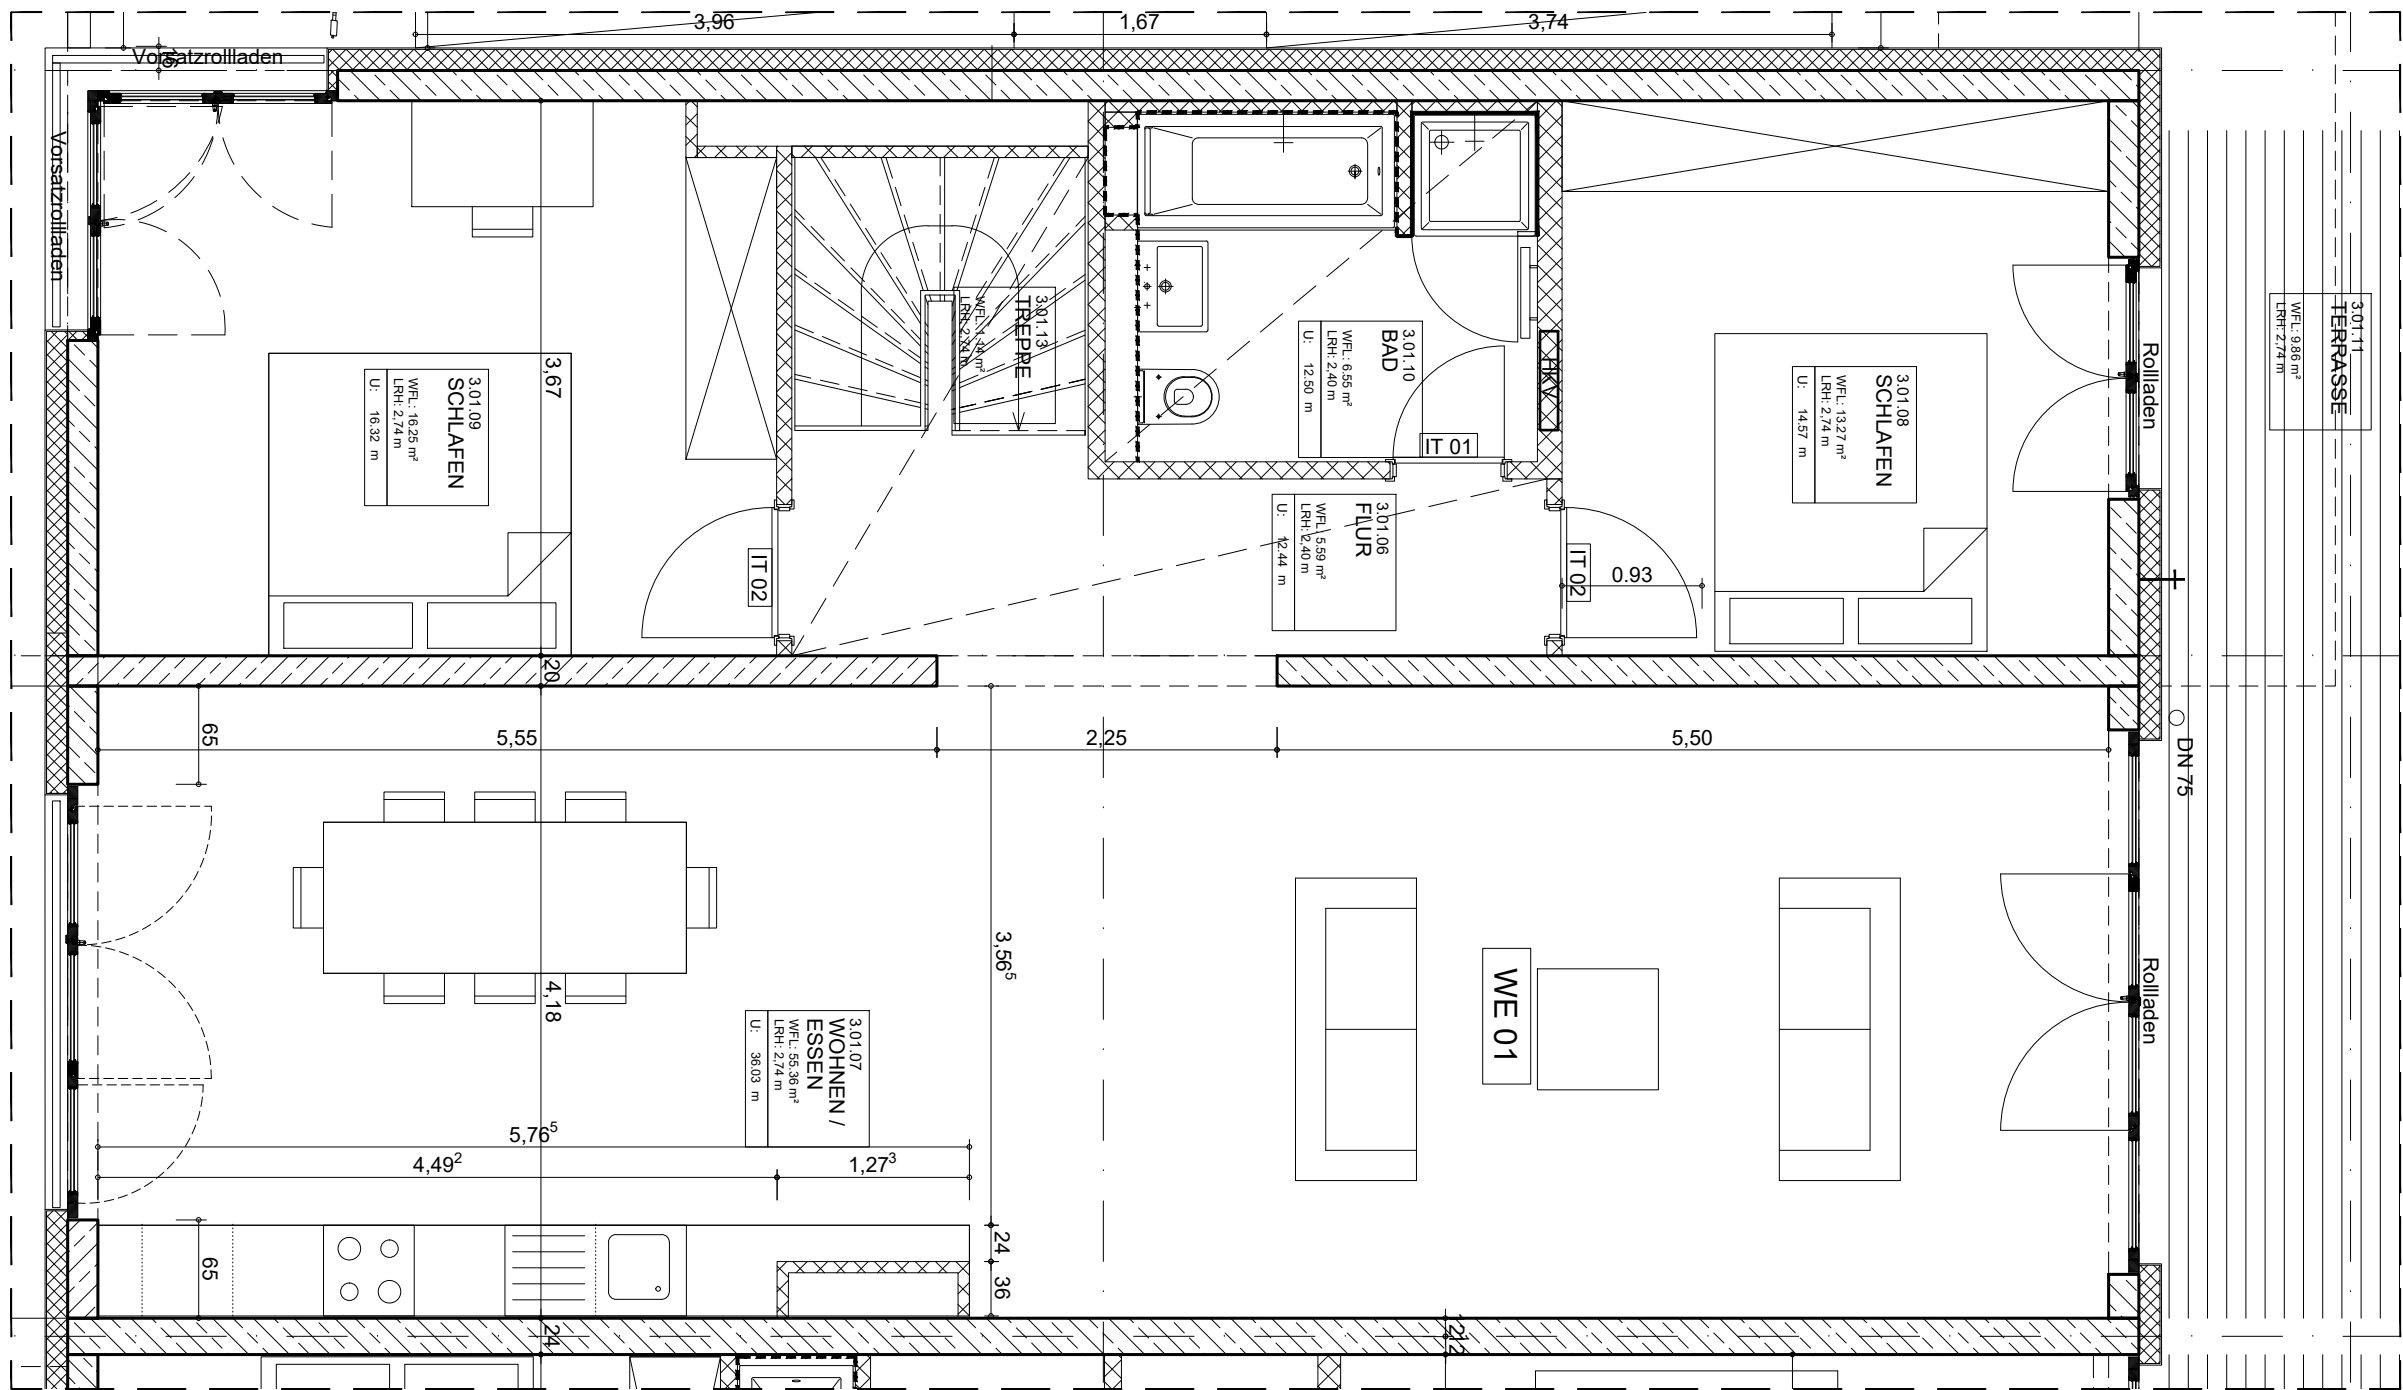

Planlegende

Mauerwerk, tragend

Stahlbeton

Mauerwerk, nichttragend

Trockenbau

Standard Wandfliese h=UKFD

Standard Wandfliese h=1,175m über OKFF

Standard Glas h=1,175m über OKFF

OK GK

Oberkante Gipskarton

UK GK

Unterkante Gipskarton

Deckenauslässe für Leuchten, falls nicht anders angegeben, sind mittig im Raum zu positionieren.

±0,00 $\triangleq$ +34,20 ü. N.N

OKFF

Oberkante Fertigflusboden

OKRD

Oberkante Rohdecke

Sämtliche Höhenmaße sind von OK Fertigfußboden bzw. ü. NN angegeben.

Alle Maße sind am Bau zu überprüfen!
Abweichungen und Änderungen, insbesondere zwischen diesem Plan und dem Schalplan sind der örtlichen Bauleitung unverzüglich zu melden.

Gen.	Datum	Änderung

Architektenkammer Berlin

Architekt

Mitglied der Architektenkammer Berlin

Dipl.-Ing.

Ingmar Faber

Architekt

Aufgang C - 1.OG - WE 1-01

Projekt :		Flottwellpromenade	
Bauherr:	Flottwellpromenade GmbH + Co. OHG Hafenweg 22 44155 Münster Telefon: (0251) 899 03 -80 Telefon: (0251) 899 03 -27		
Format :	A3		
Maßstab:	1:50		
Datum :	06.06.2013	W 3	Ausbauphase mit Trockenbau
LP :	5 Ausführungsplanung	AP/A/1.OG/WE1-01	
Bestand :	flot_update_xxx_p01_WE_1_50		
FABER + FABER ARCHITEKTEN Kastanienallee 32 10435 Berlin tel. + 49 30 339 88 579 - 0 fax. + 49 30 339 88 579 - 9			

100% =

1 cm

5 cm