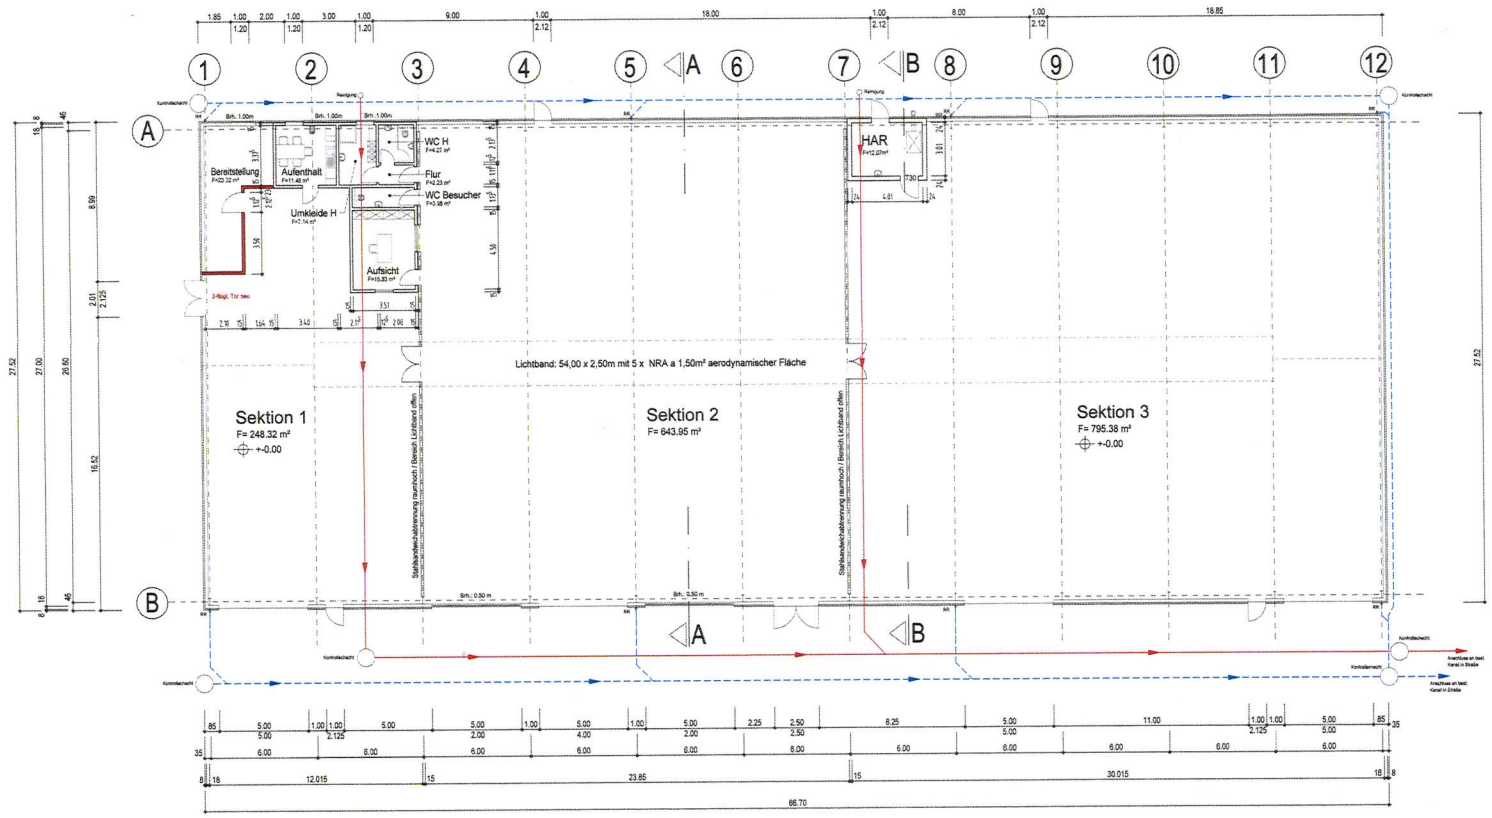

GRUNDRISS

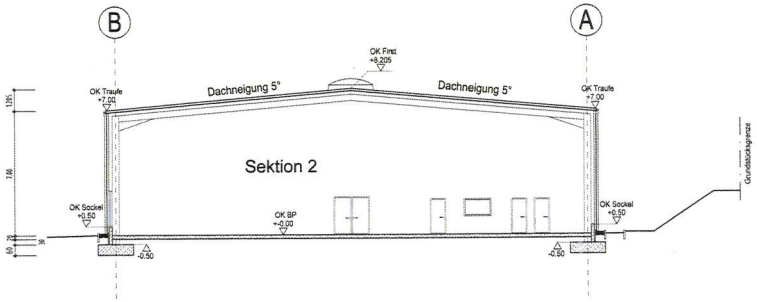

SCHNITT A - A

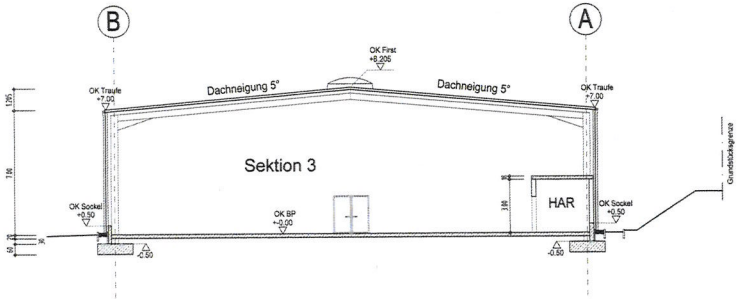

SCHNITT B - B