


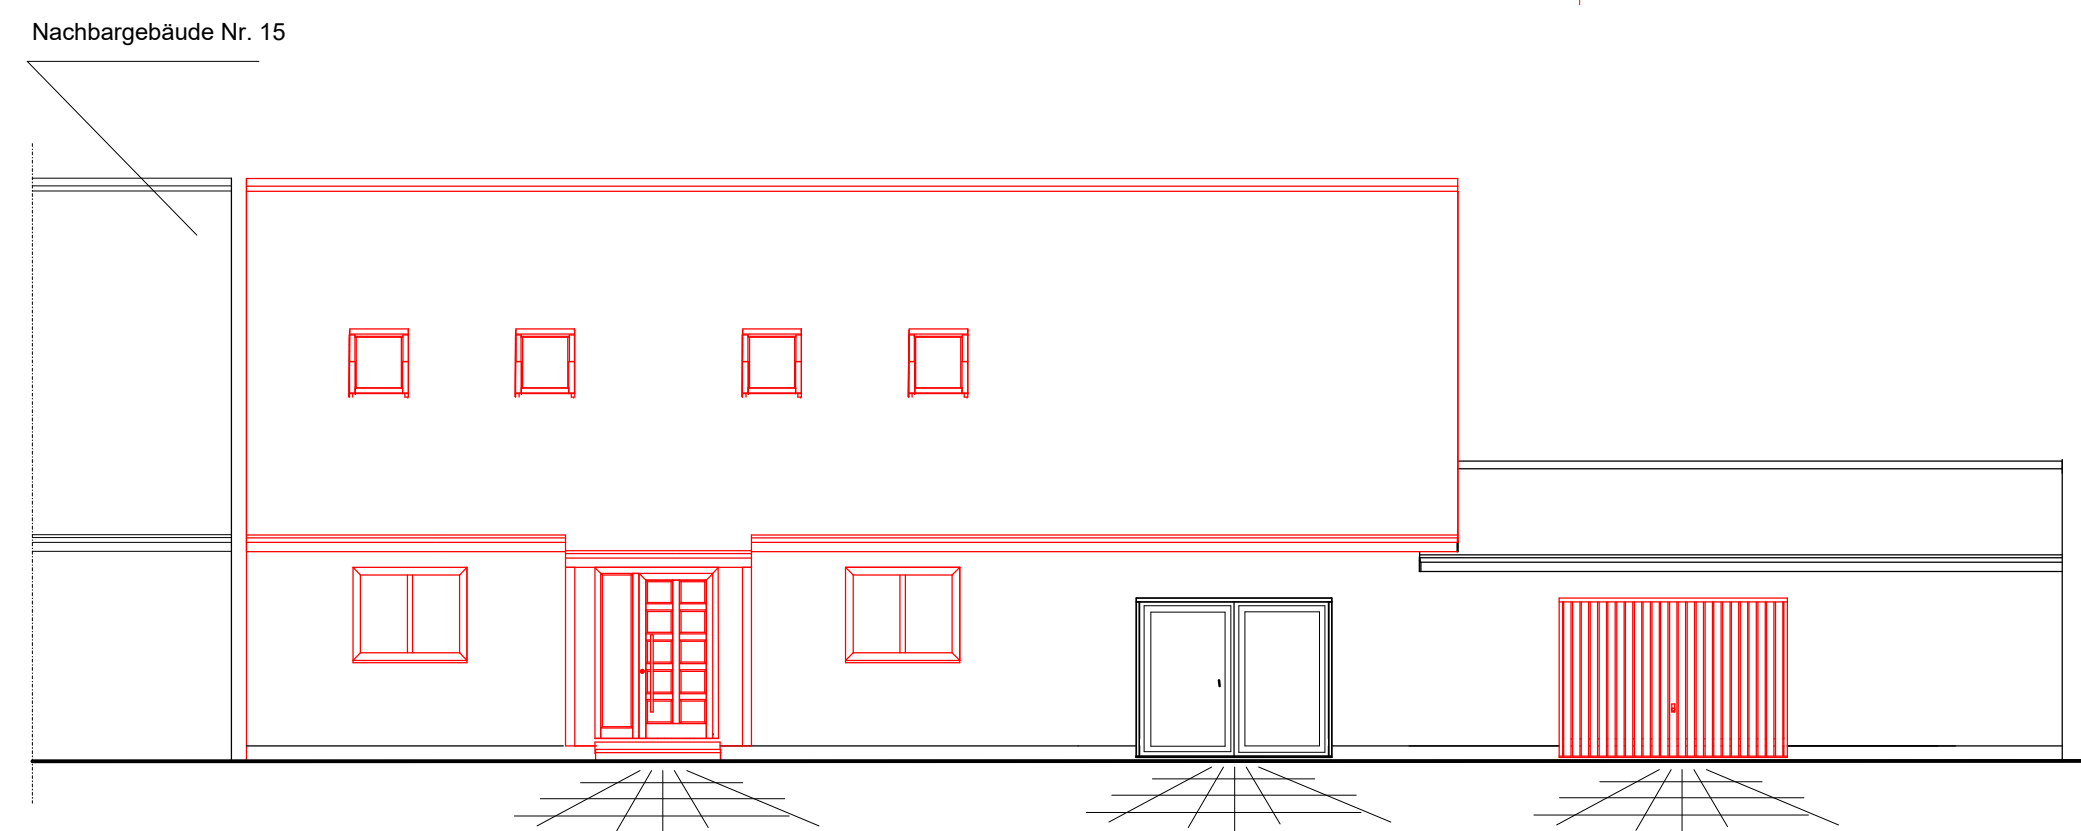


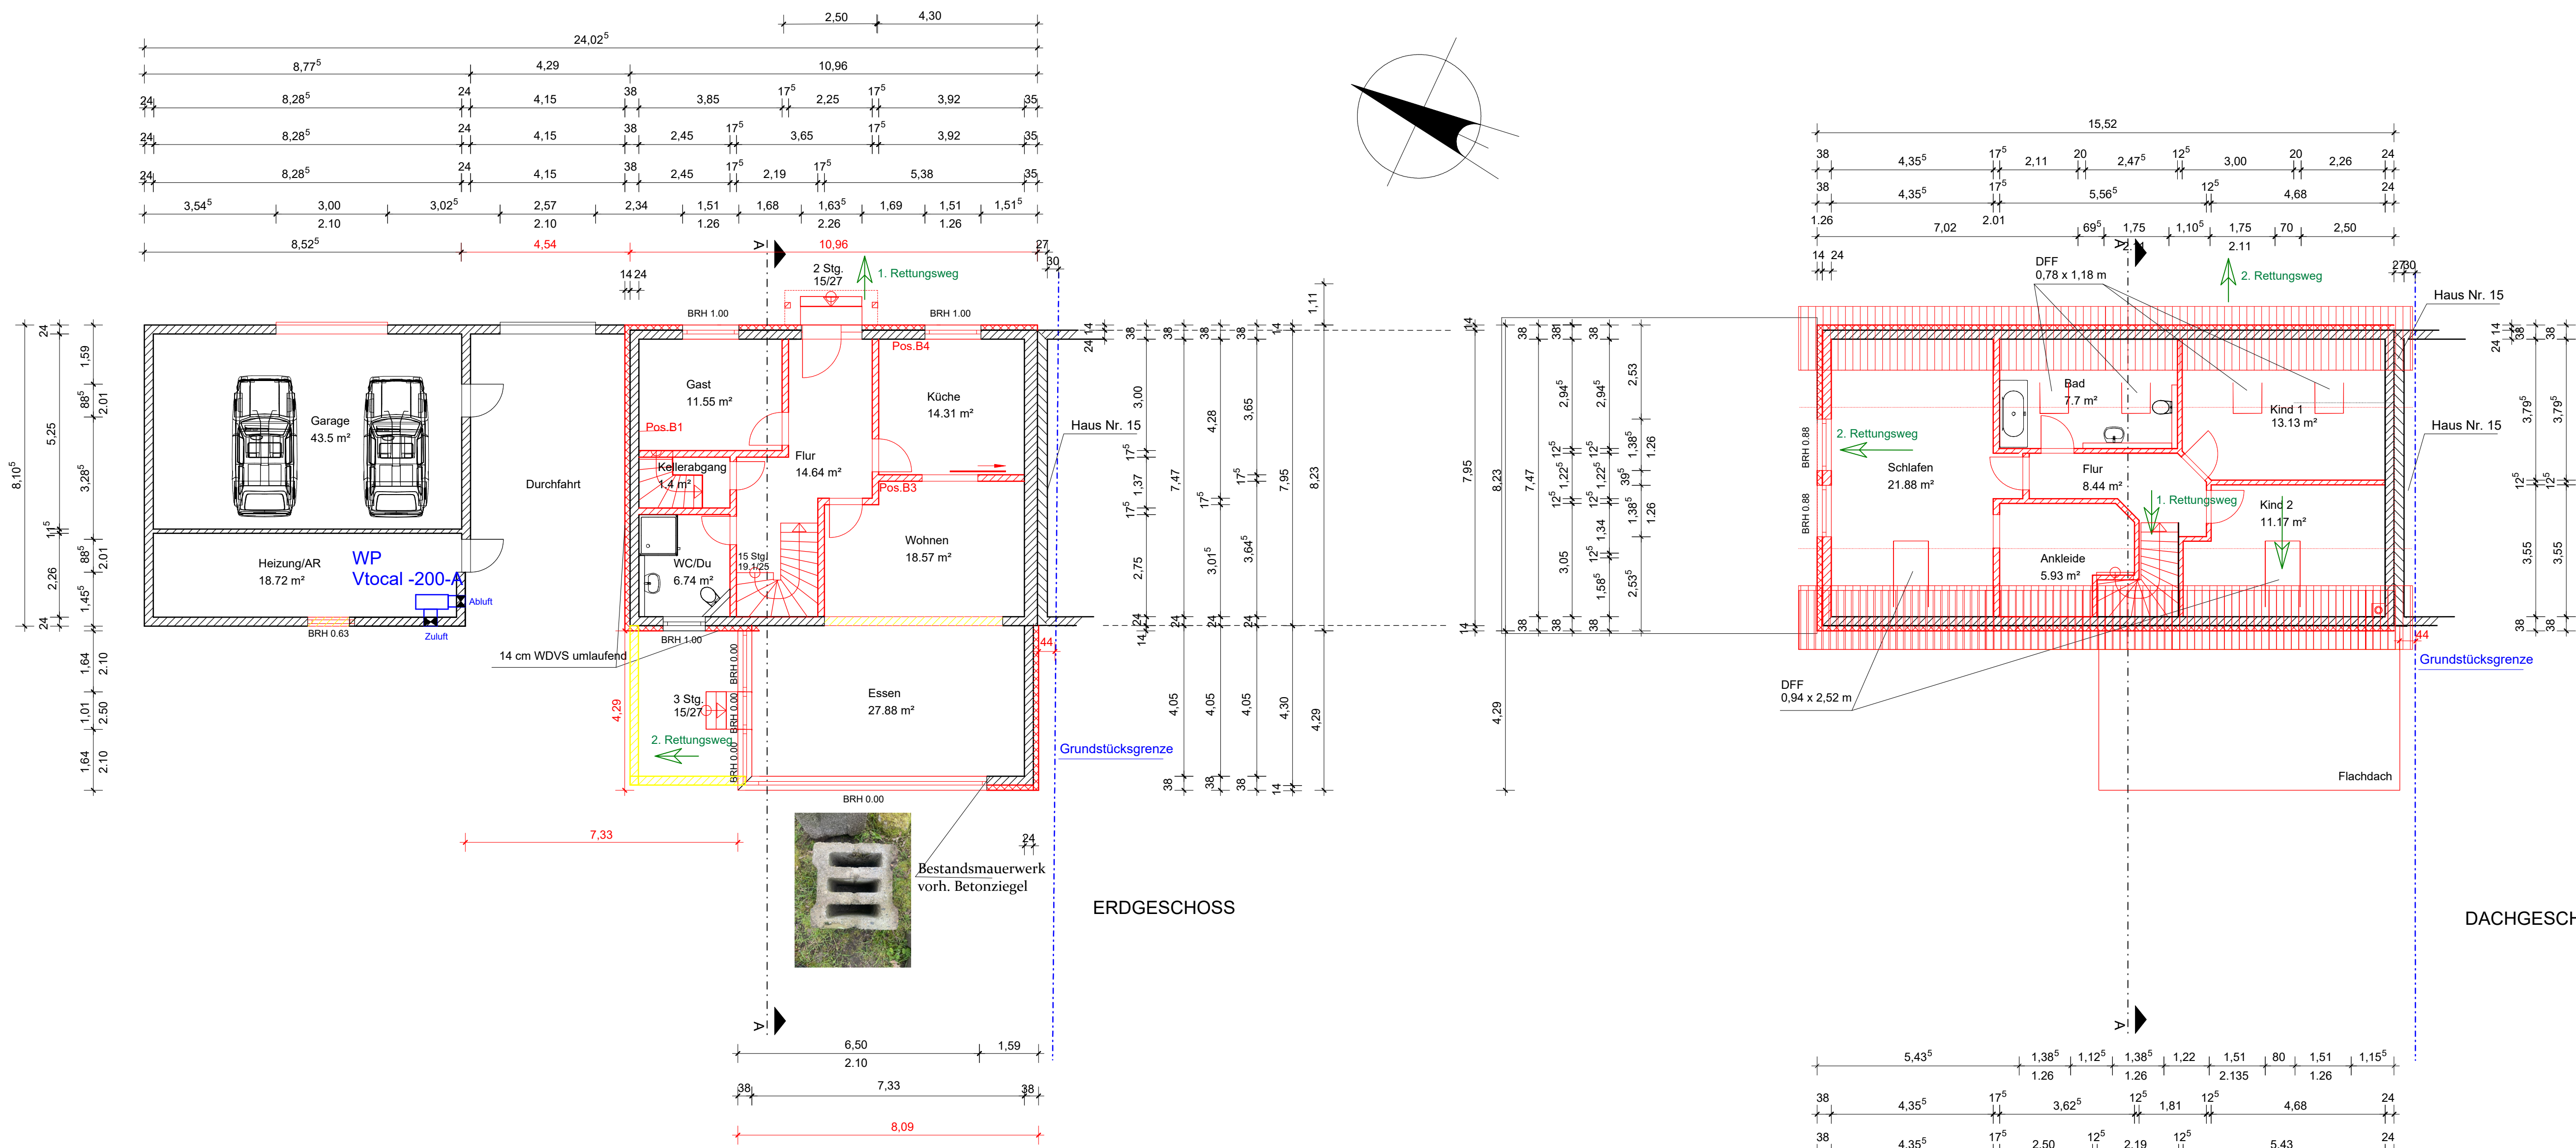


ANSICHT VON OSTEN

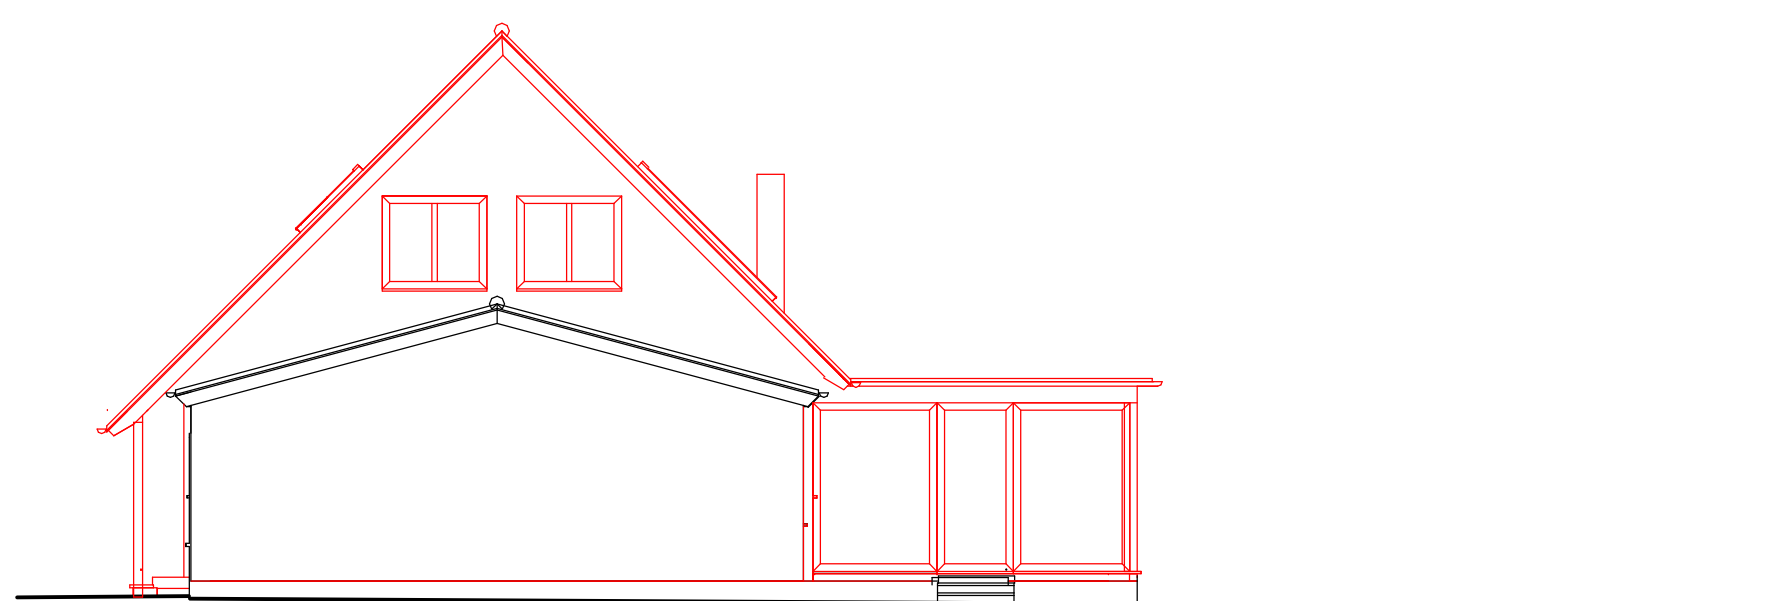

ANSICHT VON NORDEN

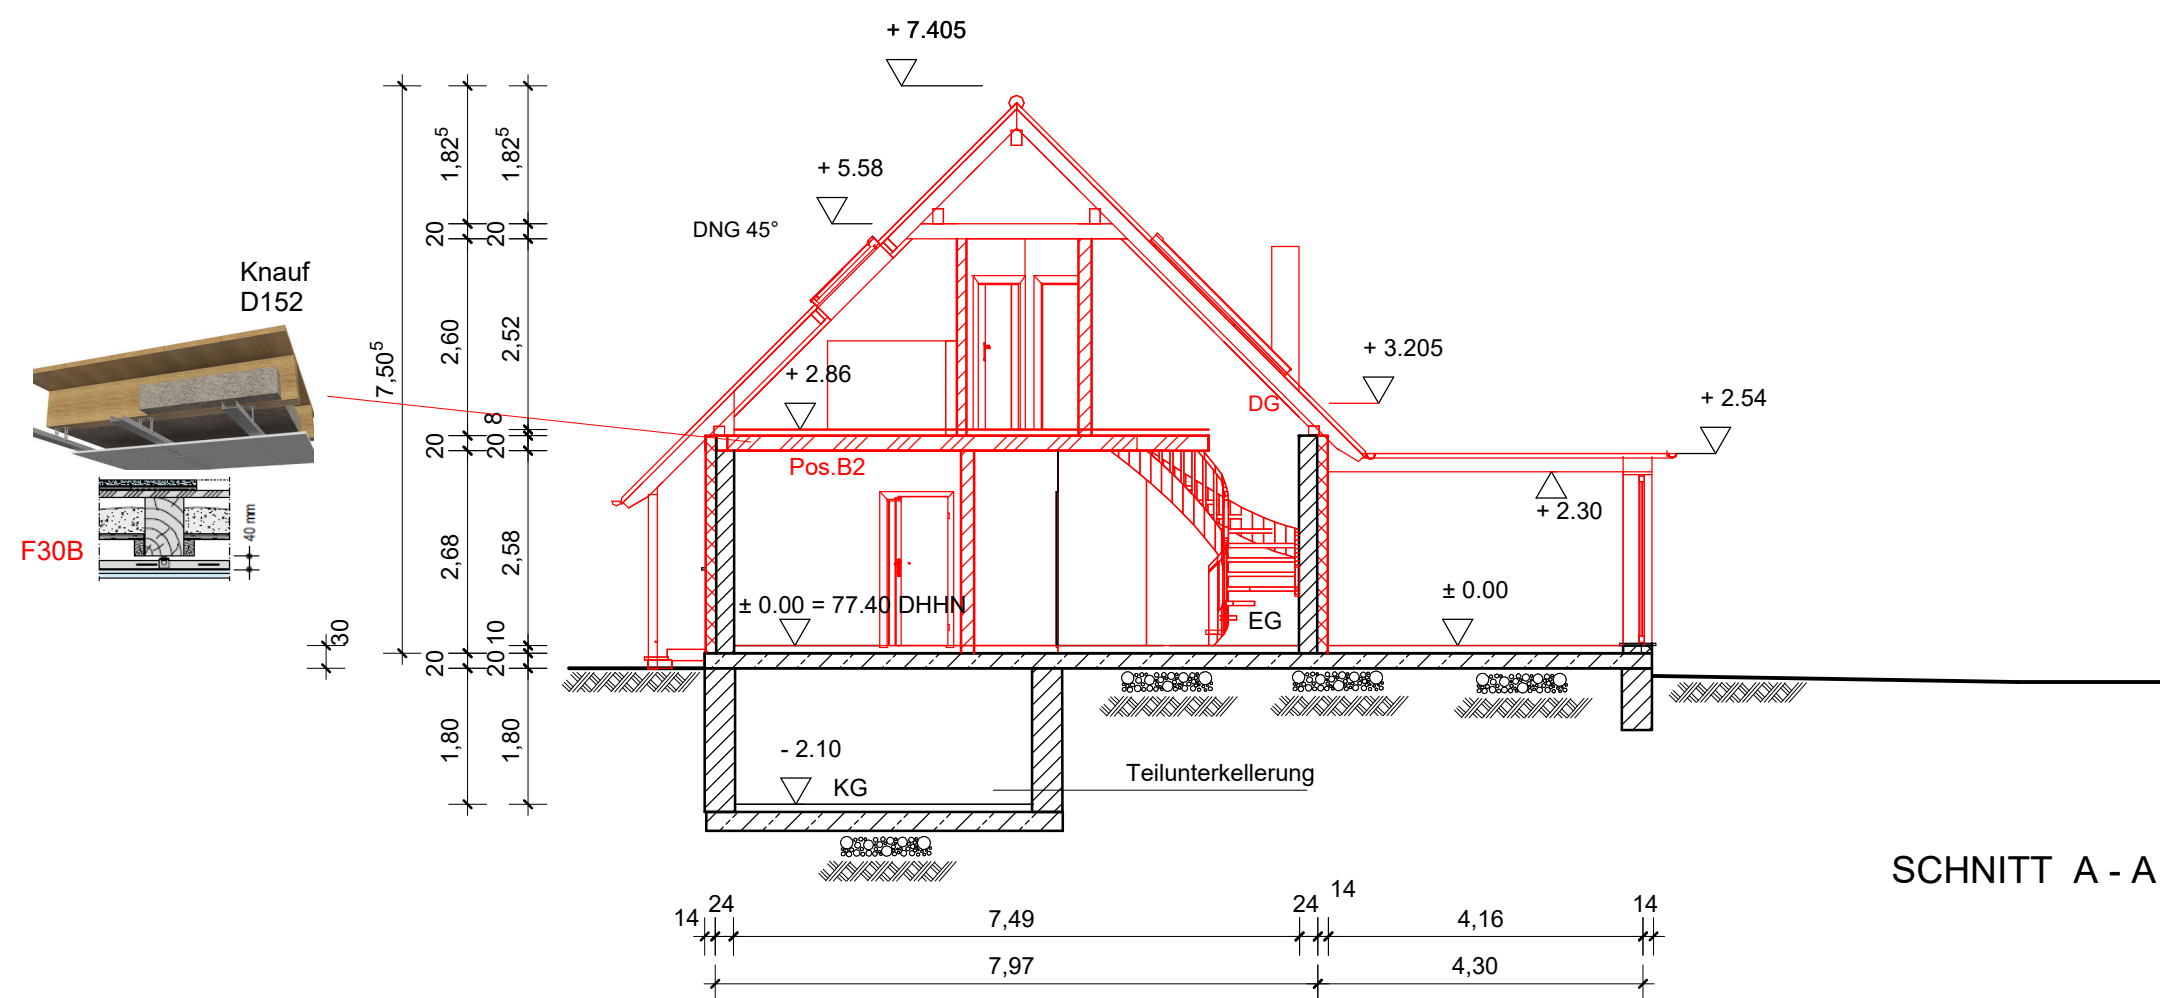

SCHNITT A-A

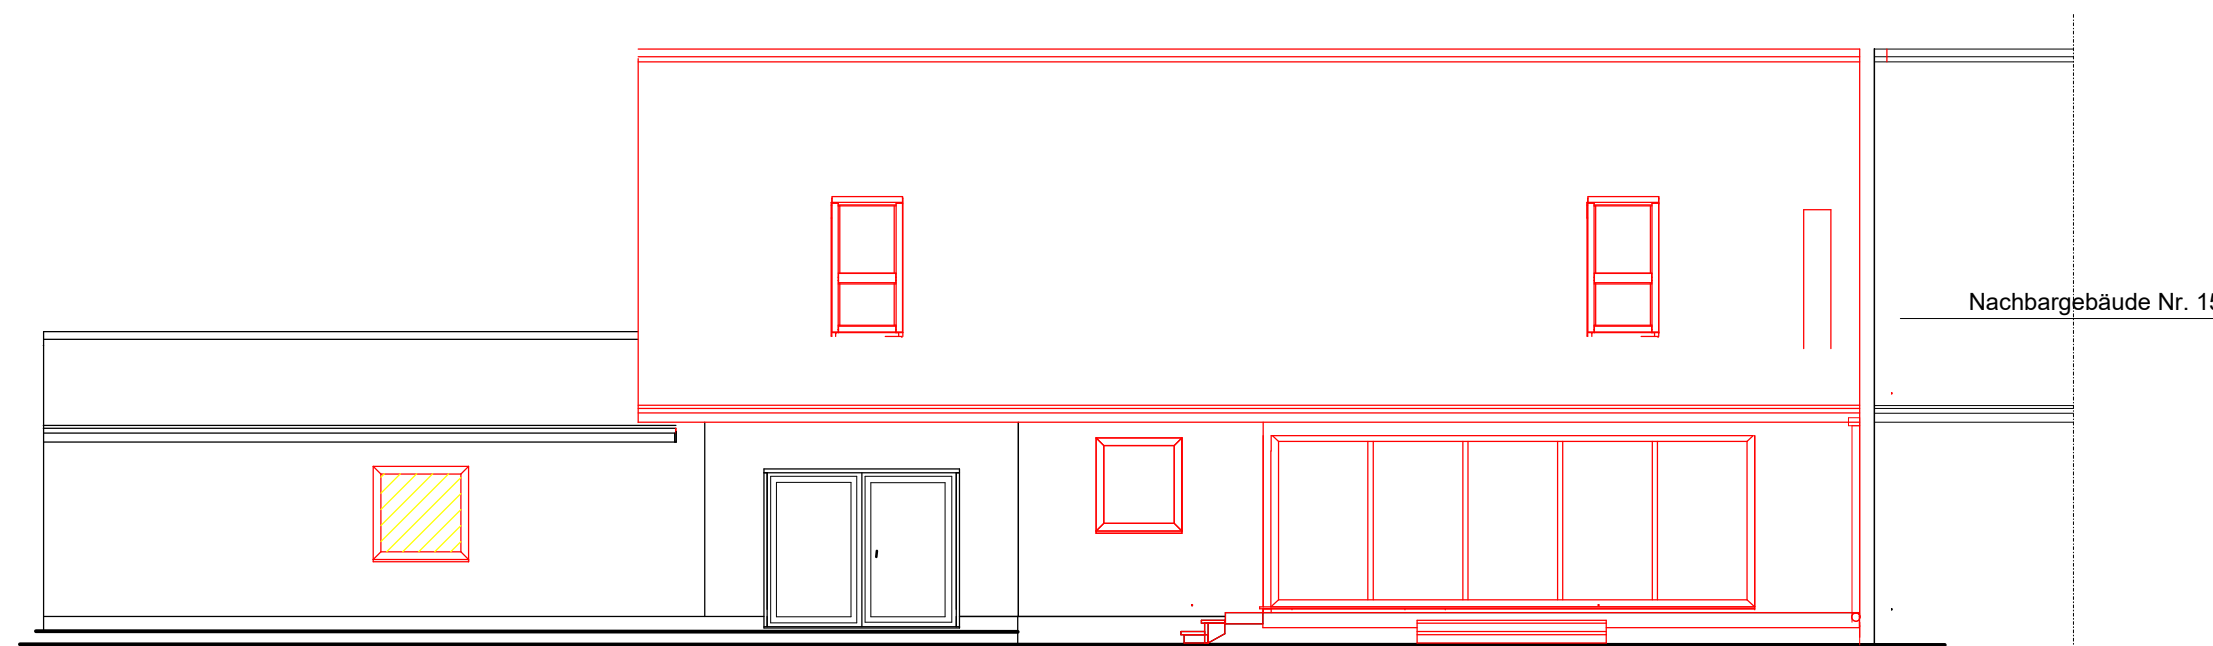

ANSICHT VON WESTEN

- vorh. Ziegelmauerwerk n. DIN 4102 Teil 4 min. F90A
- POROTON Plan T 12-09 min. F90A
- WDVS 14,0 cm in B1
- Siemens SM 110L-24V
- Bestand
- Ab- / Durchbruch
- Neubau / Sanierung
- Flucht-/Rettungsweg
- Luftwärmepumpe WP Vtocal -200-A

FBL GmbH Baustoffprüfungen im Beton-, Erd- & Mauerwerksbau Fläming Baustoff-Labor GmbH Jüterboger Straße 2 14929 Treuenbrietzen		IBB RÖMER GmbH Beratung * Planung * Projektierung * Statik IBB Römer GmbH Dipl.-Ing.- (TU) Mark Römer Zinnaer Vorstadt 60-14913 Jüterbog Tel.: 03372-42450	
Projekt:		Sanierung Brandschaden & Umbau Wohnhaus Hermann-Löns-Weg 17 14929 Treuenbrietzen OT Frohnsdorf	
Bauherr:		RHI Vermögens GmbH Herr Robin Hencken Andreestraße 24 28215 Bremen	
Bauteil:		KOMPLETTPLAN	
Plan-Nr.: 2	Datum: 21.11.2023	Unterschrift:	
Maßstab: 1:100	05.01.2024		
gez.: Sandra Torquati	02.08.2024		