


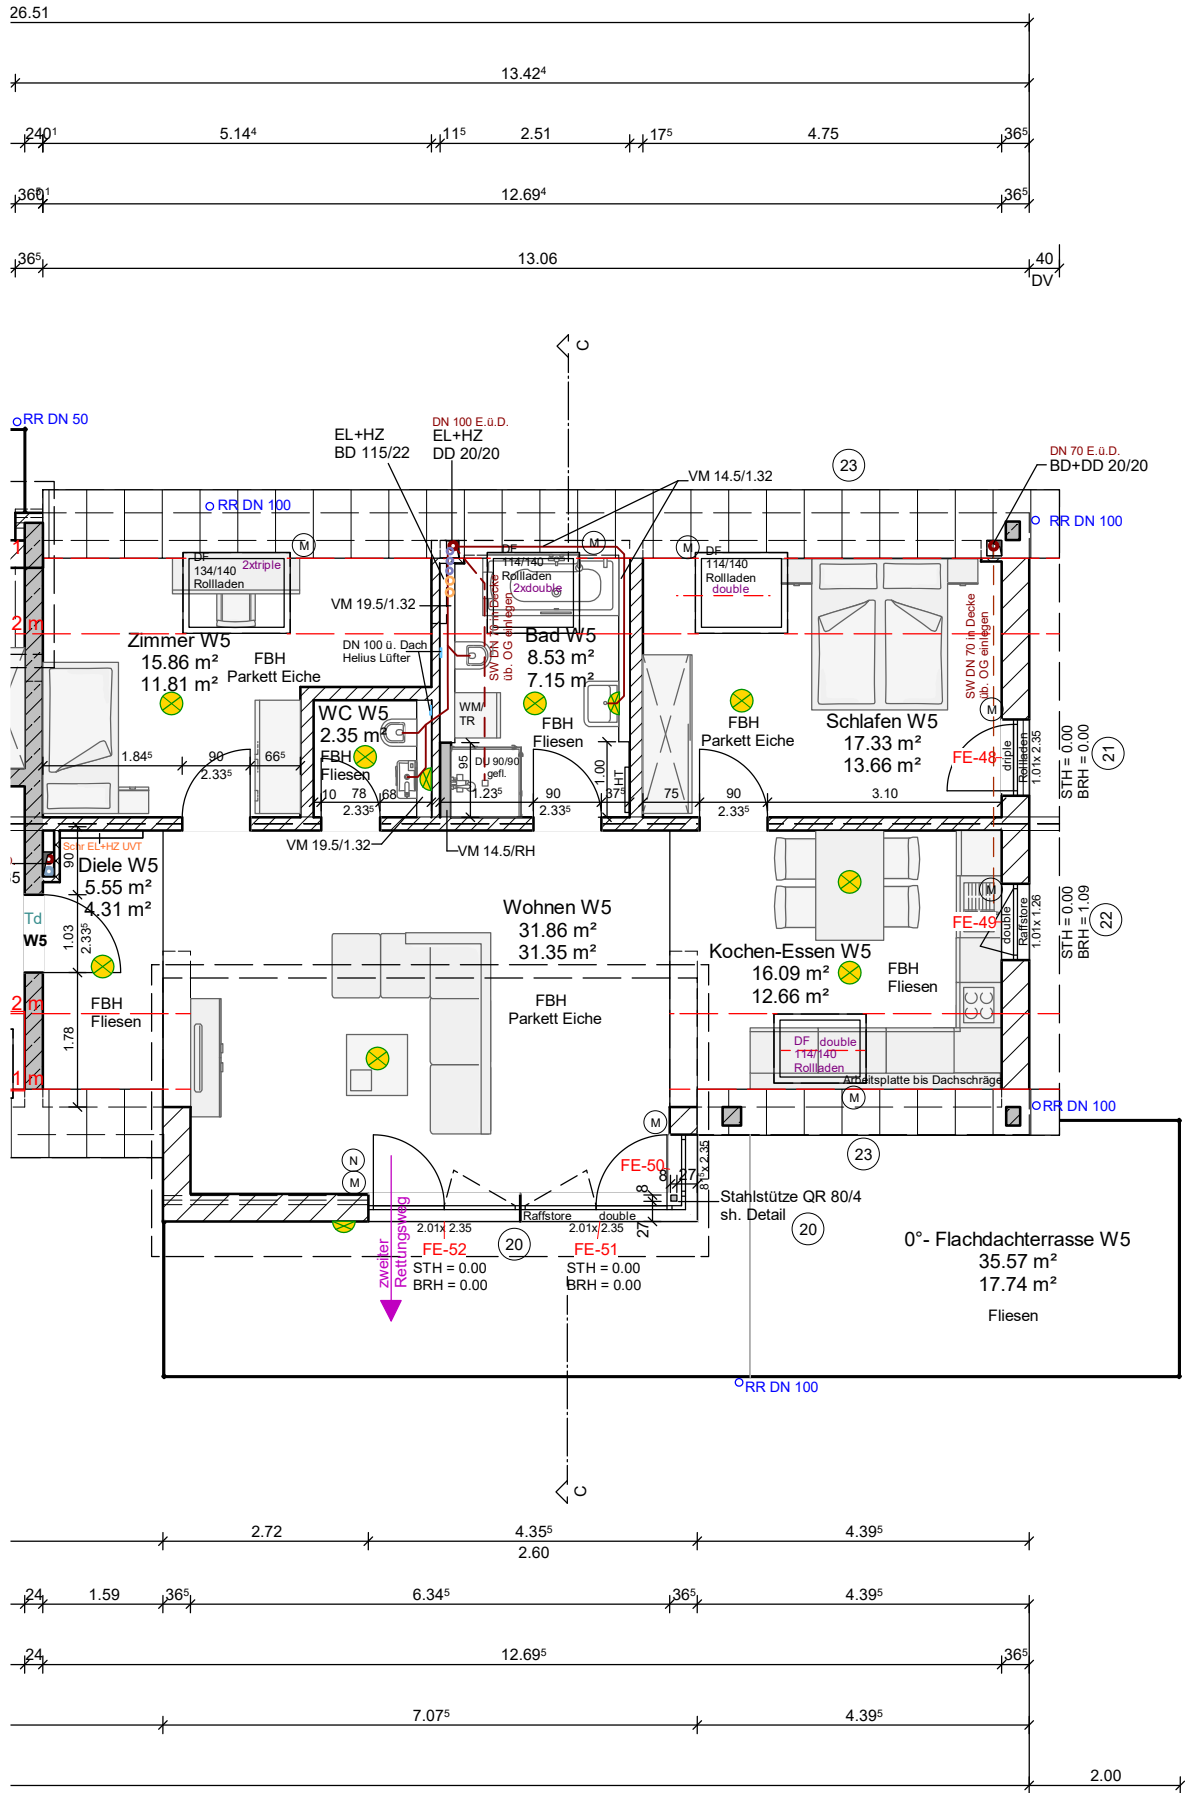

DETAILPLAN

EWP6g_23024_Kimpel_Wind_251006.vpl

Sämtliche Maße sind Rohbaumaße
und am Bau zu prüfen!

BAUHERR

Susanne und Martin Kimpel
Schlossbergstr. 19
79312 Emmendingen

BAUVORHABEN

Neubau eines MFH mit 6 WE und TGA

BAUORT

Bergstraße 9
79312 Emmendingen
Flurstück Nr. 96

Wohnung 5 M. 1:100

Elzach-Yach, den 22.12.2025
gez. BM

PLANUNG und BAULEITUNG

S. BURGER Bauunternehmen GmbH
Im Untertal 4
79215 Elzach-Yach

Tel: 07682 - 920089-0
Mobil: 07682 - 920089-89
Email: info@sburgerhaus.de

BURGER
HAUS | HOLZ100HAUS