


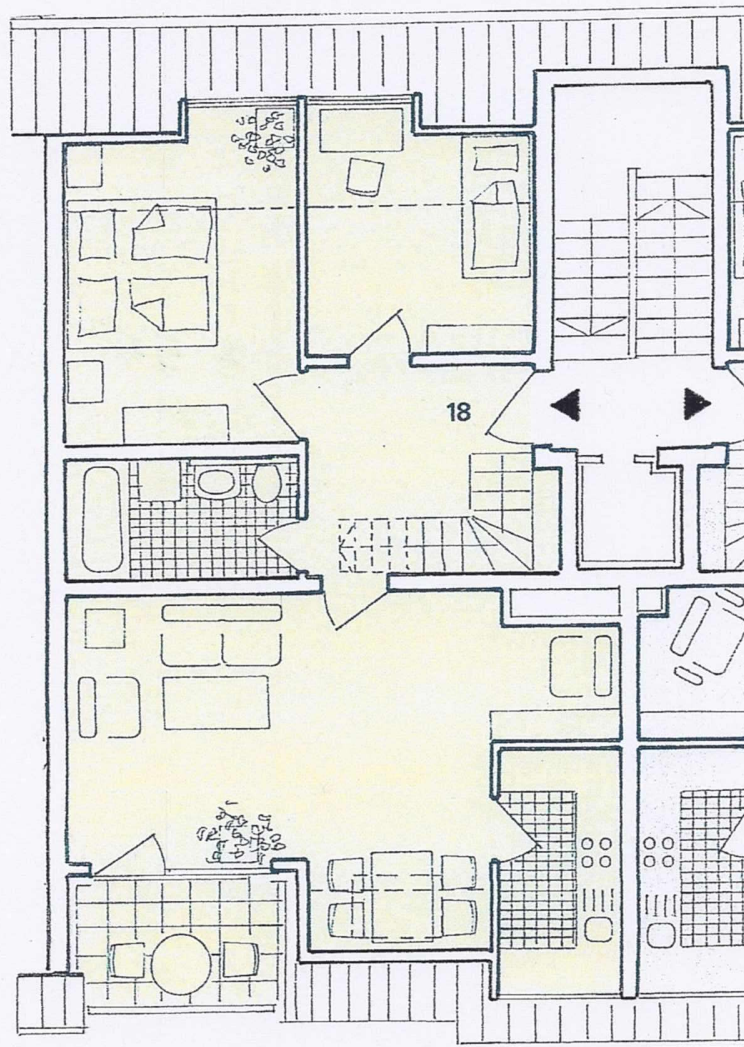


Wohnung 18
4 Zimmer*

	Wfl.
Wohnen/Essen	27,40□
Schlafen	13,65□
Kind	9,57□
Küche	5,66□
Bad/WC	5,71□
Diele	9,89□
Balkon ½	2,11□
Studio	34,50□
Gesamt	108,49□

* Das zu dieser Wohnung
gehörende Dachstudio
finden Sie auf der nächsten
Seite.

Maßstab 1:100

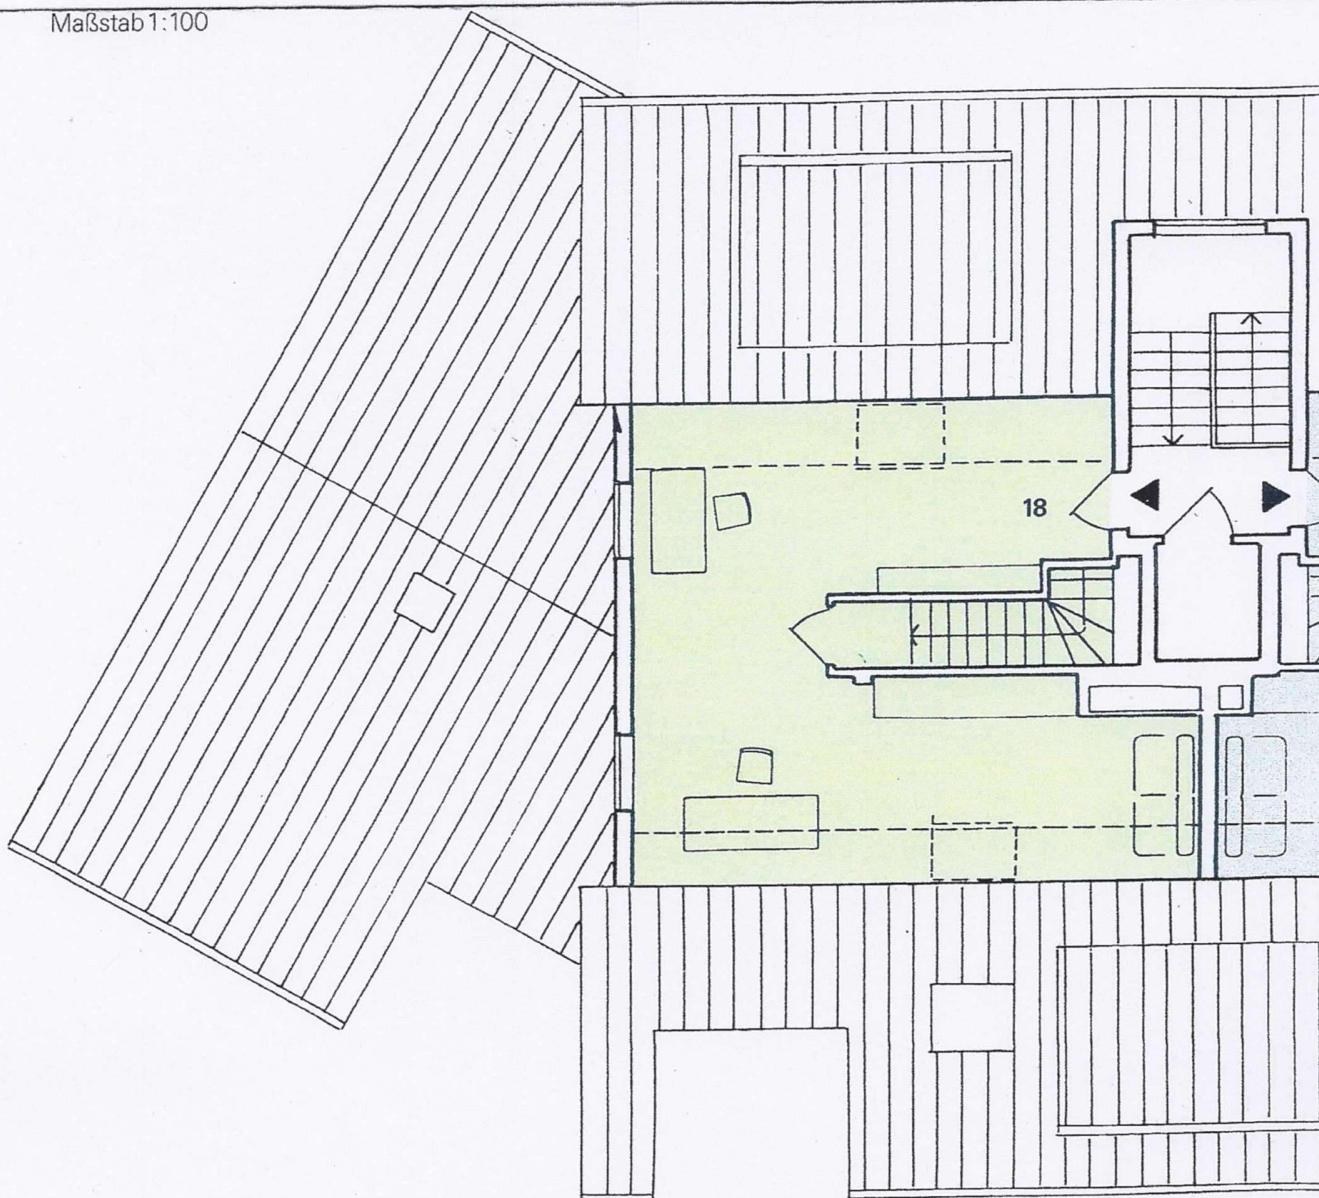

Wohnung 18
Studio

	Wfl.
Studio	34,50 □
Gesamt	34,50 □