


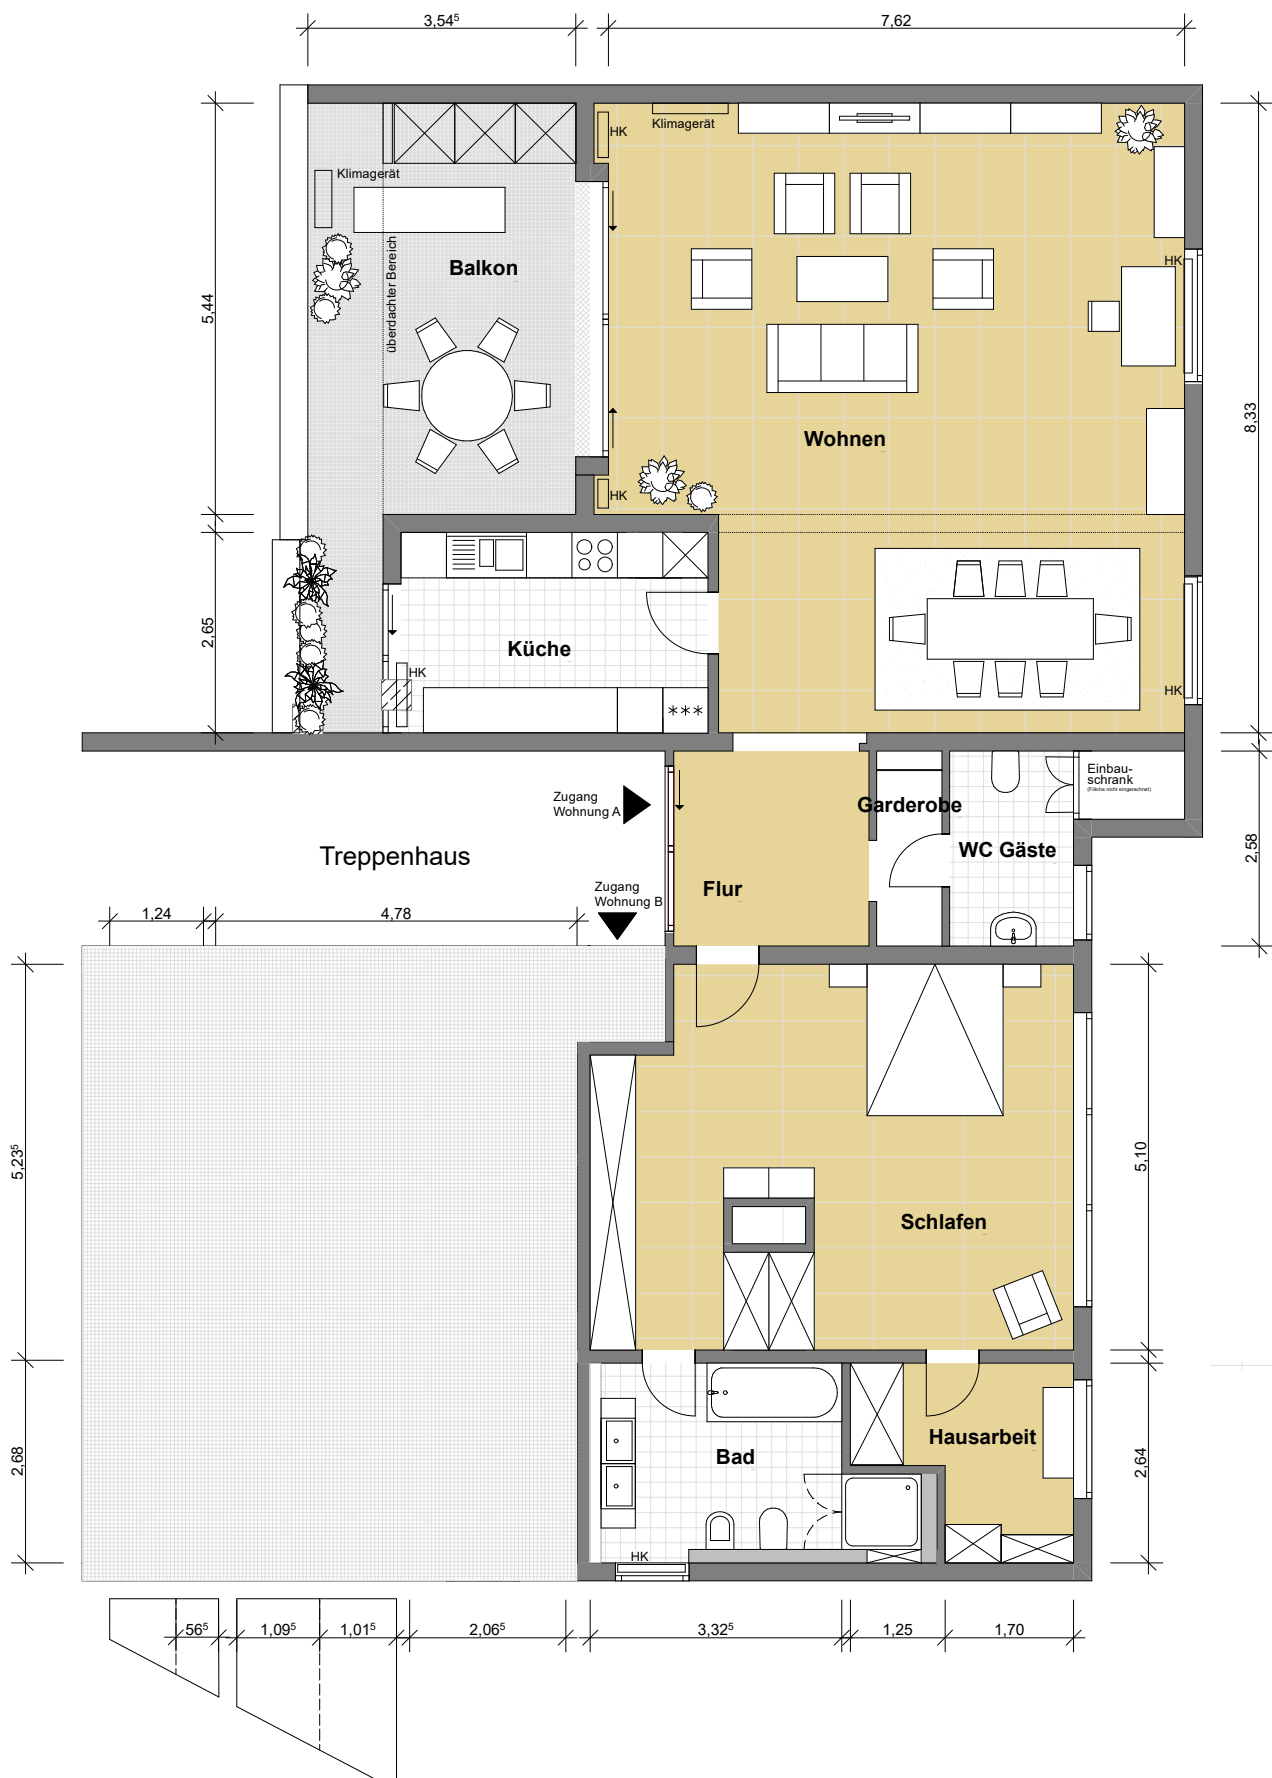

Grundriss - Dachgeschoss - Wohnung A

M. 1:100

09.11.2025

SR