


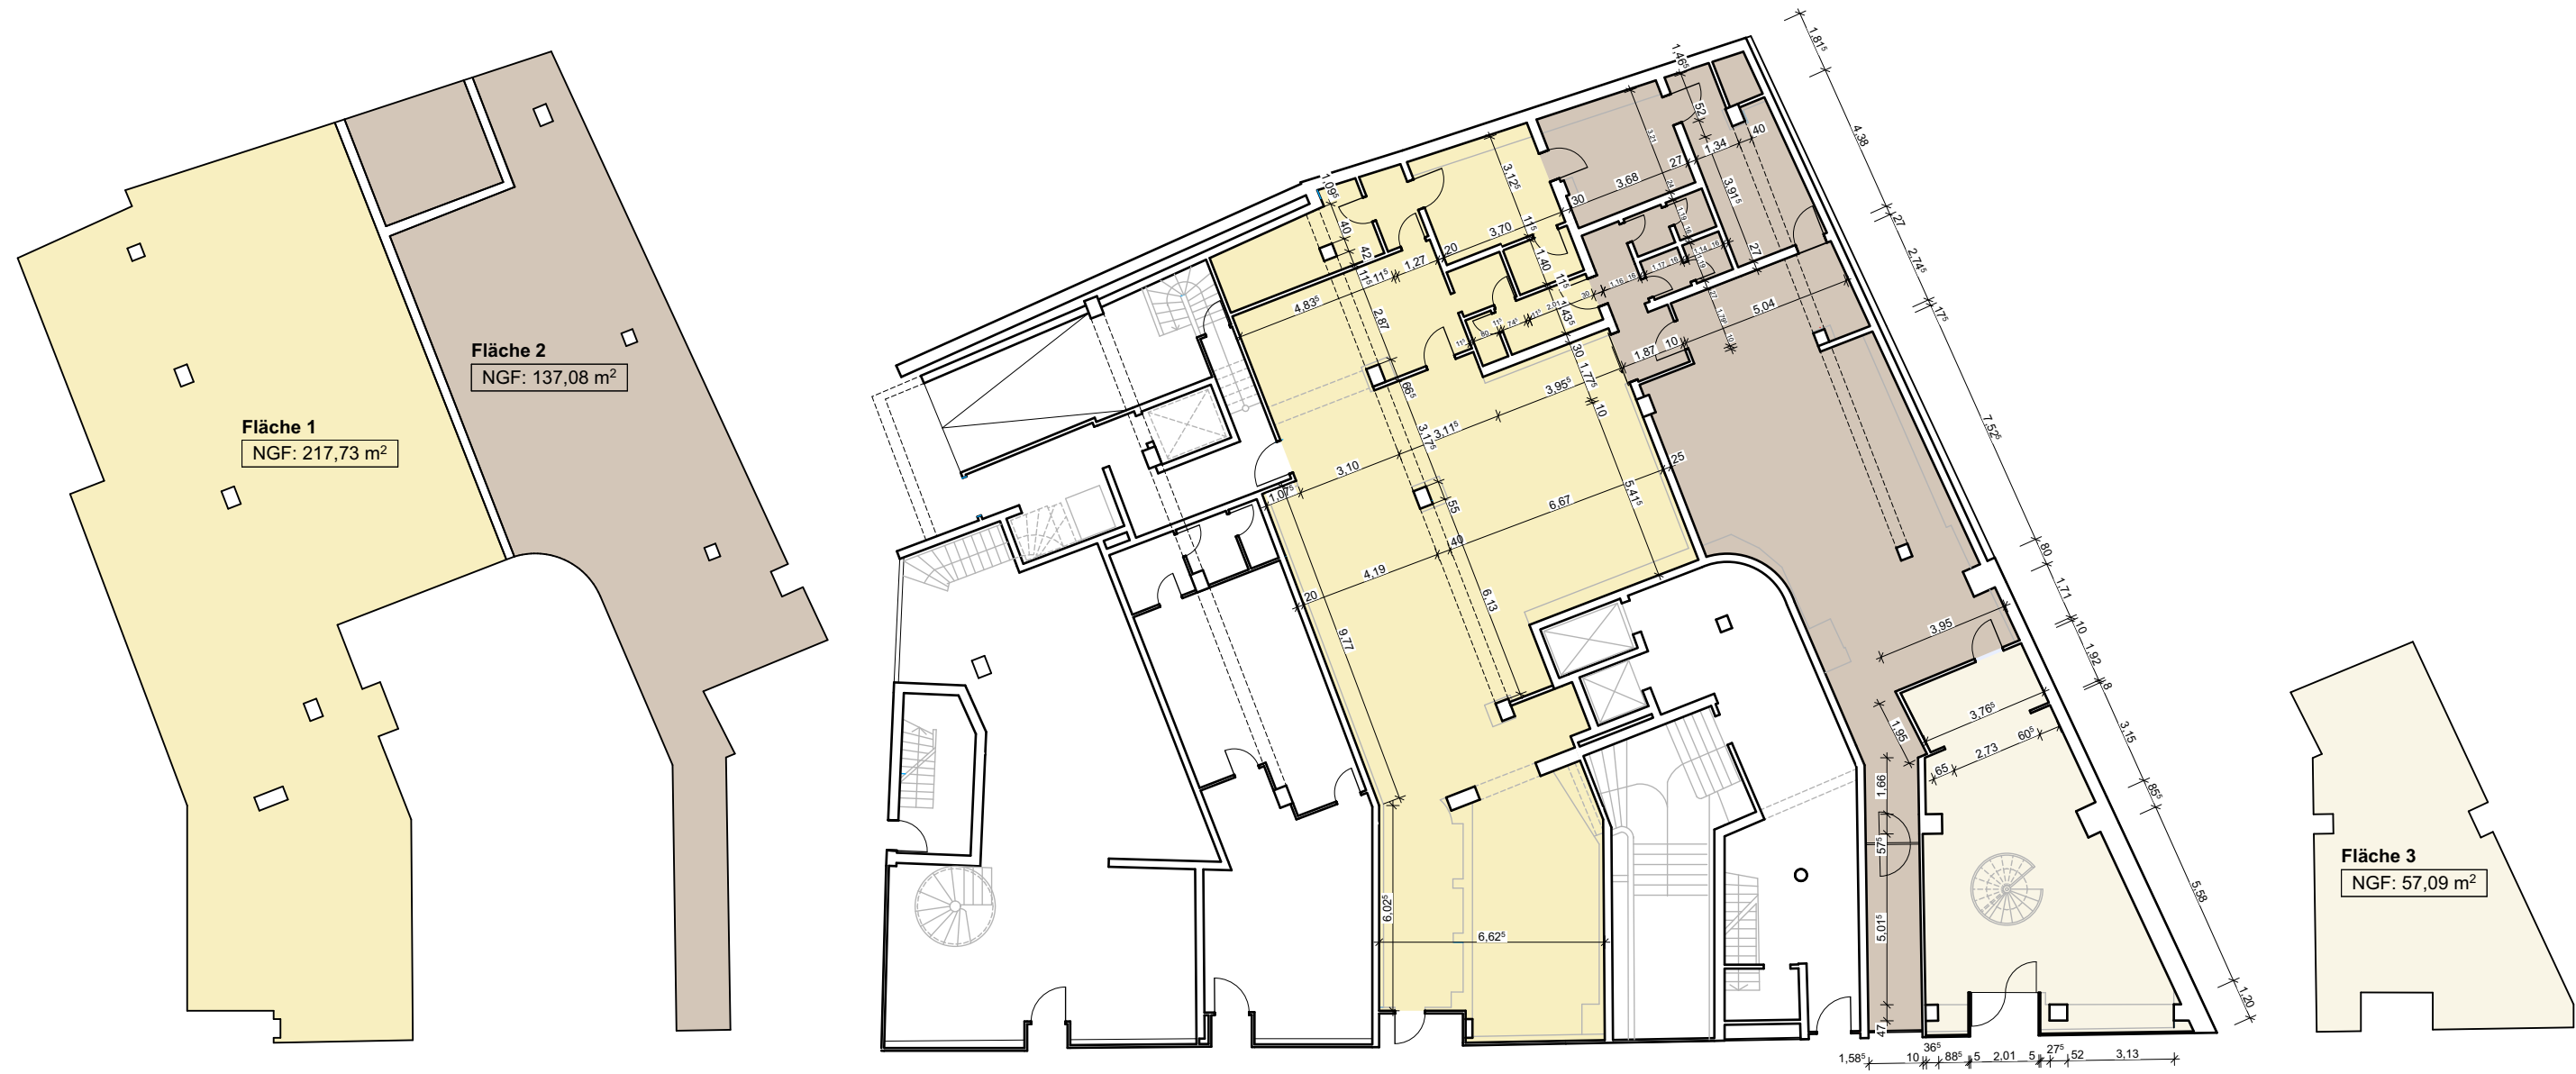

BAUVORHABEN:

Hohe Straße 16
44139 Dortmund

BEAUFTRAGUNG DURCH:

Claudia und Thomas Maday
Kiefernweg 3
59439 Holzwickede

PLANUNG DURCH:

Dipl.-Ing.(YU) Nusret Jakupi
Dipl.-Ing.(YU) Begajeta Jakupi
Ingenieurbüro für Bauwesen
Hohe Straße 16
44139 Dortmund
Mobil: 0176 24944927
Mail: n.jakupi@gmx.de

Anlage zur Flächenberechnung

Grundriss Erdgeschoss

0. EG			
Maßstab	Blattgröße	Datum	Planersteller:in
1:200	420 x 297 A3	10.10.2025	Jakupi
Dateiname: Hohe Straße.pln			
Pfad:			