

BAUANTRAG

Bauvorhaben: Dachaus-und Umbau Mehrfamilienhaus

in Köln, Wormser Str. 47

Gemarkung: Köln
Flur: 41
Flurstück: 395



fh = feuerhemmend
hfh = hochfeuerhemmend
fb = feuerbeständig
BBW = Bauart Brandwand
BW = Brandwand
t-dt = Tür dichtschießend
t-dts = Tür dicht- und selbstschießend
t-rdts = Tür rauchdicht und selbstschießend
ia = von innen nach außen
ai = von außen nach innen

Bauherr: Das&D'Imperio GbR D'Imperio, Angelo
vertr. d. Zeynel Das

Ringelnatzstr. 5
50996 Köln

Unterschrift:

Planverfasser: **aci**
Gesellschaft für Projektentwicklung,
Bauplanung und -management mbH
vertr. d. Dipl.Ing. Harald Volkmer

An St. Sebastian 4, 52146 Würselen

Tel: 02405/ 4895 -0 / Fax -20
E-Mail: mail@aci-plan.de
Web: www.aci-plan.de

Unterschrift:

Kellergeschoss Bestand

Würselen, den 20.05.2025

Gezeichnet M. Neugebauer

M 1:100

01

Bestand



Kellergeschoss Bestand

BAUANTRAG

Bauvorhaben: Dachaus-und Umbau Mehrfamilienhaus

in Köln, Wormser Str. 47

Gemarkung: Köln
Flur: 41
Flurstück: 395



fh = feuerhemmend
hfh = hochfeuerhemmend
fb = feuerbeständig
BBW = Bauart Brandwand
BW = Brandwand
t-dt = Tür dichtschießend
t-dts = Tür dicht- und selbstschießend
t-rdts = Tür rauchdicht und selbstschießend
ia = von innen nach außen
ai = von außen nach innen

Bauherr: Das&D'Imperio GbR D'Imperio, Angelo
vertr. d. Zeynel Das

Ringelnatzstr. 5
50996 Köln

Unterschrift:

Planverfasser: aci Gesellschaft für Projektentwicklung, Bauplanung und -management mbH vertr. d. Dipl.Ing. Harald Volkmer

An St. Sebastian 4, 52146 Würselen

Tel: 02405/ 4895 -0 / Fax -20
E-Mail: mail@aci-plan.de
Web: www.aci-plan.de

Unterschrift:

Erdgeschoss Bestand


Würselen, den 20.05.2025

Gezeichnet M. Neugebauer

M 1:100

02

Erdgeschoss Bestand

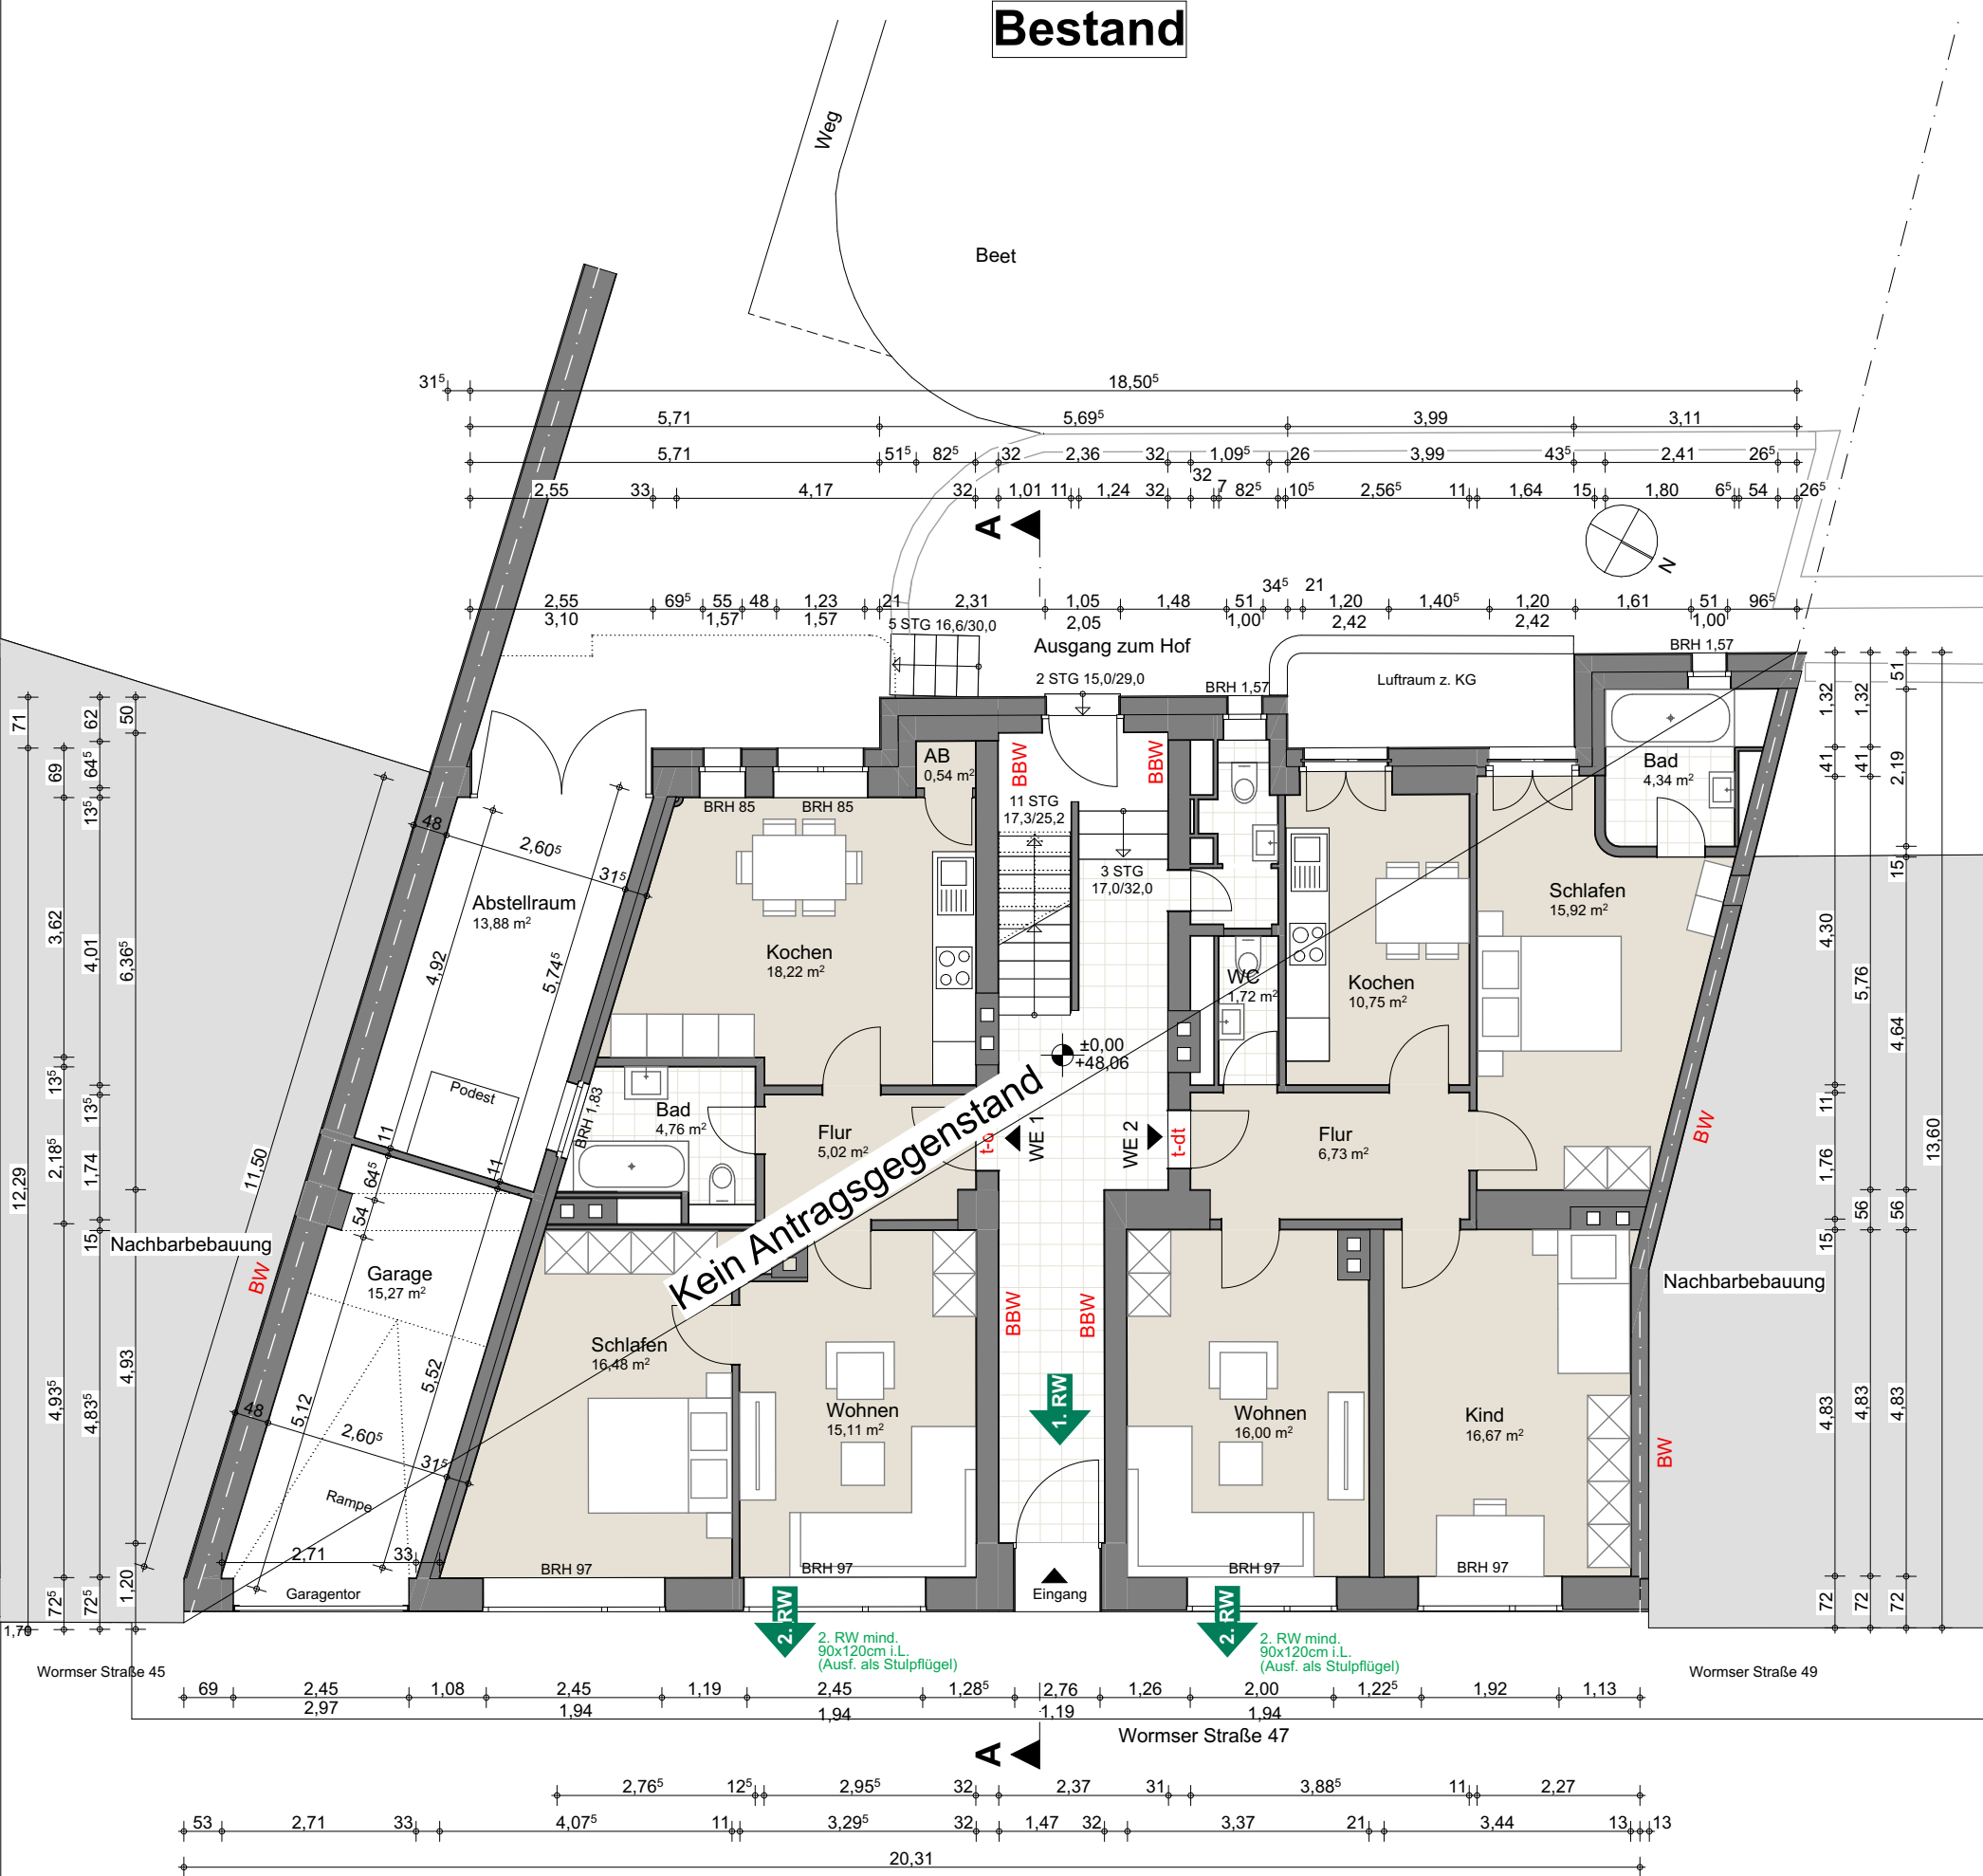

BAUANTRAG

Bauvorhaben: Dachaus-und Umbau Mehrfamilienhaus

in Köln, Wormser Str. 47

Gemarkung: Köln
Flur: 41
Flurstück: 395



fh = feuerhemmend
hfh = hochfeuerhemmend
fb = feuerbeständig
BBW = Bauart Brandwand
BW = Brandwand
t-dt = Tür dichtschießend
t-dts = Tür dicht- und selbstschießend
t-rdts = Tür rauchdicht und selbstschießend
ia = von innen nach außen
ai = von außen nach innen

Bauherr: Das&D'Imperio GbR D'Imperio, Angelo vertr. d. Zeynel Das

Ringelnatzstr. 5
50996 Köln

Unterschrift:

Planverfasser: aci Gesellschaft für Projektentwicklung, Bauplanung und -management mbH vertr. d. Dipl.Ing. Harald Volkmer

An St. Sebastian 4, 52146 Würselen

Tel: 02405/ 4895 -0 / Fax -20
E-Mail: mail@aci-plan.de
Web: www.aci-plan.de

Unterschrift:

1. Obergeschoss Bestand

Würselen, den 20.05.2025

Gezeichnet M. Neugebauer

M 1:100

03

Bestand



1. Obergeschoss Bestand

BAUANTRAG

Bauvorhaben: Dachaus-und Umbau Mehrfamilienhaus

in Köln, Wormser Str. 47

Gemarkung: Köln
Flur: 41
Flurstück: 395



fh = feuerhemmend
hfh = hochfeuerhemmend
fb = feuerbeständig
BBW = Bauart Brandwand
BW = Brandwand
t-dt = Tür dichtschließend
t-dts = Tür dicht- und selbstschließend
t-rdts = Tür rauchdicht und selbstschließend
ia = von innen nach außen
ai = von außen nach innen

Bauherr: Das&D'Imperio GbR D'Imperio, Angelo
vertr. d. Zeynel Das

Ringelnatzstr. 5
50996 Köln

Unterschrift:

Planverfasser: aci
Gesellschaft für Projektentwicklung,
Bauplanung und -management mbH
vertr. d. Dipl.Ing. Harald Volkmer

An St. Sebastian 4, 52146 Würselen

Tel: 02405/ 4895 -0 / Fax -20
E-Mail: mail@aci-plan.de
Web: www.aci-plan.de

Unterschrift:

2. Obergeschoss
Bestand

Würselen, den 20.05.2025

Gezeichnet M. Neugebauer

M 1:100

04

Bestand



2. Obergeschoss Bestand

Bestand



3. Obergeschoss Bestand

BAUANTRAG

Bauvorhaben: Dachaus-und Umbau Mehrfamilienhaus

in Köln, Wormser Str. 47

Gemarkung: Köln
Flur: 41
Flurstück: 395



fh = feuerhemmend
hfh = hochfeuerhemmend
fb = feuerbeständig
BBW = Bauart Brandwand
BW = Brandwand
t-dt = Tür dichtschließend
t-dts = Tür dicht- und selbstschließend
t-rdts = Tür rauchdicht und selbstschließend
ia = von innen nach außen
ai = von außen nach innen

Bauherr: Das&D'Imperio GbR D'Imperio, Angelo vertr. d. Zeynel Das

Ringelnatzstr. 5
50996 Köln

Unterschrift: _____

Planverfasser: **aci**
Gesellschaft für Projektentwicklung,
Bauplanung und -management mbH
vertr. d. Dipl.Ing. Harald Volkmer

An St. Sebastian 4, 52146 Würselen

Tel: 02405/ 4895 -0 / Fax -20
E-Mail: mail@aci-plan.de
Web: www.aci-plan.de

Unterschrift: _____

3. Obergeschoss Bestand

Würselen, den 20.05.2025

Gezeichnet M. Neugebauer

M 1:100

05

BAUANTRAG

Bauvorhaben: Dachhaus-und Umbau Mehrfamilienhaus

in Köln, Wormser Str. 47

Gemarkung: Köln
Flur: 41
Flurstück: 395



fh = feuerhemmend
hfh = hochfeuerhemmend
fb = feuerbeständig
BBW = Bauart Brandwand
BW = Brandwand
t-dt = Tür dichtschießend
t-dts = Tür dicht- und selbstschießend
t-rdts = Tür rauchdicht und selbstschießend
ia = von innen nach außen
ai = von außen nach innen

Bauherr: Das&D'Imperio GbR D'Imperio, Angelo
vertr. d. Zeynel Das

Ringelnatzstr. 5
50996 Köln

Unterschrift: _____

Planverfasser: **aci**
Gesellschaft für Projektentwicklung,
Bauplanung und -management mbH
vertr. d. Dipl.Ing. Harald Volkmer

An St. Sebastian 4, 52146 Würselen

Tel: 02405/ 4895 -0 / Fax -20
E-Mail: mail@aci-plan.de
Web: www.aci-plan.de

Unterschrift: _____

4. Obergeschoss Bestand


Würselen, den 20.05.2025

Gezeichnet M. Neugebauer

M 1:100


06

Bestand

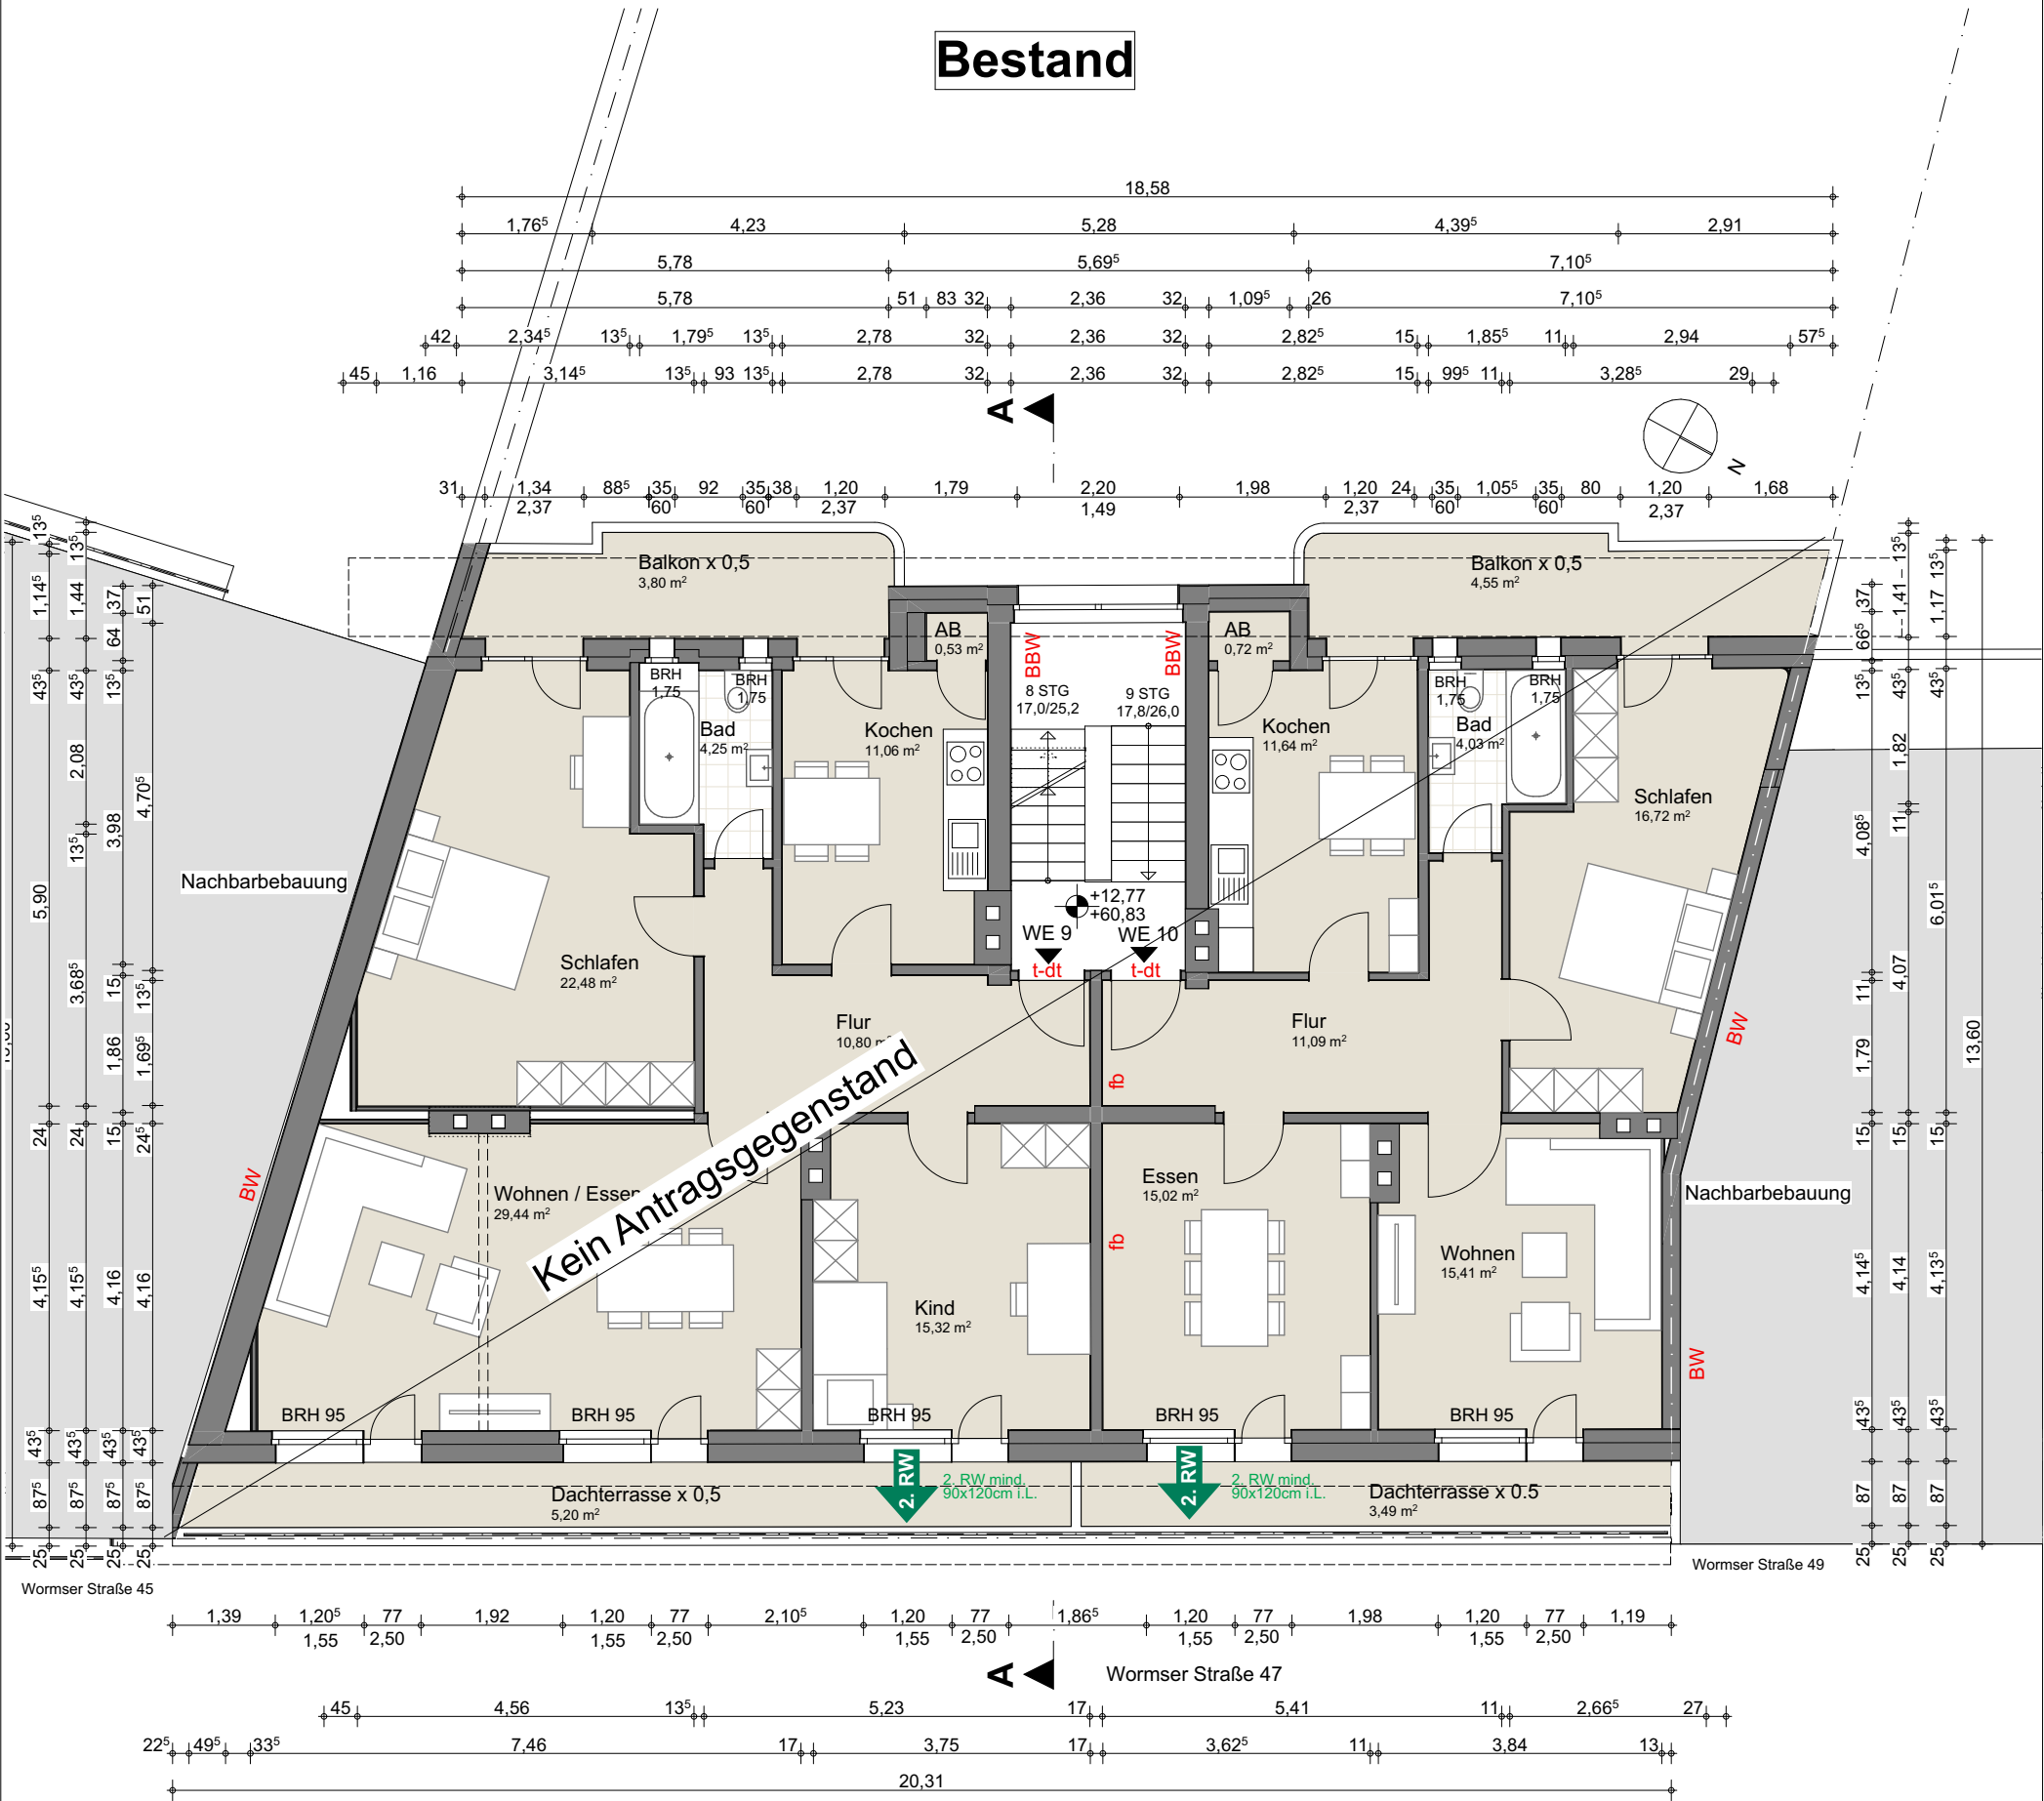

4. Obergeschoss Bestand

Bestand

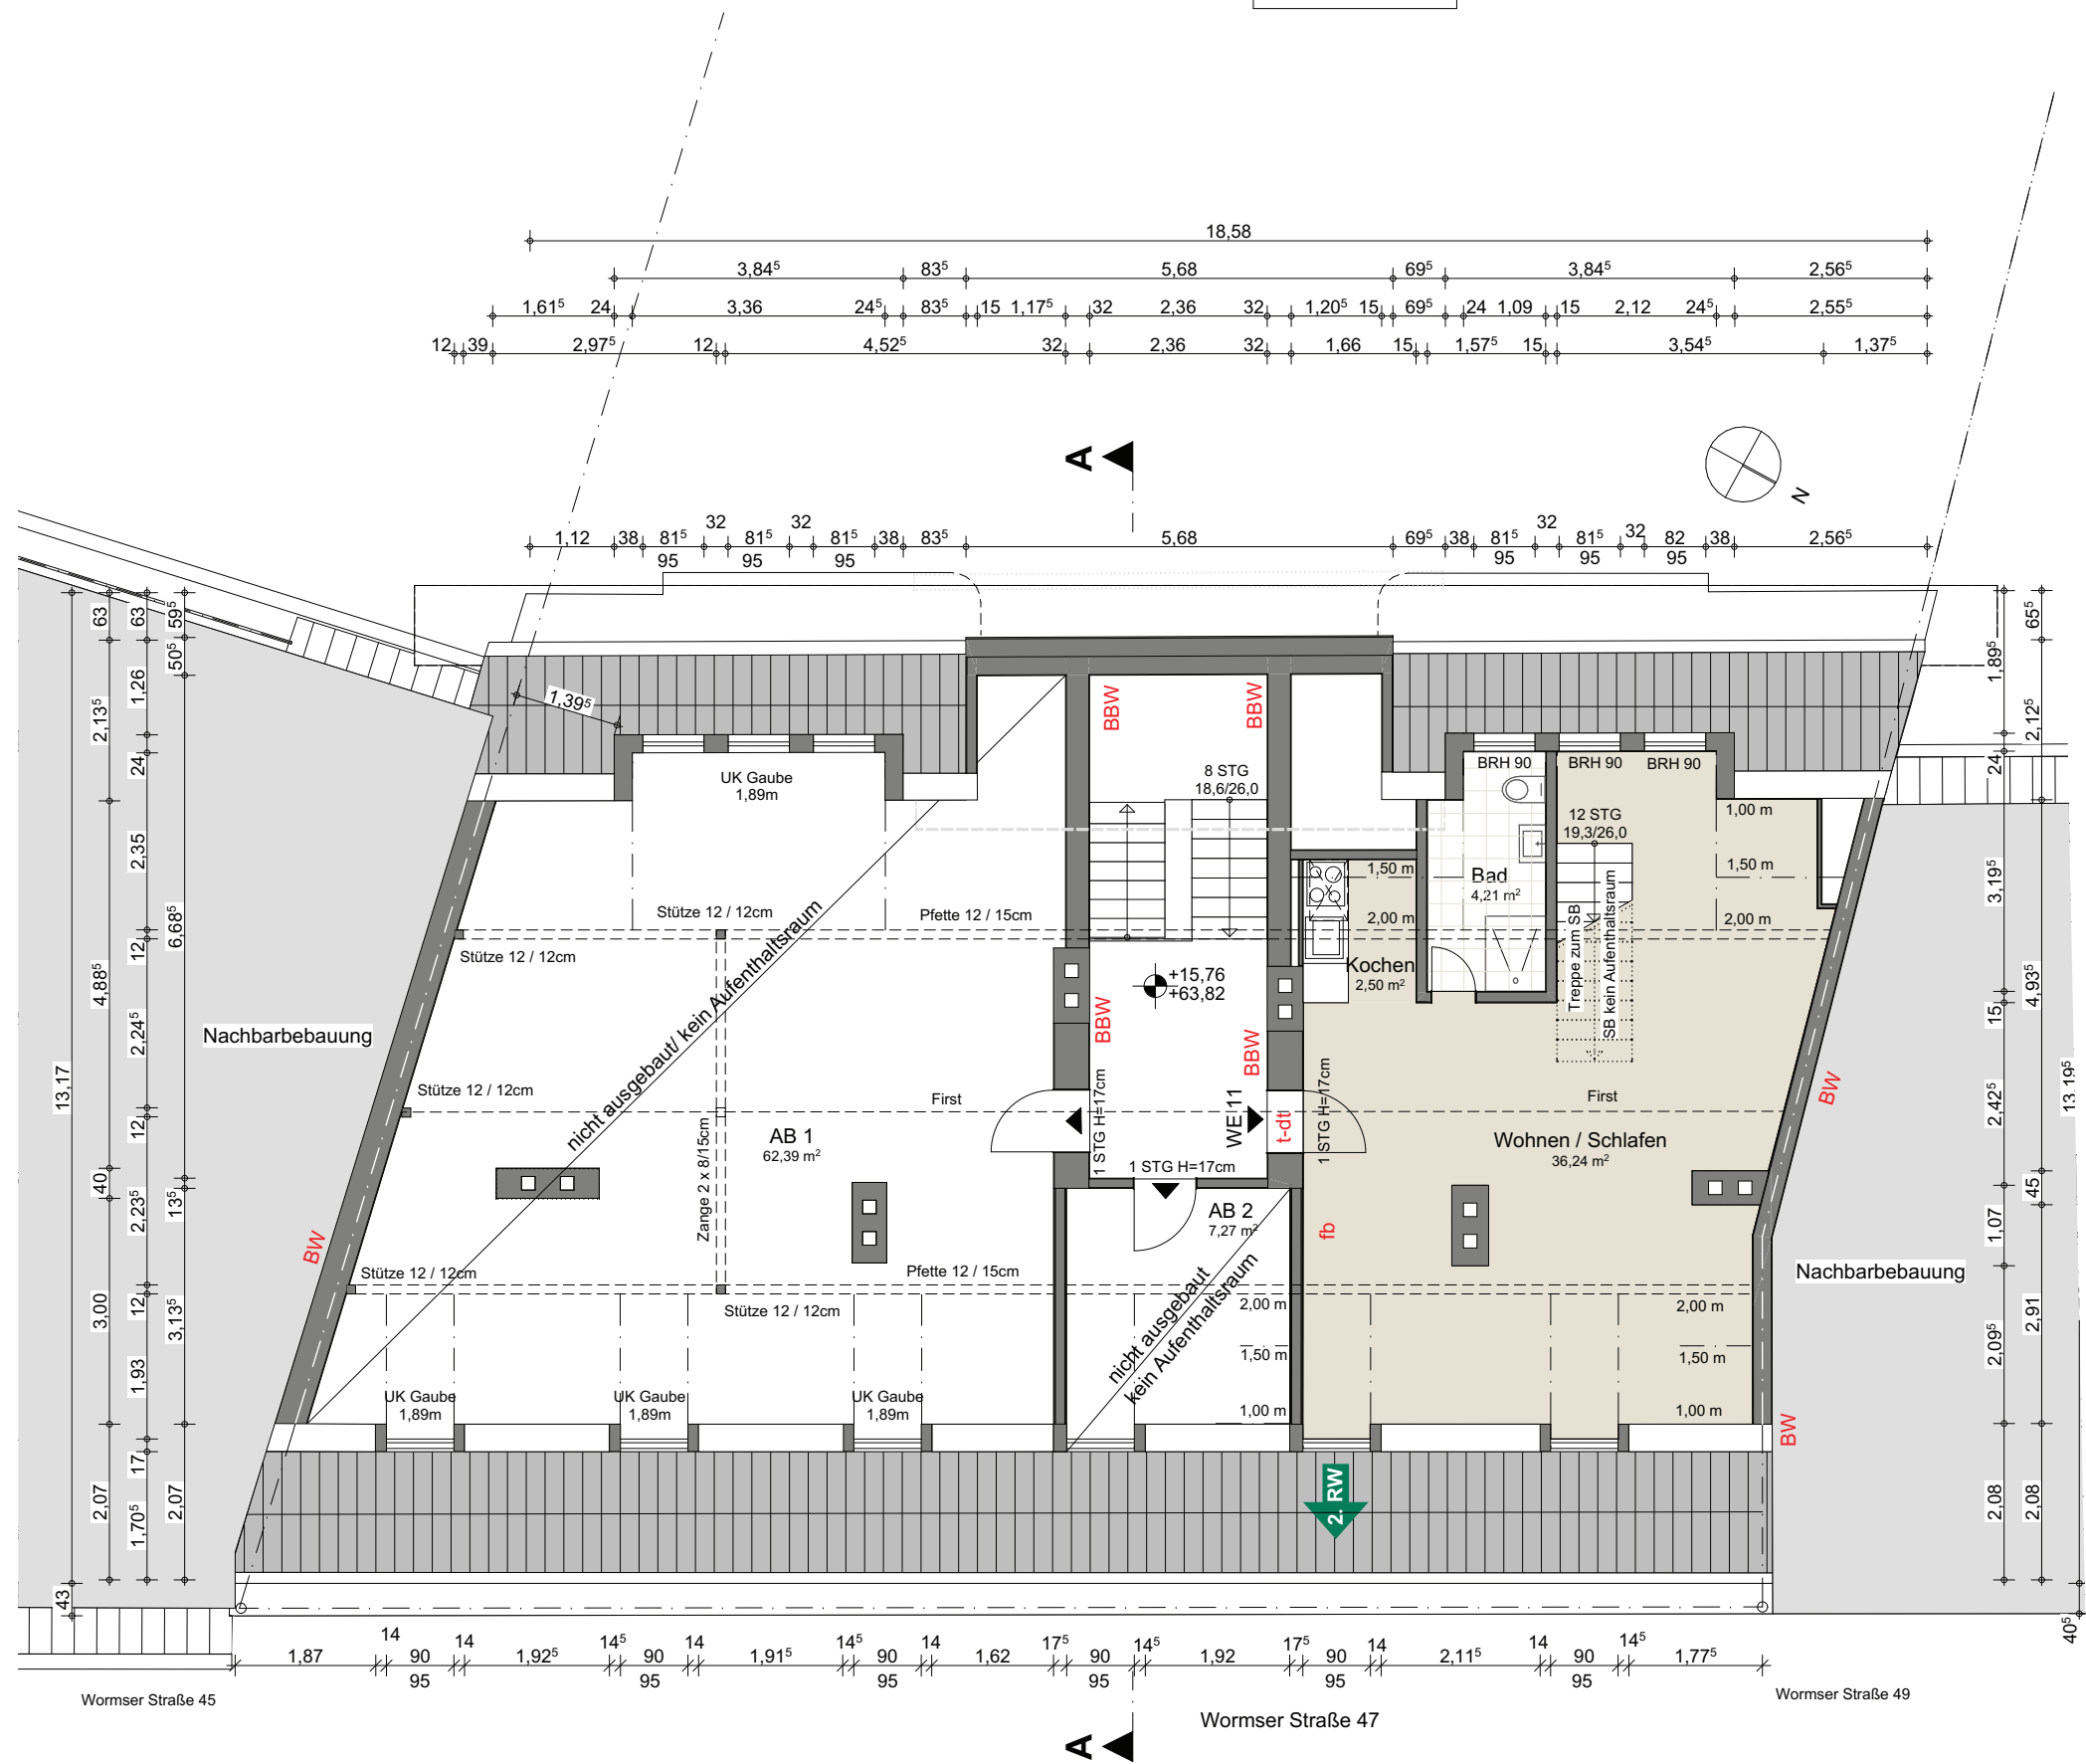

Dachgeschoss Bestand

