


Bestand

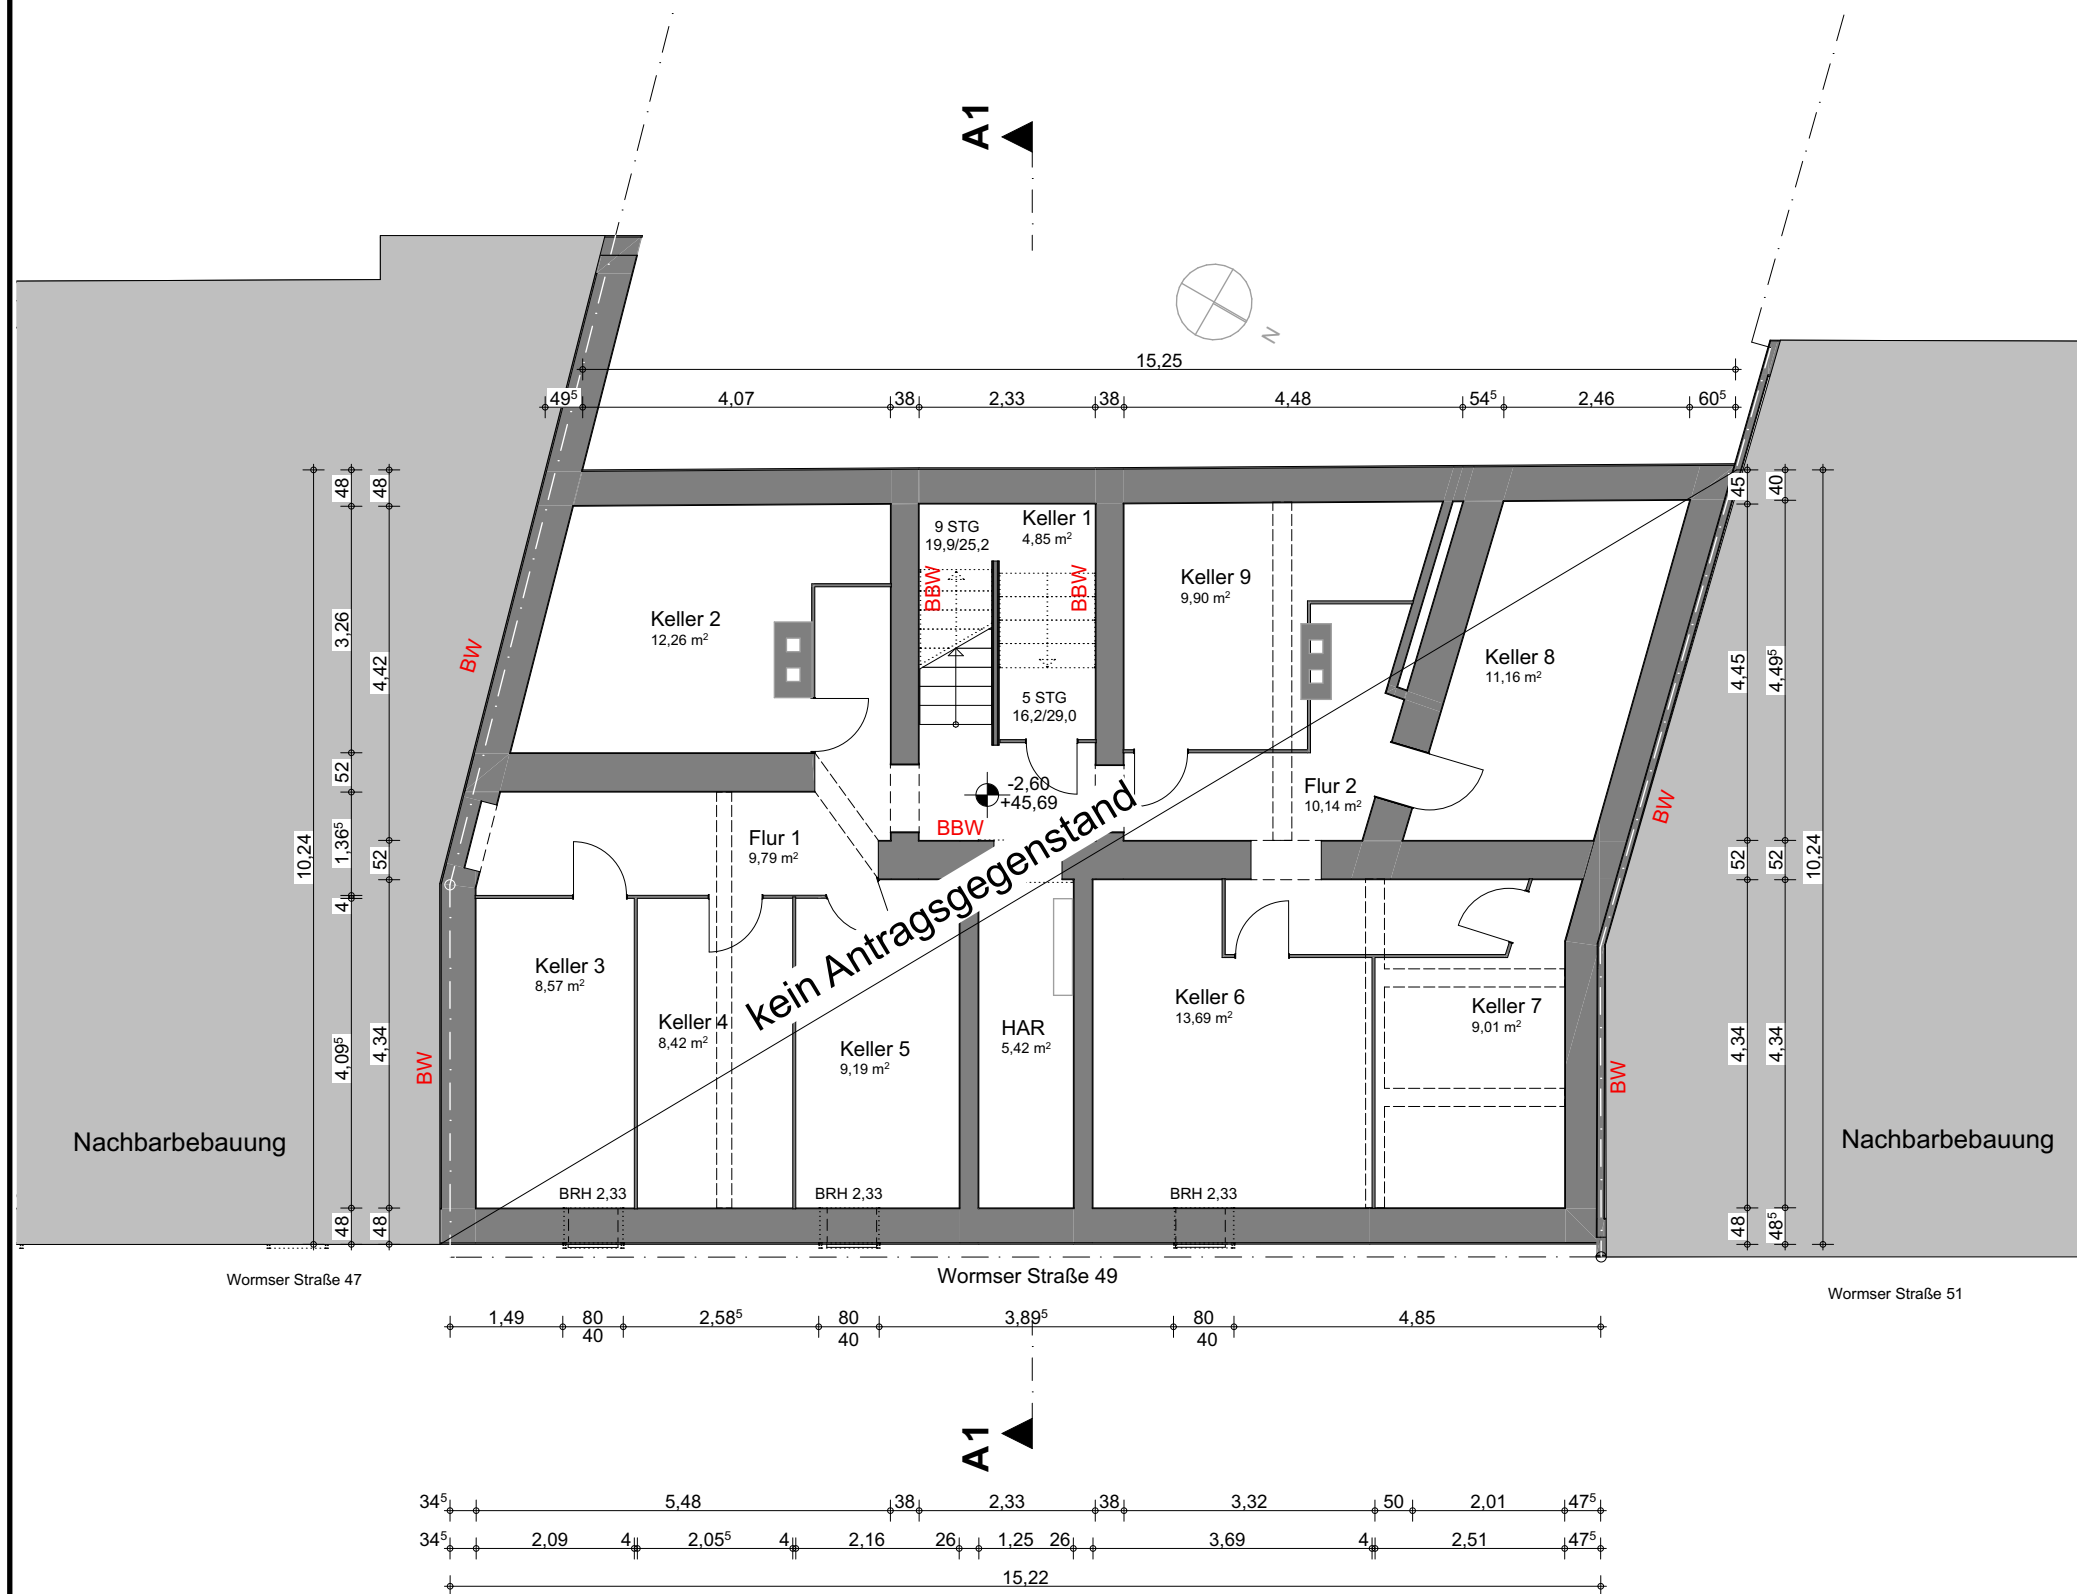


Kellergeschoss Bestand

BAUANTRAG

Bauvorhaben: Dachaus-und Umbau
Mehrfamilienhaus

in Köln, Wormser Str. 49

Gemarkung: Köln
Flur: 41
Flurstück: 395

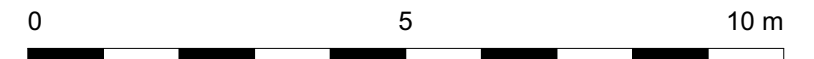

fh = feuerhemmend
hfh = hochfeuerhemmend
fb = feuerbeständig
BBW = Bauart Brandwand
BW = Brandwand
t-dt = Tür dichtschießend
t-dts = Tür dicht- und selbstschießend
t-rdts = Tür rauchdicht und selbstschießend
ia = von innen nach außen
ai = von außen nach innen

Bauherr: Das&D'Imperio GbR D'Imperio, Angelo
vertr. d. Zeynel Das

Ringelnatzstr. 5
50996 Köln

Unterschrift: _____

Planverfasser:

aci

Gesellschaft für Projektentwicklung,
Bauplanung und -management mbH
vertr. d. Herrn Dipl.-Ing. Harald Volkmer

An St. Sebastian 4, 52146 Würselen

Tel: 02405/ 4895 -0 / Fax -20
E-Mail: mail@aci-plan.de
Web: www.aci-plan.de

Unterschrift: _____

Kellergeschoss Bestand


Würselen, den 23.05.2025

Gezeichnet M. Neugebauer

M 1:100

01

Bestand

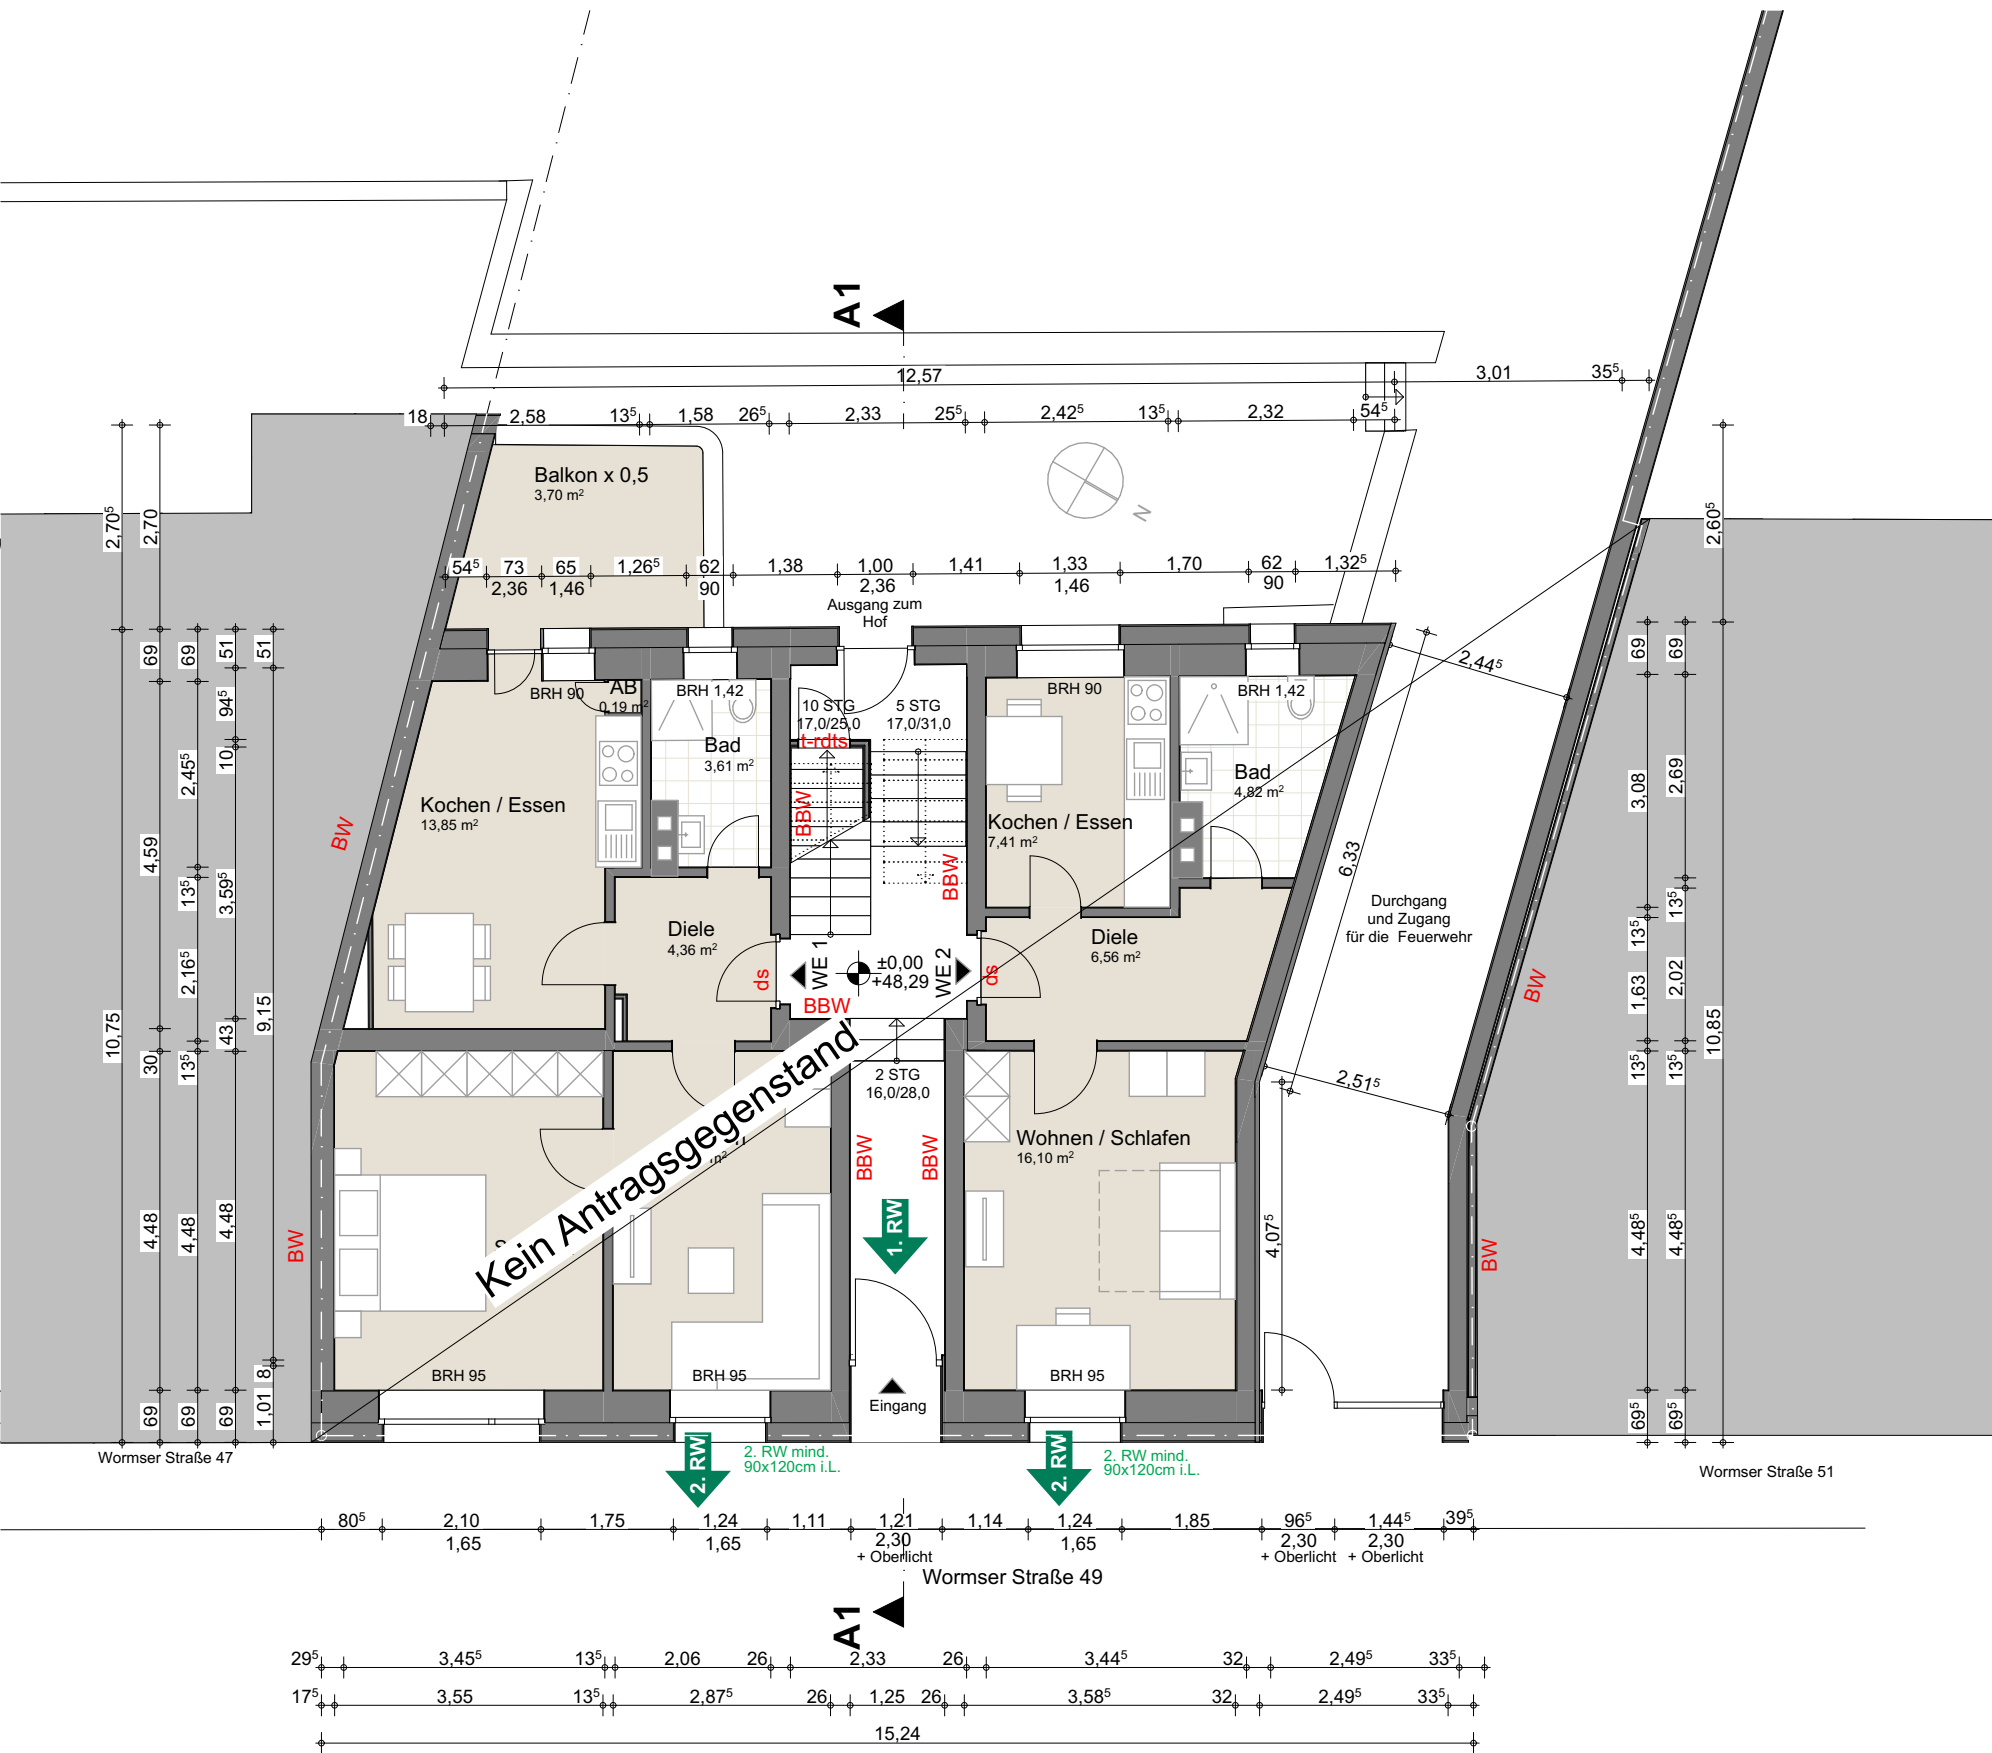

Erdgeschoss Bestand

BAUANTRAG

Bauvorhaben: Dachaus-und Umbau Mehrfamilienhaus
in Köln, Wormser Str. 49

Gemarkung: Köln
Flur: 41
Flurstück: 395
0 5 10 m

fh = feuerhemmend
hfh = hochfeuerhemmend
fb = feuerbeständig
BBW = Bauart Brandwand
BW = Brandwand
t-dt = Tür dichtschießend
t-dts = Tür dicht- und selbstschießend
t-rdts = Tür rauchdicht und selbstschießend
ia = von innen nach außen
ai = von außen nach innen

Bauherr: Das&D'Imperio GbR D'Imperio, Angelo vertr. d. Zeynel Das
Ringelnatzstr. 5
50996 Köln

Unterschrift: _____


Planverfasser: **aci**
Gesellschaft für Projektentwicklung, Bauplanung und -management mbH
vertr. d. Herrn Dipl.-Ing. Harald Volkmer
An St. Sebastian 4, 52146 Würselen
Tel: 02405/ 4895 -0 / Fax -20
E-Mail: mail@aci-plan.de
Web: www.aci-plan.de

Unterschrift: _____

Erdgeschoss Bestand

Würselen, den 23.05.2025
Gezeichnet M. Neugebauer M 1:100

Bestand

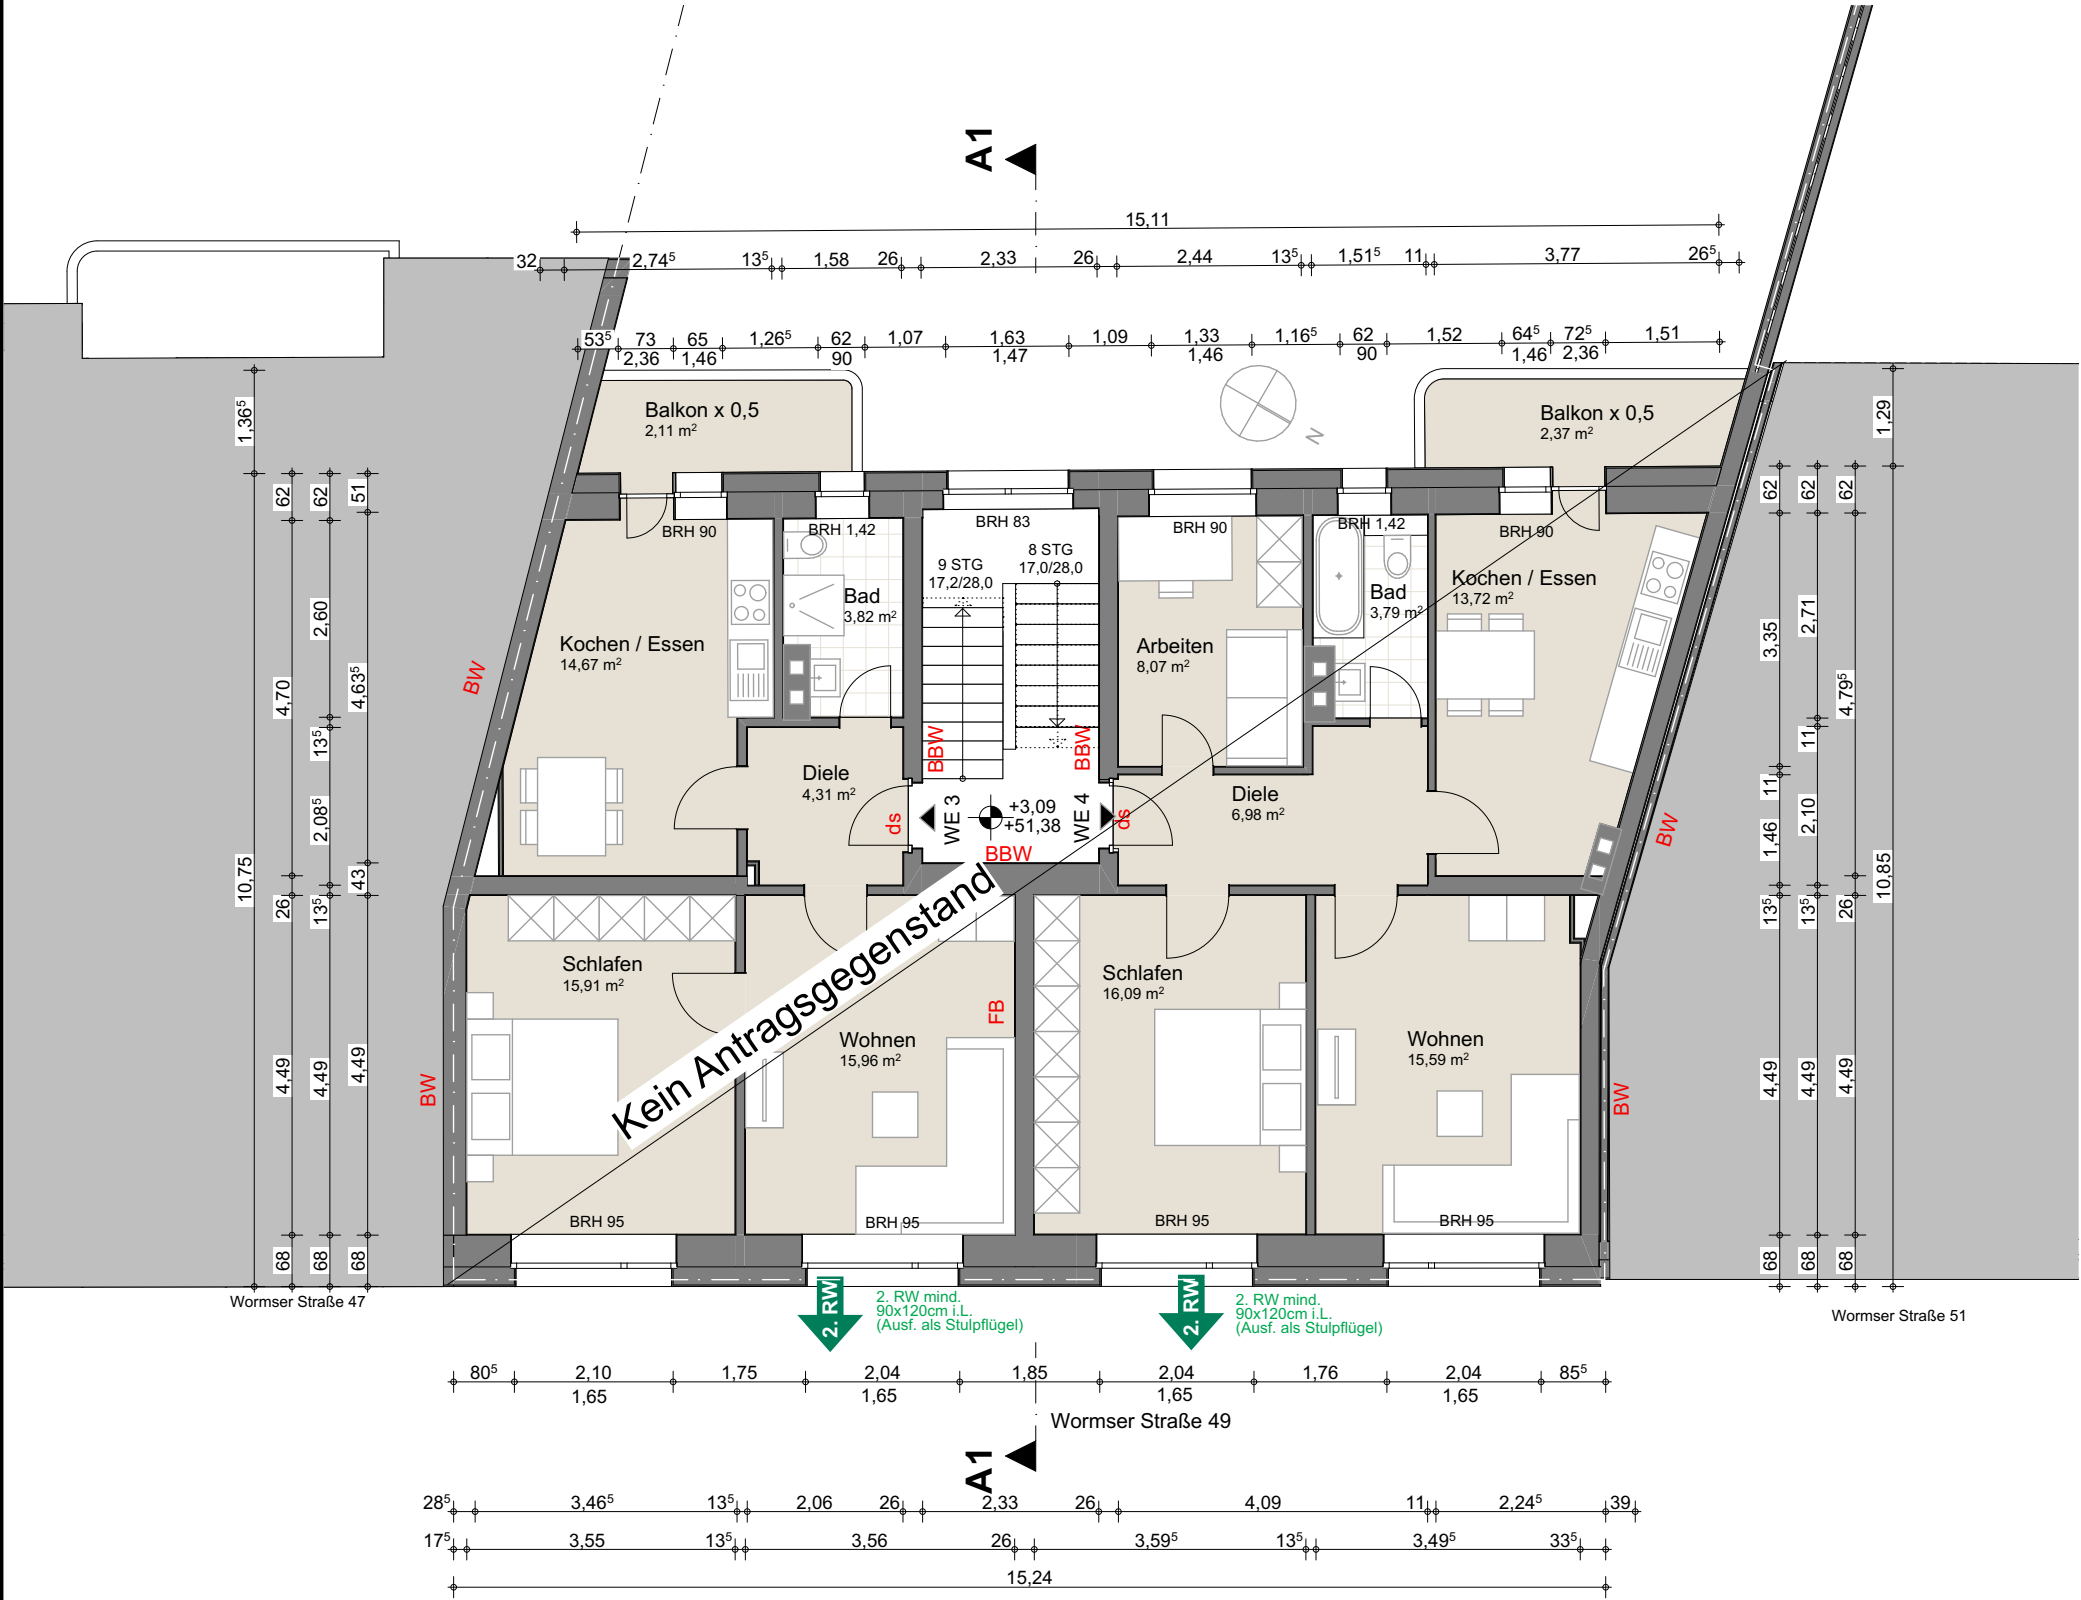

BAUANTRAG

Bauvorhaben: Dachhaus-und Umbau Mehrfamilienhaus
in Köln, Wormser Str. 49

Gemarkung: Köln
Flur: 41
Flurstück: 395



fh = feuerhemmend
hfh = hochfeuerhemmend
fb = feuerbeständig
BBW = Bauart Brandwand
BW = Brandwand
t-dt = Tür dichtschließend
t-dts = Tür dicht- und selbstschließend
t-rdts = Tür rauchdicht und selbstschließend
ia = von innen nach außen
ai = von außen nach innen

Bauherr: Das&D'Imperio GbR D'Imperio, Angelo
vertr. d. Zeynel Das
Ringelnatzstr. 5
50996 Köln

Unterschrift: _____

Planverfasser: **aci**
Gesellschaft für Projektentwicklung,
Bauplanung und -management mbH
vertr. d. Herrn Dipl.-Ing. Harald Volkmer

An St. Sebastian 4, 52146 Würselen

Tel: 02405/ 4895 -0 / Fax -20
E-Mail: mail@aci-plan.de
Web: www.aci-plan.de

Unterschrift: _____

1. Obergeschoss Bestand

Würselen, den 23.05.2025

Gezeichnet M. Neugebauer

M 1:100

03

1. Obergeschoss Bestand

Bestand

BAUANTRAG

Bauvorhaben: Dachhaus-und Umbau Mehrfamilienhaus
in Köln, Wormser Str. 49

Gemarkung: Köln
Flur: 41
Flurstück: 395
0 5 10 m

fh = feuerhemmend
hfh = hochfeuerhemmend
fb = feuerbeständig
BBW = Bauart Brandwand
BW = Brandwand
t-dt = Tür dichtschließend
t-dts = Tür dicht- und selbstschließend
t-rdts = Tür rauchdicht und selbstschließend
ia = von innen nach außen
ai = von außen nach innen

Bauherr: Das&D'Imperio GbR D'Imperio, Angelo vertr. d. Zeynel Das
Ringelnatzstr. 5
50996 Köln

Unterschrift:

Planverfasser: aci Gesellschaft für Projektentwicklung, Bauplanung und -management mbH vertr. d. Herrn Dipl.-Ing. Harald Volkmer
An St. Sebastian 4, 52146 Würselen
Tel: 02405/ 4895 -0 / Fax -20
E-Mail: mail@aci-plan.de
Web: www.aci-plan.de

Unterschrift:

2. Obergeschoss Bestand

Würselen, den 23.05.2025
Gezeichnet M. Neugebauer M 1:100



2. Obergeschoss Bestand

Bestand

BAUANTRAG

Bauvorhaben: Dachhaus-und Umbau Mehrfamilienhaus
in Köln, Wormser Str. 49

Gemarkung: Köln
Flur: 41
Flurstück: 395



- fh = feuerhemmend
- hfh = hochfeuerhemmend
- fb = feuerbeständig
- BBW = Bauart Brandwand
- BW = Brandwand
- t-dt = Tür dichtschießend
- t-dts = Tür dicht- und selbstschießend
- t-rdts = Tür rauchdicht und selbstschießend
- ia = von innen nach außen
- ai = von außen nach innen

Bauherr: Das&D'Imperio GbR D'Imperio, Angelo
vertr. d. Zeynel Das

Ringelnatzstr. 5
50996 Köln

Unterschrift:

Planverfasser: **aci**
Gesellschaft für Projektentwicklung,
Bauplanung und -management mbH
vertr. d. Herrn Dipl.-Ing. Harald Volkmer

An St. Sebastian 4, 52146 Würselen

Tel: 02405/ 4895 -0 / Fax -20
E-Mail: mail@aci-plan.de
Web: www.aci-plan.de

Unterschrift:

3. Obergeschoss Bestand


Würselen, den 23.05.2025

Gezeichnet M. Neugebauer


M 1:100

05

3. Obergeschoss Bestand

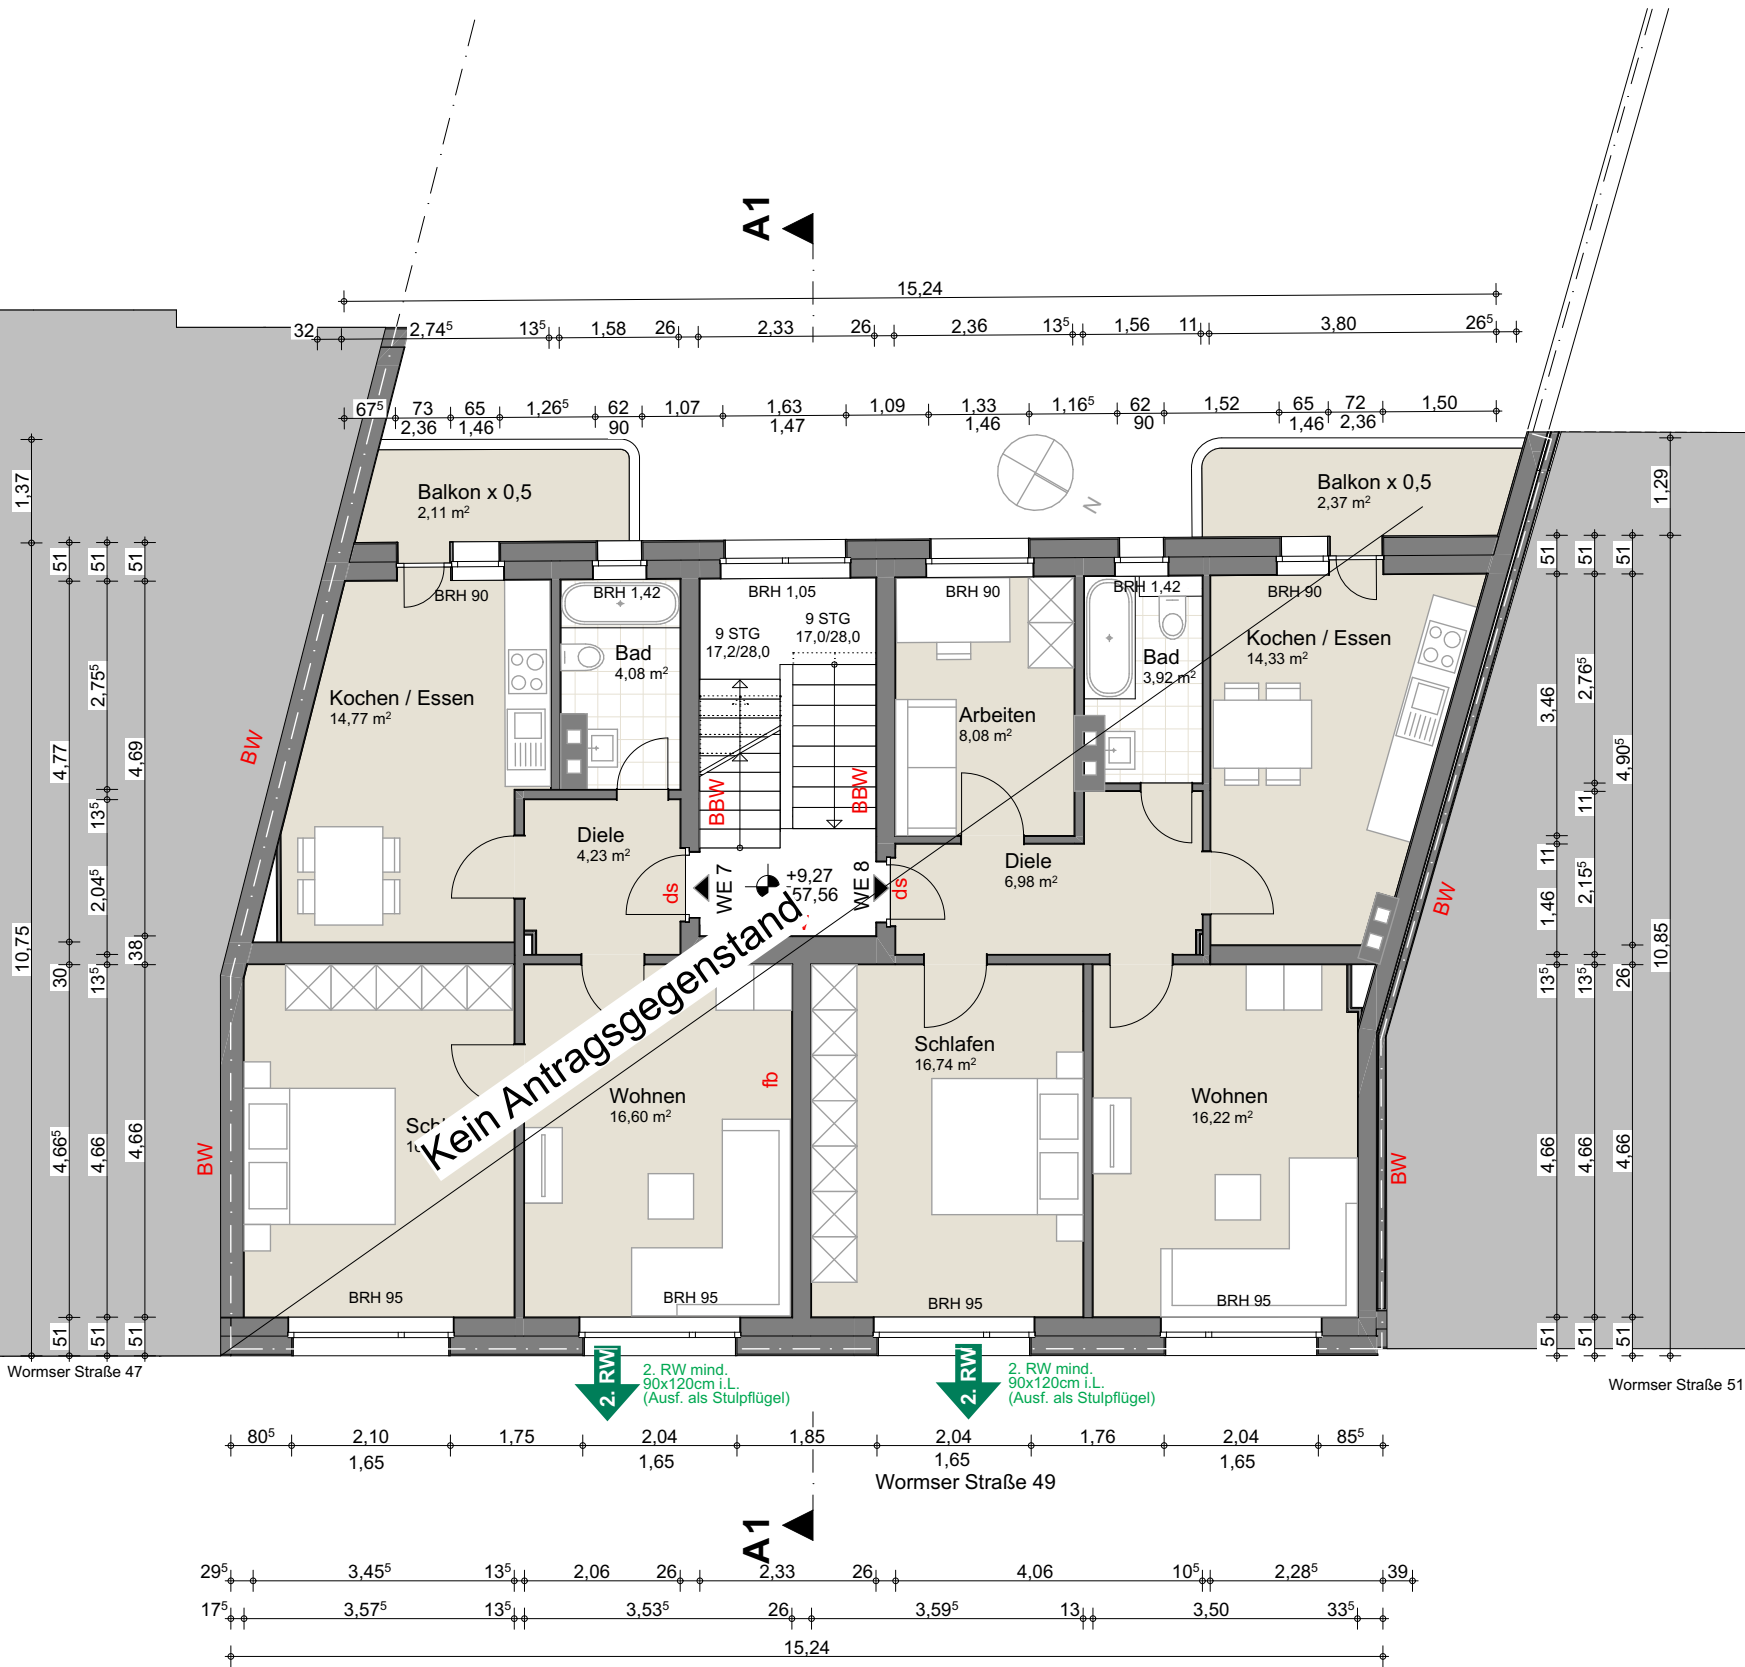

Bestand

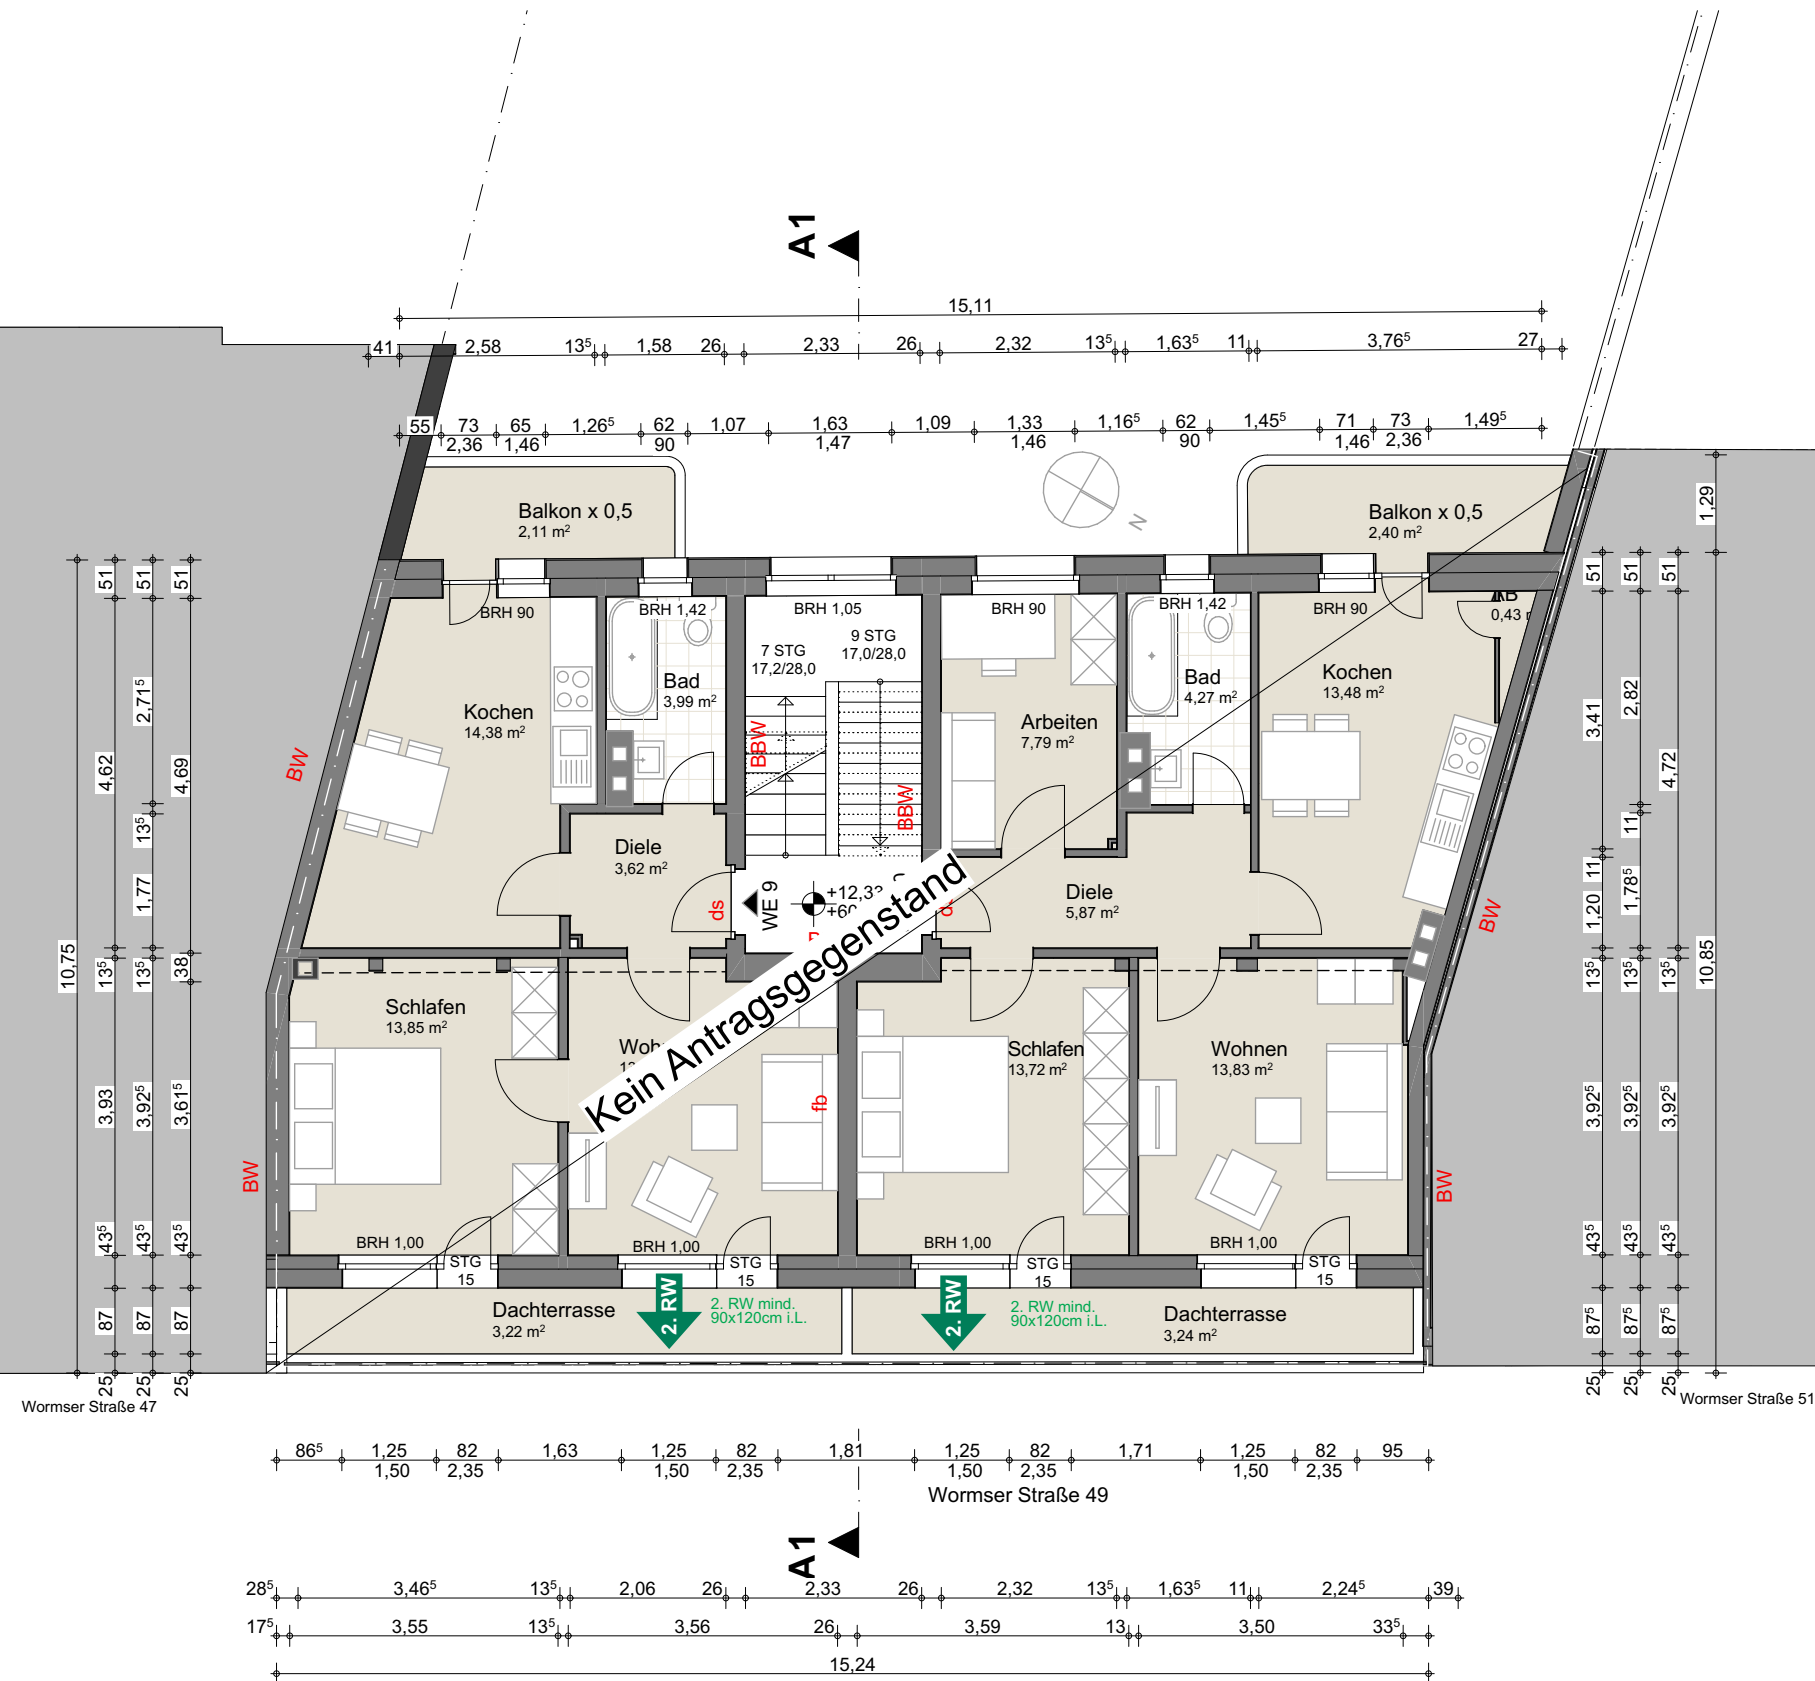


BAUANTRAG

Bauvorhaben: Dachaus-und Umbau
Mehrfamilienhaus

in Köln, Wormser Str. 49

Gemarkung: Köln
Flur: 41
Flurstück: 395

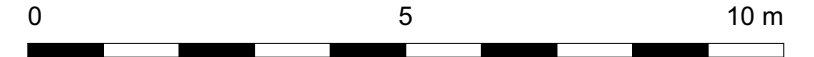

fh = feuerhemmend
hfh = hochfeuerhemmend
fb = feuerbeständig
BBW = Bauart Brandwand
BW = Brandwand
t-dt = Tür dichtschießend
t-dts = Tür dicht- und selbstschießend
t-rdts = Tür rauchdicht und selbstschießend
ia = von innen nach außen
ai = von außen nach innen

Bauherr: Das&D'Imperio GbR D'Imperio, Angelo
vertr. d. Zeynel Das

Ringelnatzstr. 5
50996 Köln

Unterschrift: _____

Planverfasser:

aci

Gesellschaft für Projektentwicklung,
Bauplanung und -management mbH
vertr. d. Herrn Dipl.-Ing. Harald Volkmer

An St. Sebastian 4, 52146 Würselen

Tel: 02405/ 4895 -0 / Fax -20
E-Mail: mail@aci-plan.de
Web: www.aci-plan.de

Unterschrift: _____

4. Obergeschoss Bestand

Würselen, den 23.05.2025


Gezeichnet M. Neugebauer

M 1:100

06

4. Obergeschoss Bestand

Bestand

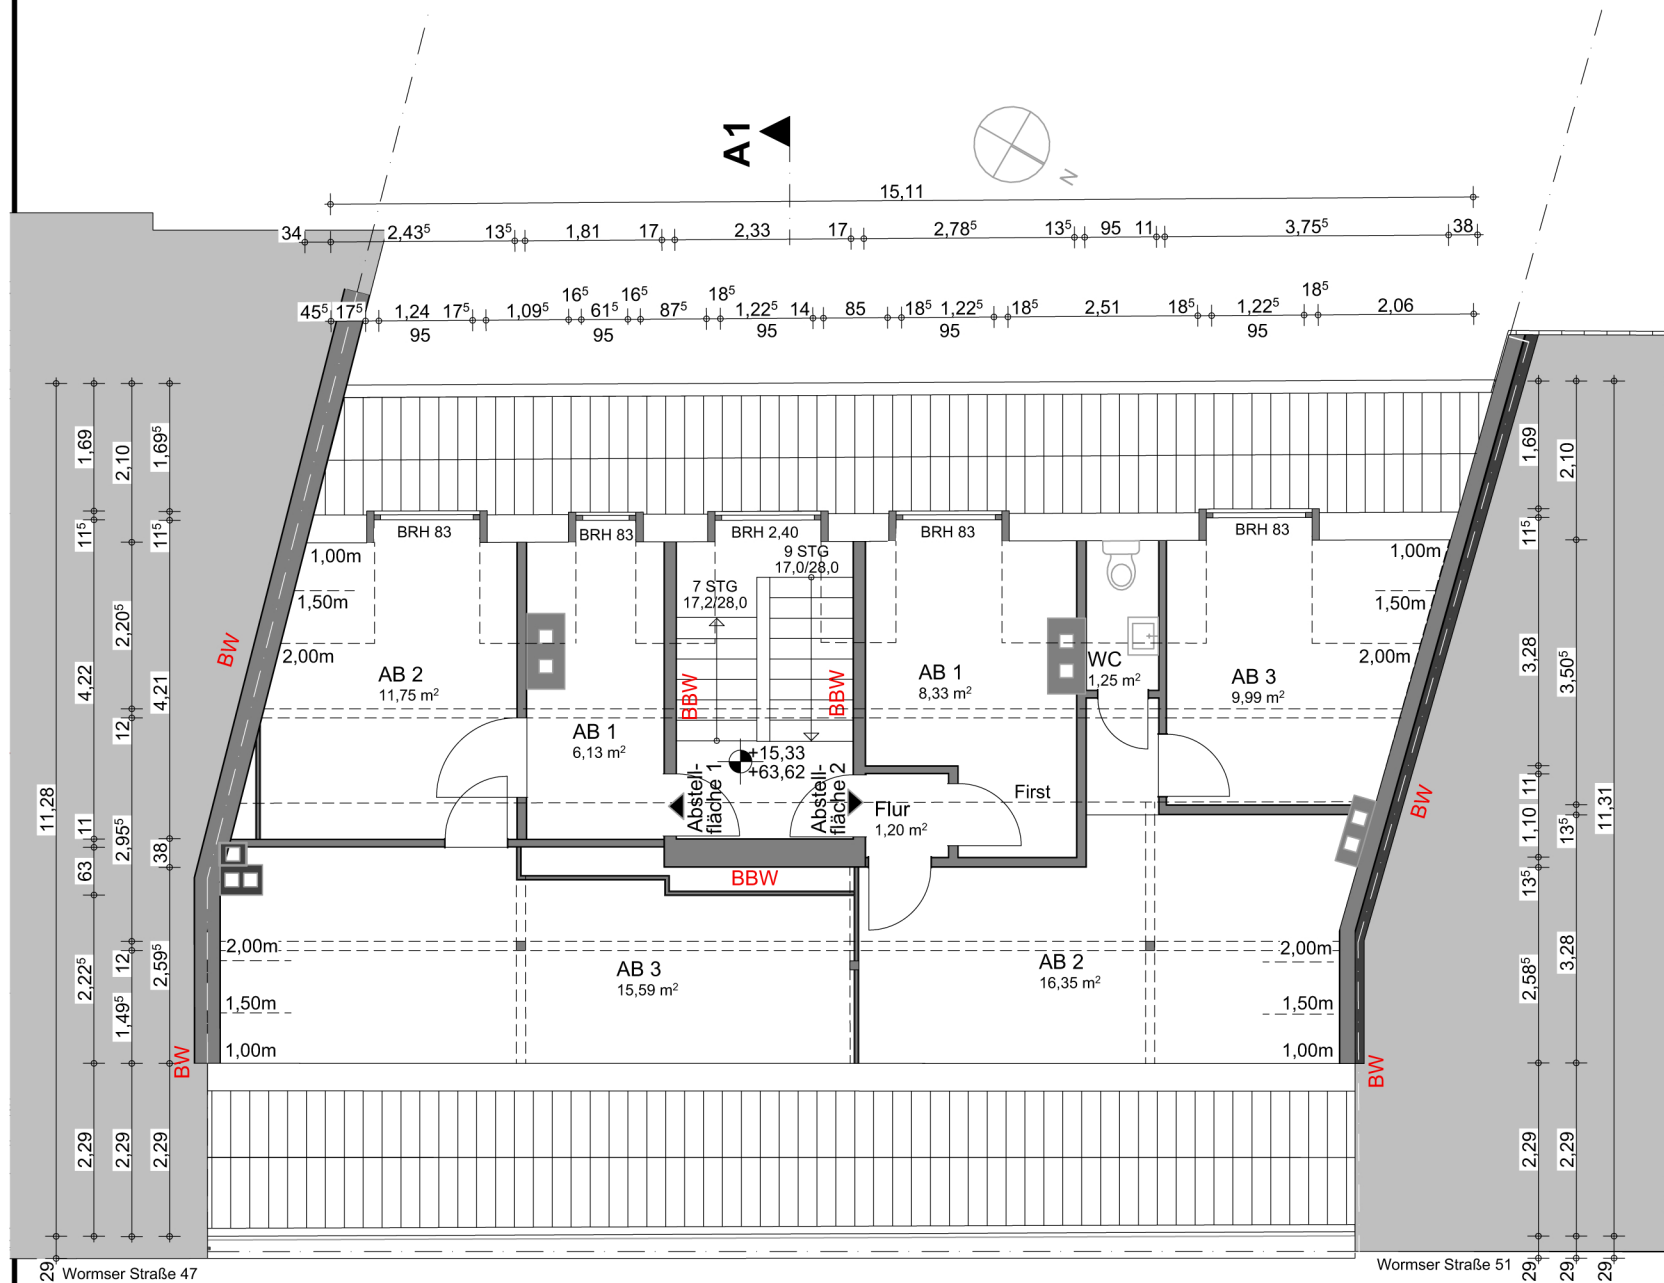

Dachgeschoss Bestand

