


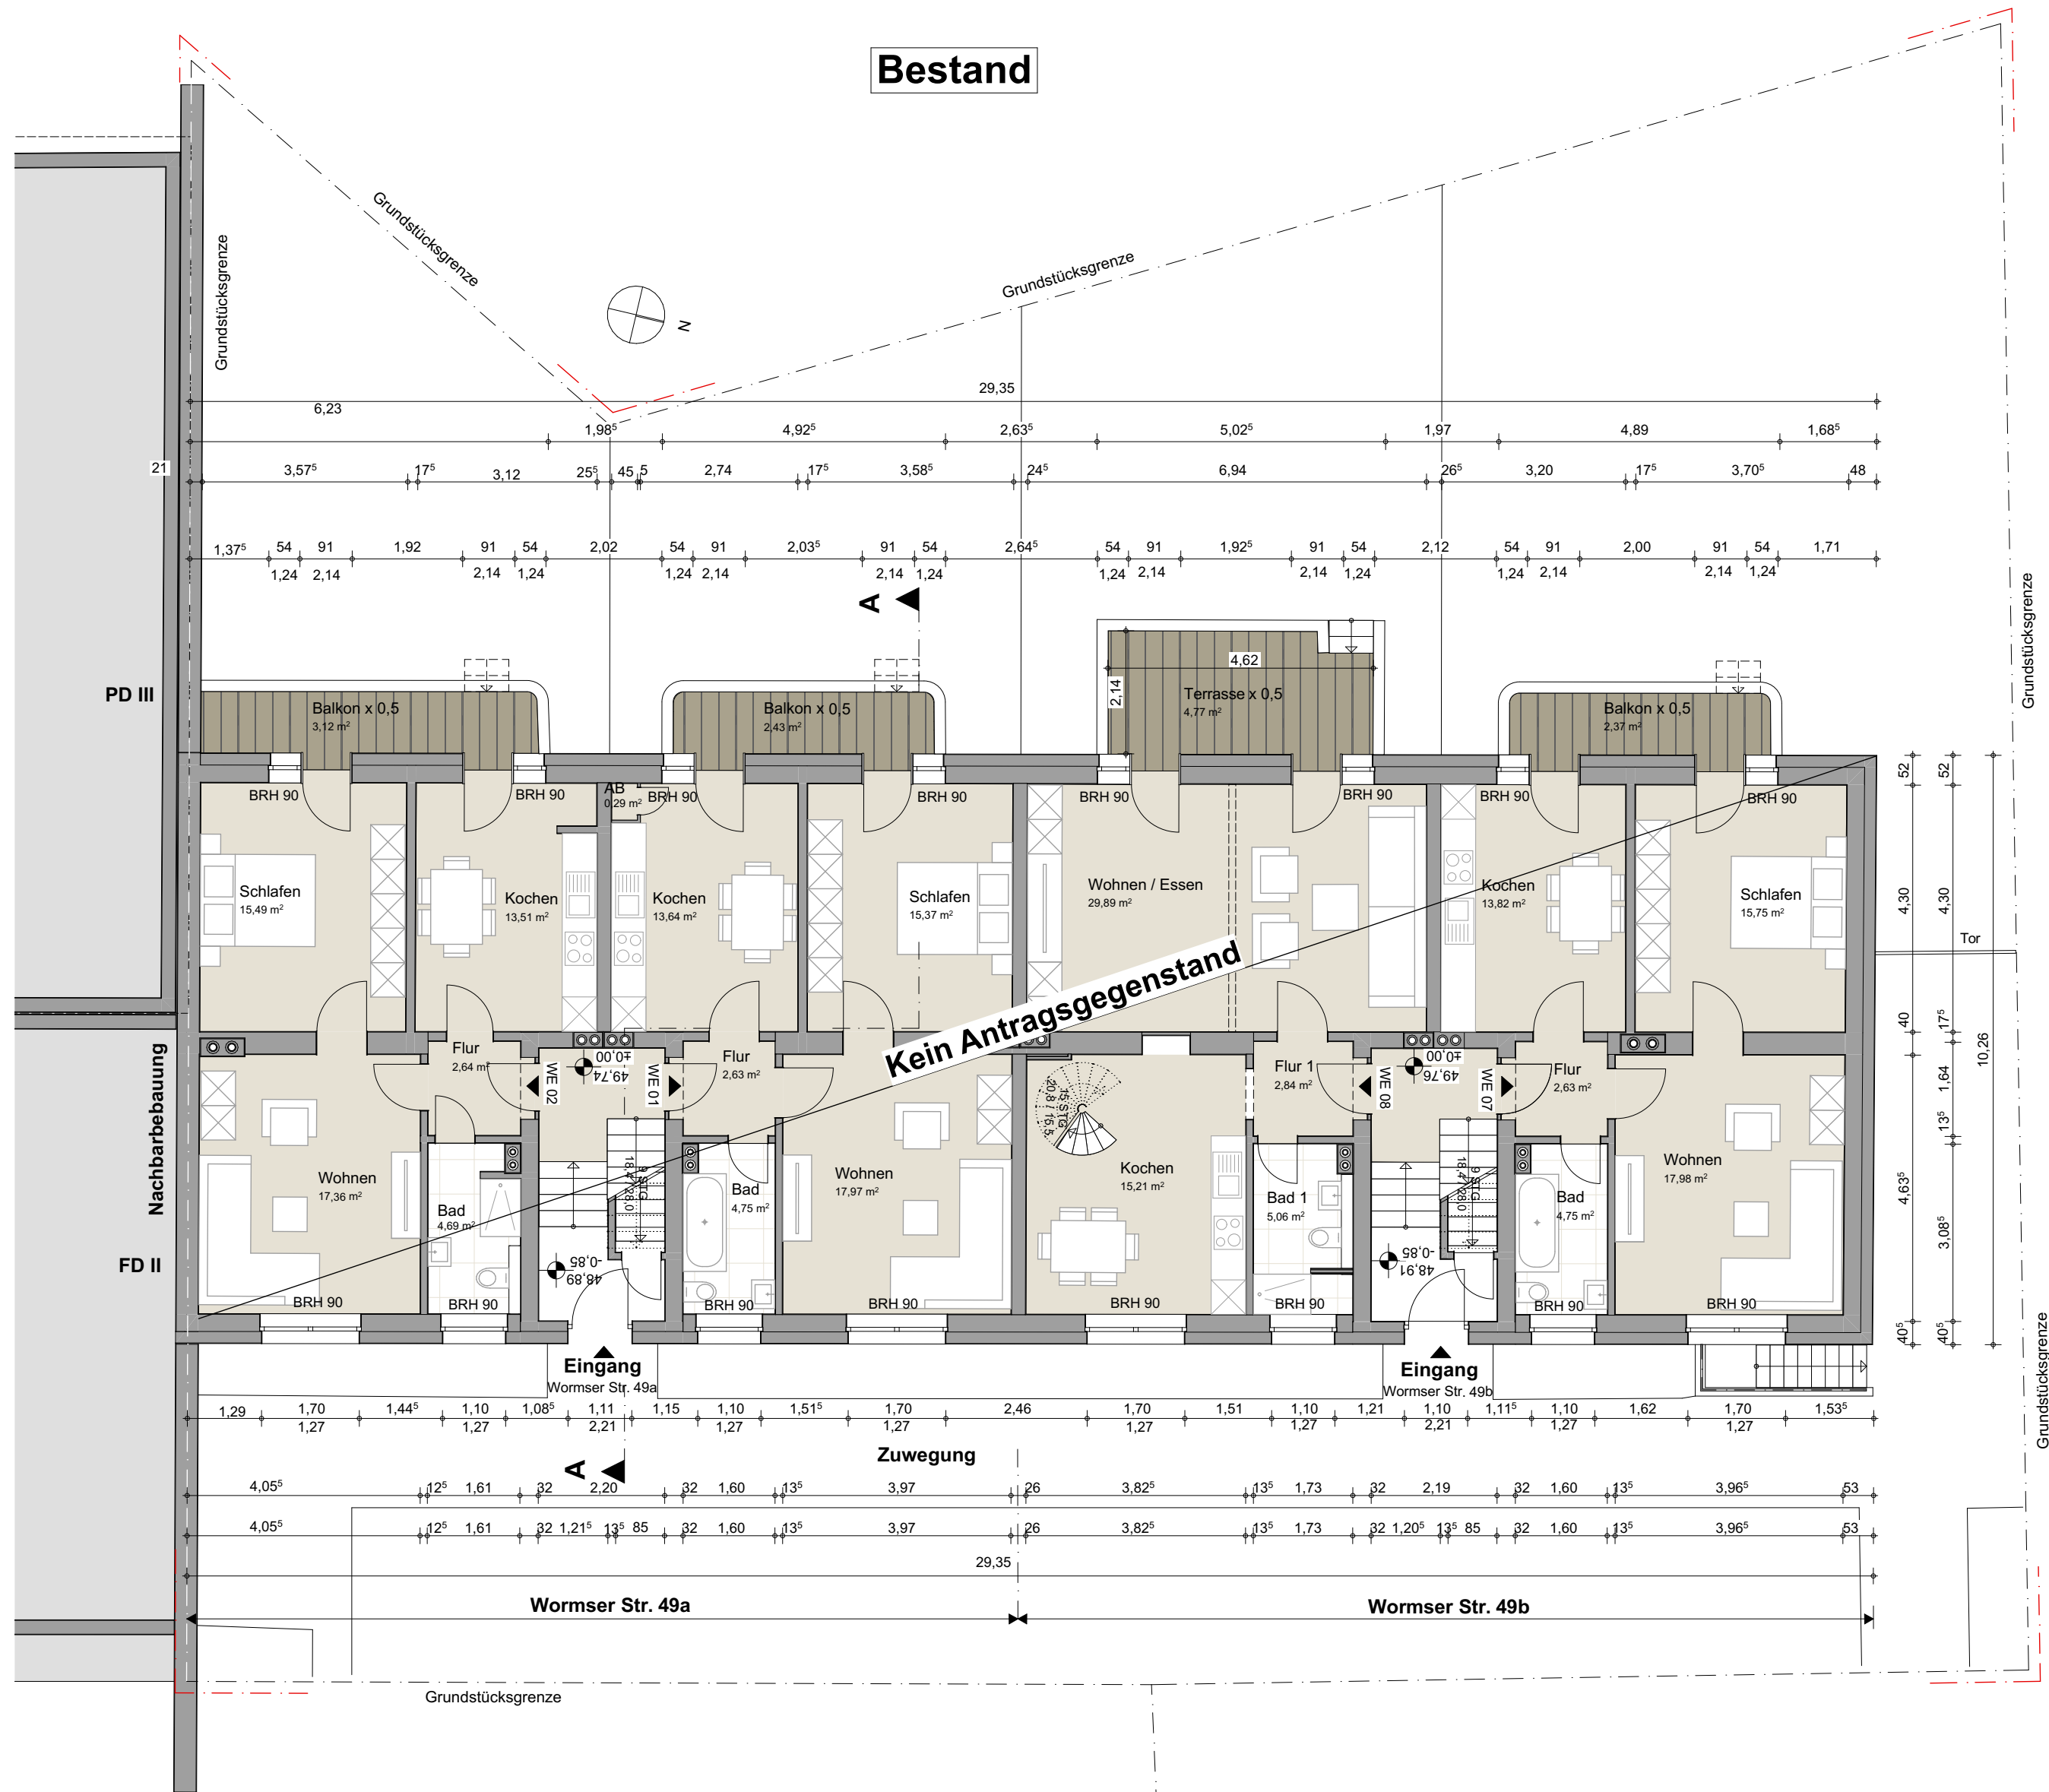

Bauantrag

Bauvorhaben: Dachgeschossaus-und Umbau Mehrfamilienwohnhaus
in Köln, Wormser Straße 49a und 49b

Gemarkung: Köln
Flur: 41
Flurstück: 394

0 5 10 m

fh = feuerhemmend
hfh = hochfeuerhemmend
fb = feuerbeständig
BBW = Bauart Brandwand
BW = Brandwand

t-dt = Tür dichtschießend
t-dts = Tür dicht- und selbstschießend
t-rdts = Tür rauchdicht und selbstschießend
ia = von innen nach außen
ai = von außen nach innen

Bauherr: DAS
vertr. d. Zeyhnel Das

Ringelnatzstr. 5
50996 Köln

Unterschrift: _____

Planverfasser: **aci**
Gesellschaft für Projektentwicklung,
Bauplanung und -management mbH
vertr. d. Herrn Dipl.-Ing. Harald Volkmer

An St. Sebastian 4, 52146 Würselen

Tel: 02405/ 4895 -0 / Fax -20
E-Mail: mail@aci-plan.de
Web: www.aci-plan.de

Unterschrift: _____

Erdgeschoss Bestand

Würselen, den 23.05.2025

Gezeichnet von M. Neugebauer M 1:100

Bauantrag

Bauvorhaben: Dachgeschossaus-und Umbau Mehrfamilienwohnhaus
in Köln, Wormser Straße 49a und 49b

Gemarkung: Köln
Flur: 41
Flurstück: 394



fh = feuerhemmend
hfh = hochfeuerhemmend
fb = feuerbeständig
BBW = Bauart Brandwand
BW = Brandwand
t-dt = Tür dichtschließend
t-dts = Tür dicht- und selbstschließend
t-rdts = Tür rauchdicht und selbstschließend
ia = von innen nach außen
ai = von außen nach innen

Bauherr: DAS
vertr. d. Zeyhnel Das

Ringelnatzstr. 5
50996 Köln

Unterschrift:

Planverfasser: **aci**
Gesellschaft für Projektentwicklung,
Bauplanung und -management mbH
vertr. d. Herrn Dipl.-Ing. Harald Volkmer

An St. Sebastian 4, 52146 Würselen

Tel: 02405/ 4895 -0 / Fax -20
E-Mail: mail@aci-plan.de
Web: www.aci-plan.de

Unterschrift:


Obergeschoss Bestand

Würselen, den 23.05.2025


Gezeichnet M. Neugebauer M 1:100

03

Bestand

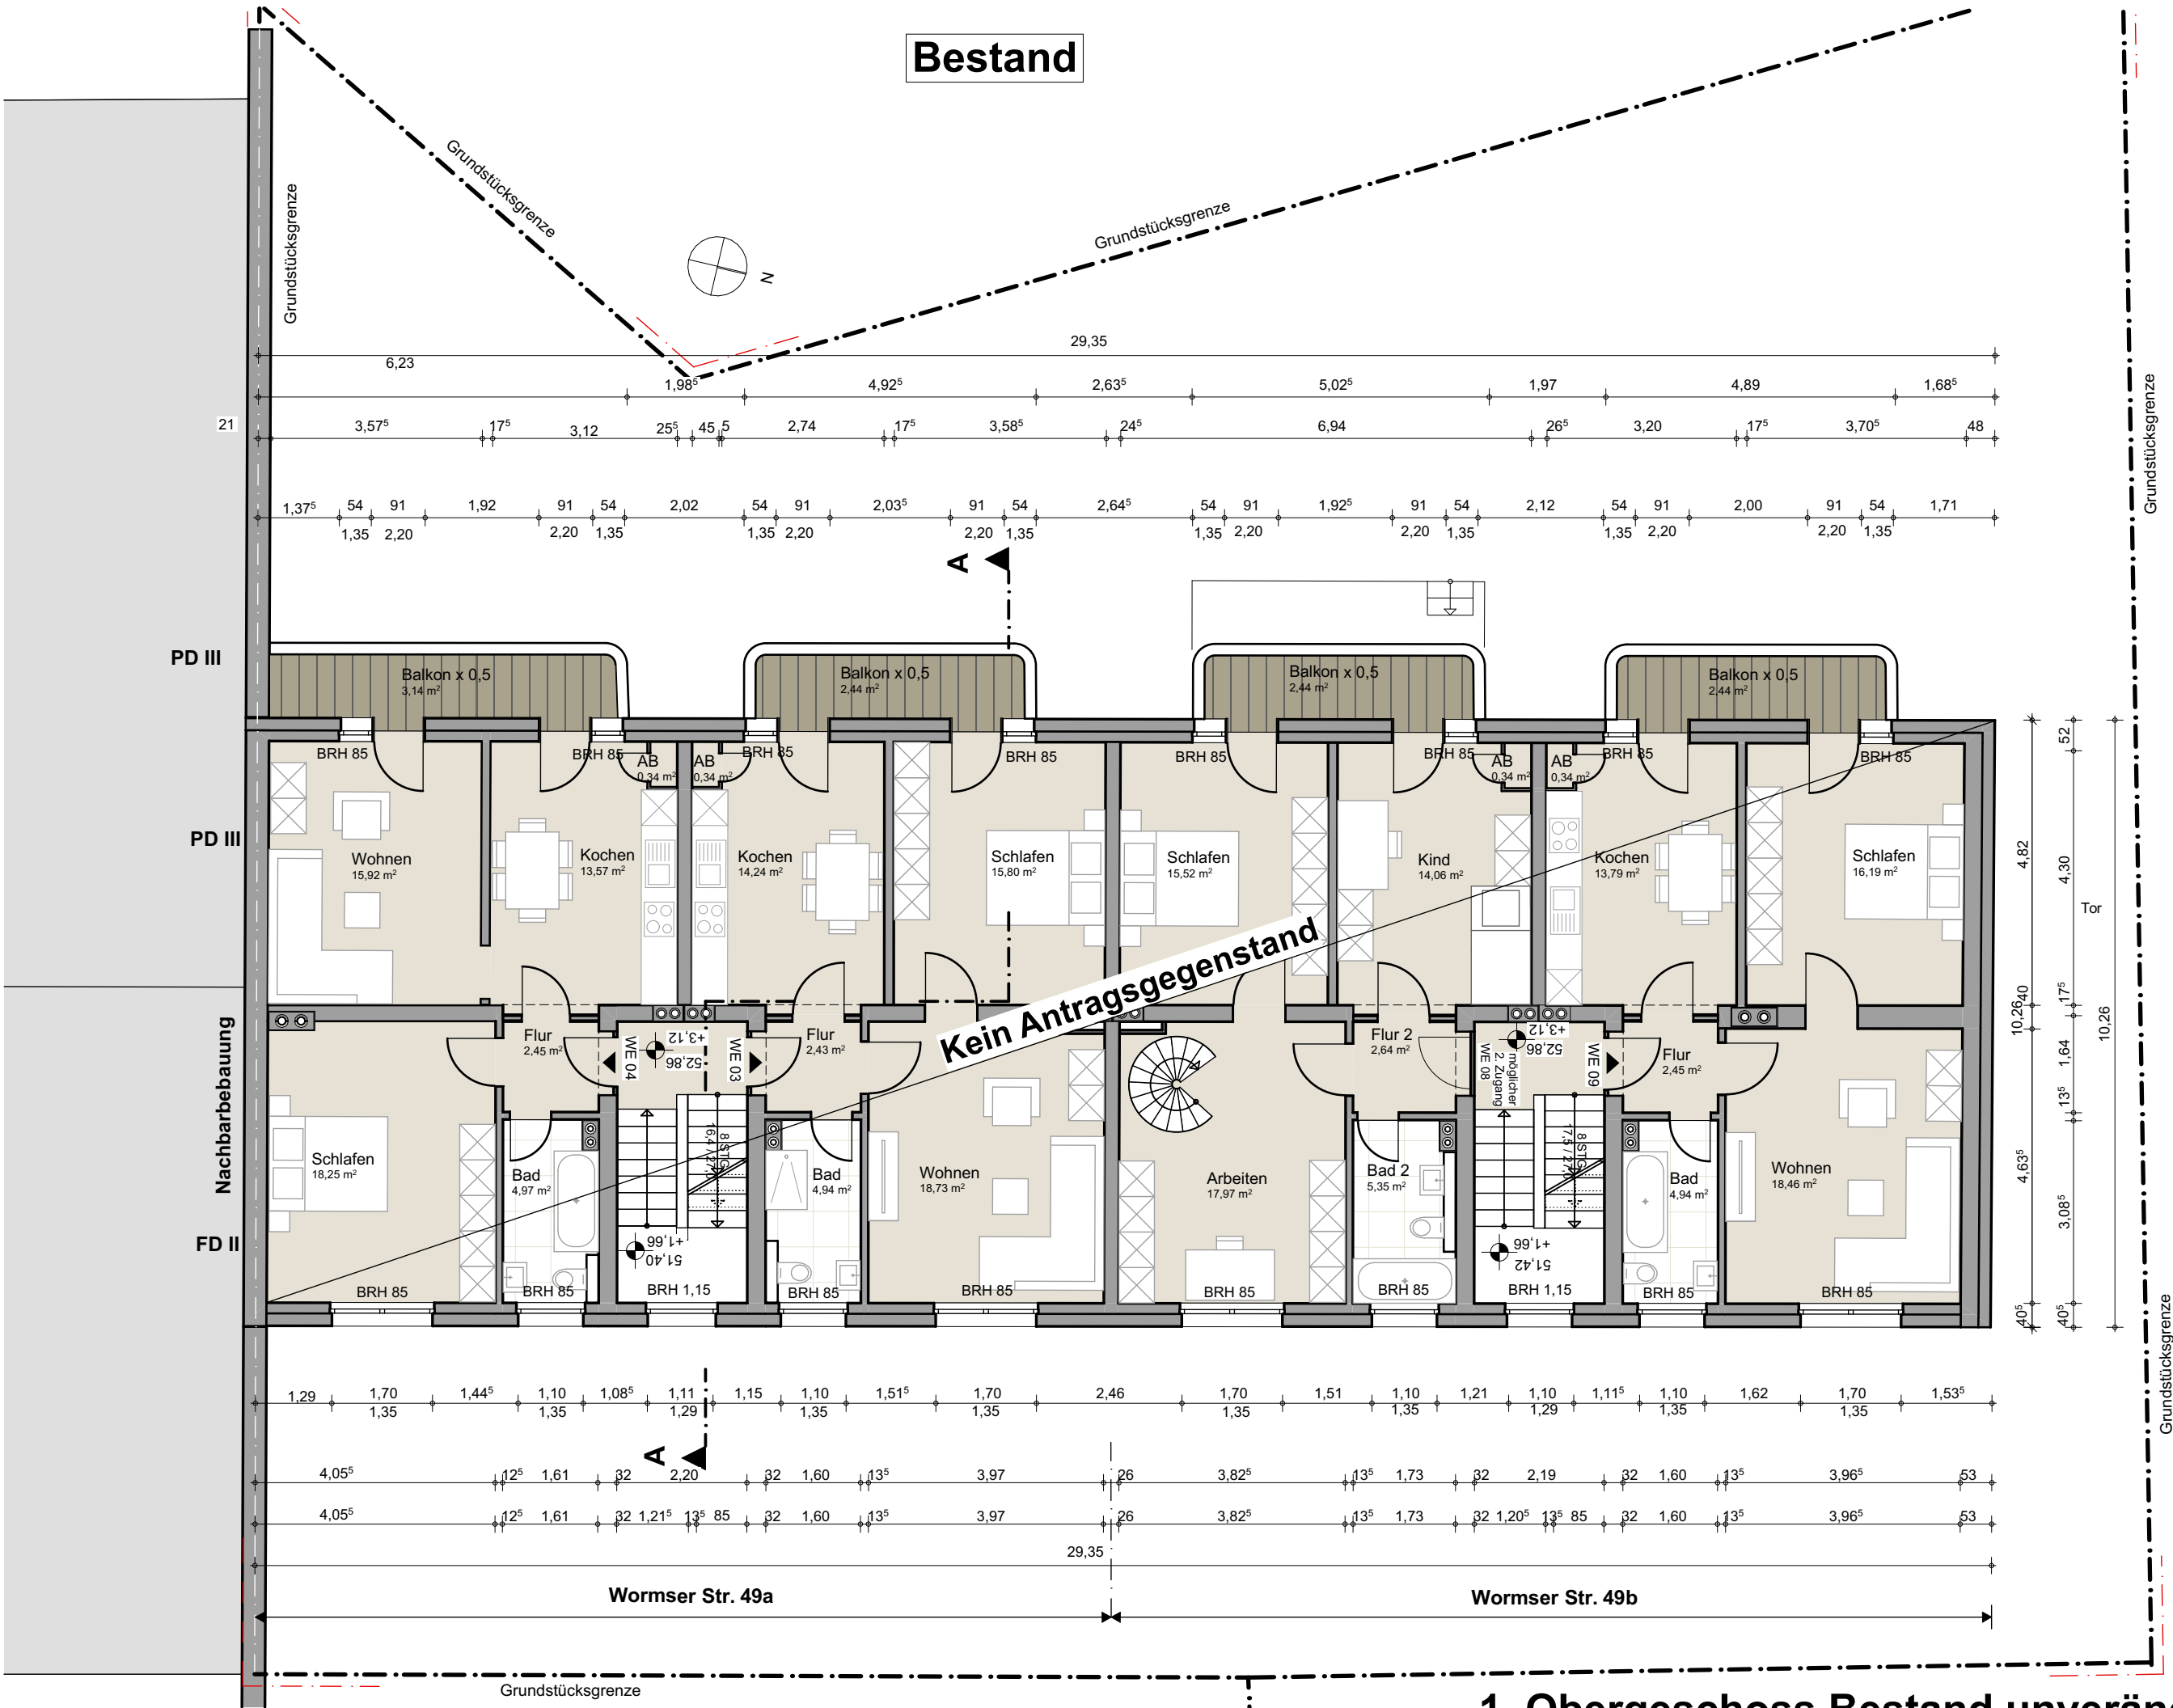

1. Obergeschoss Bestand unverändert

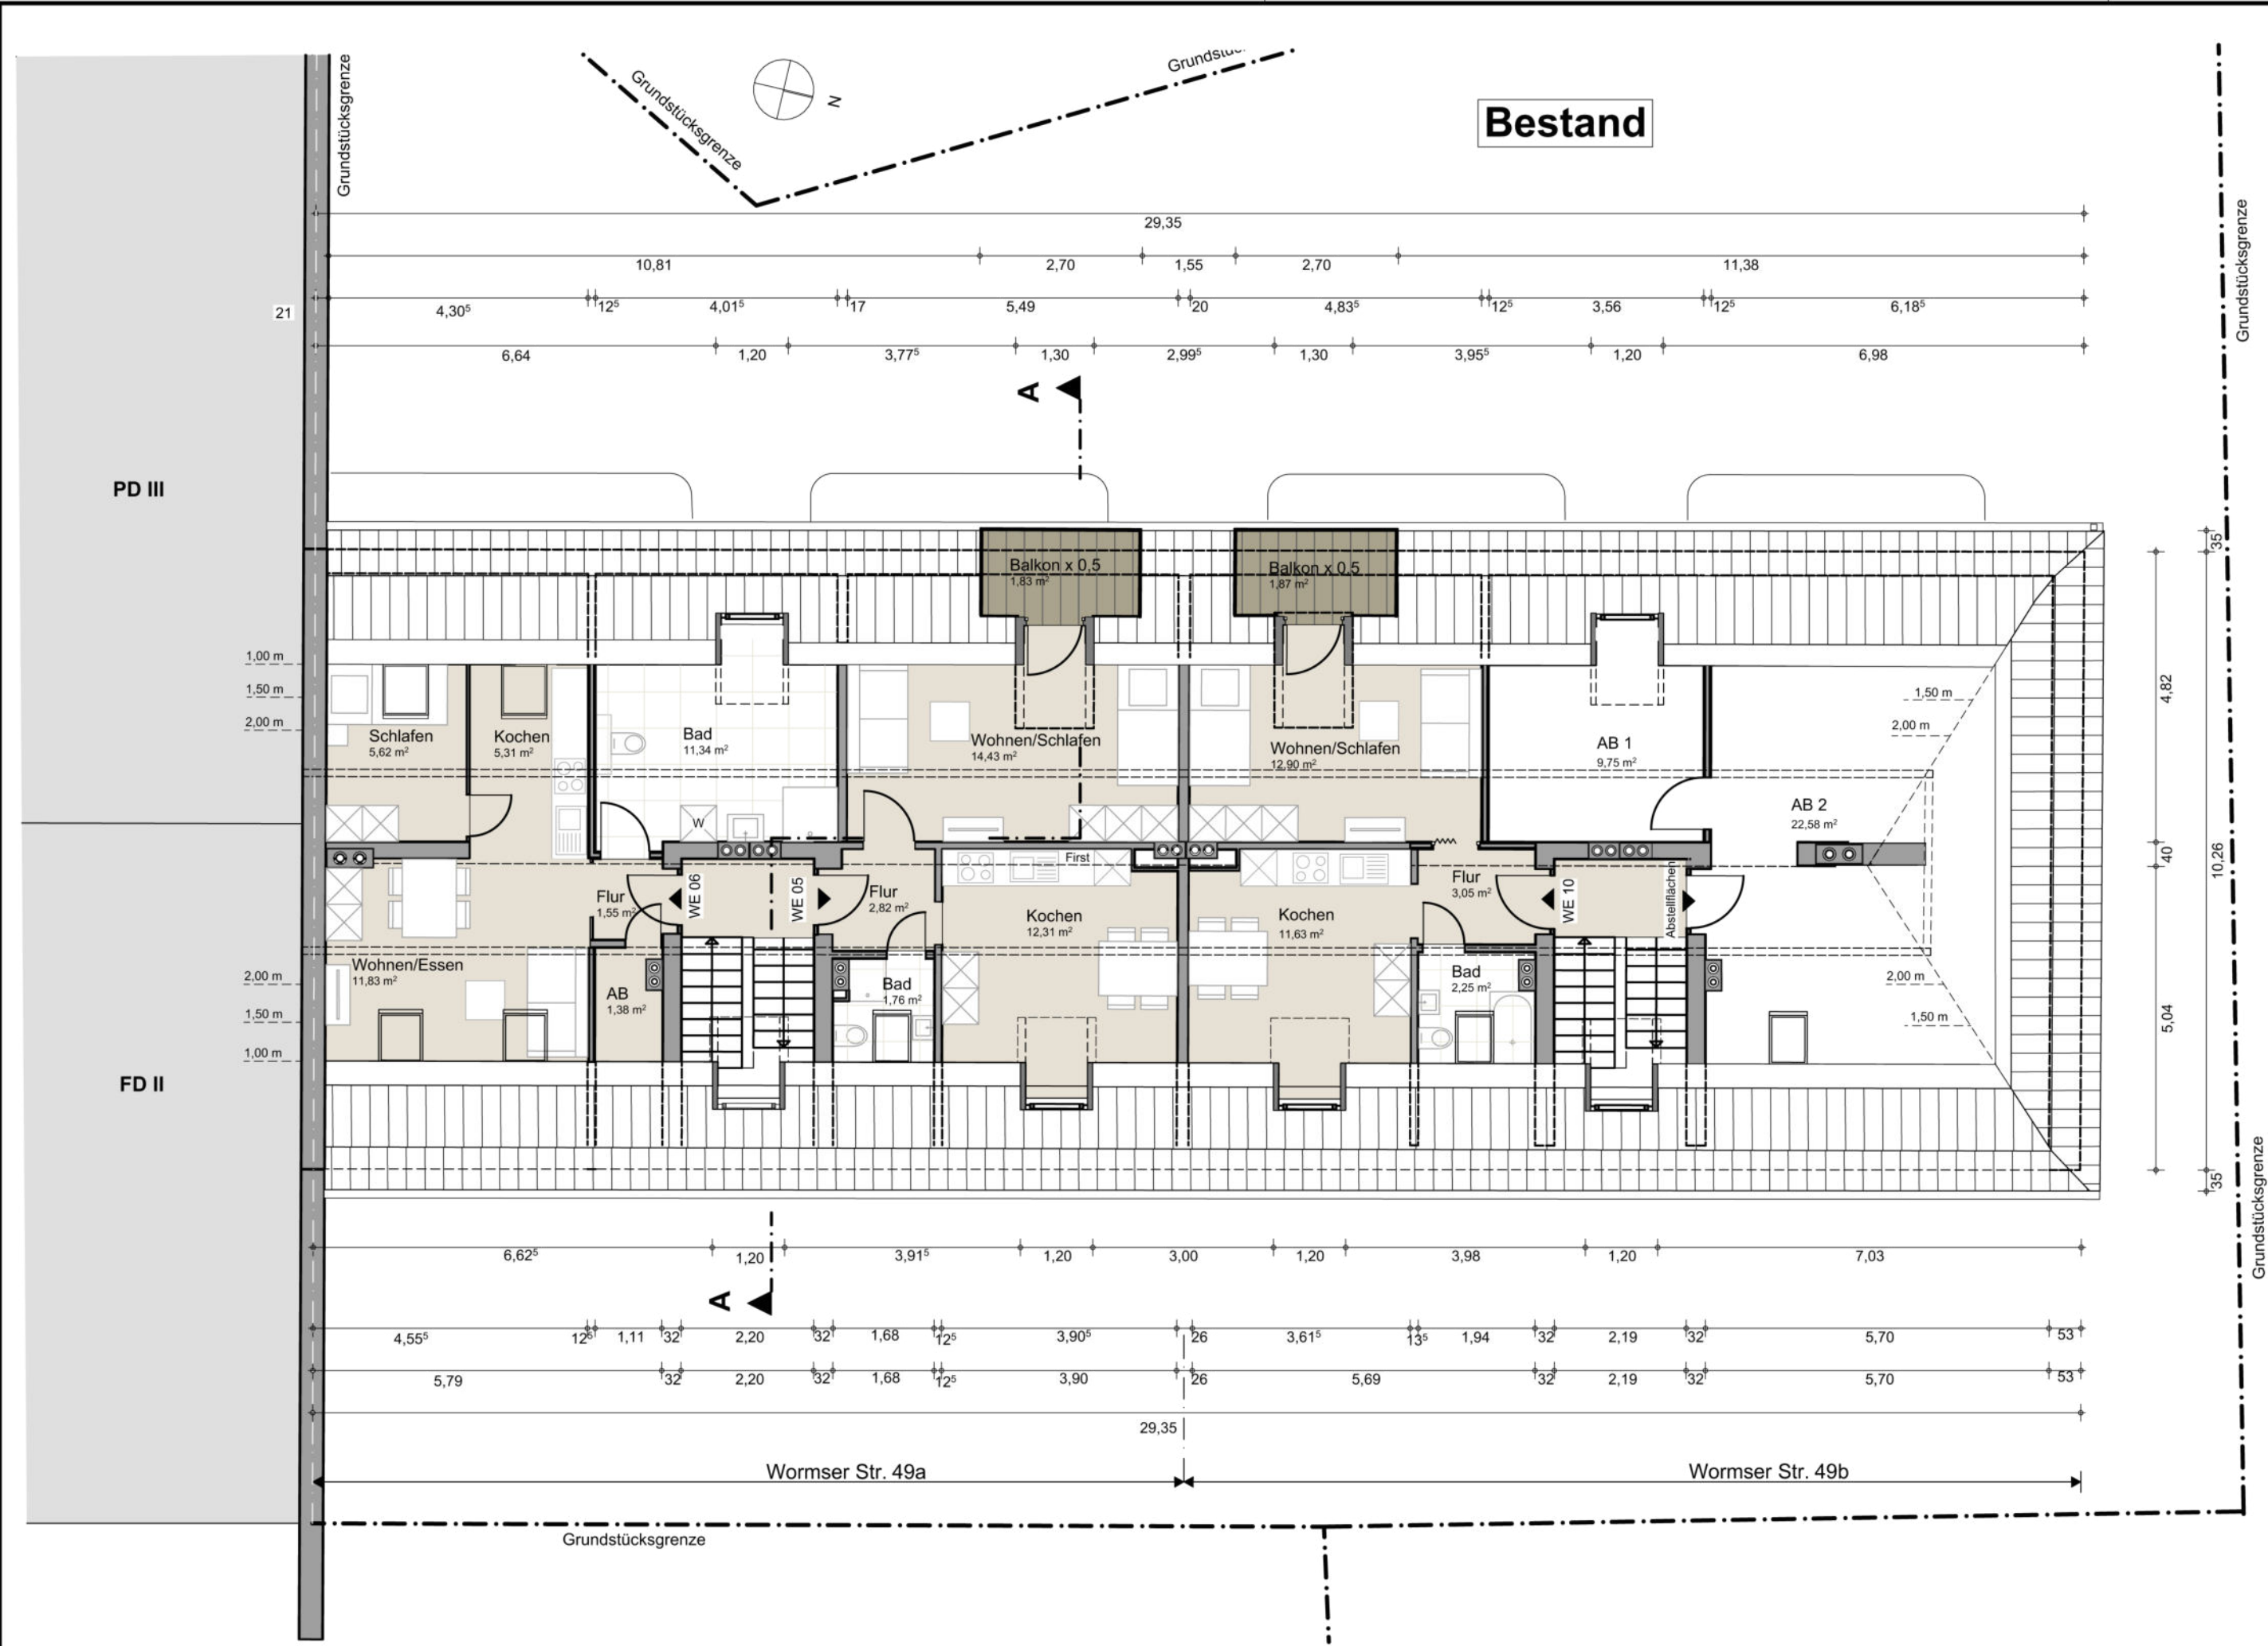

Dachgeschoss Bestand