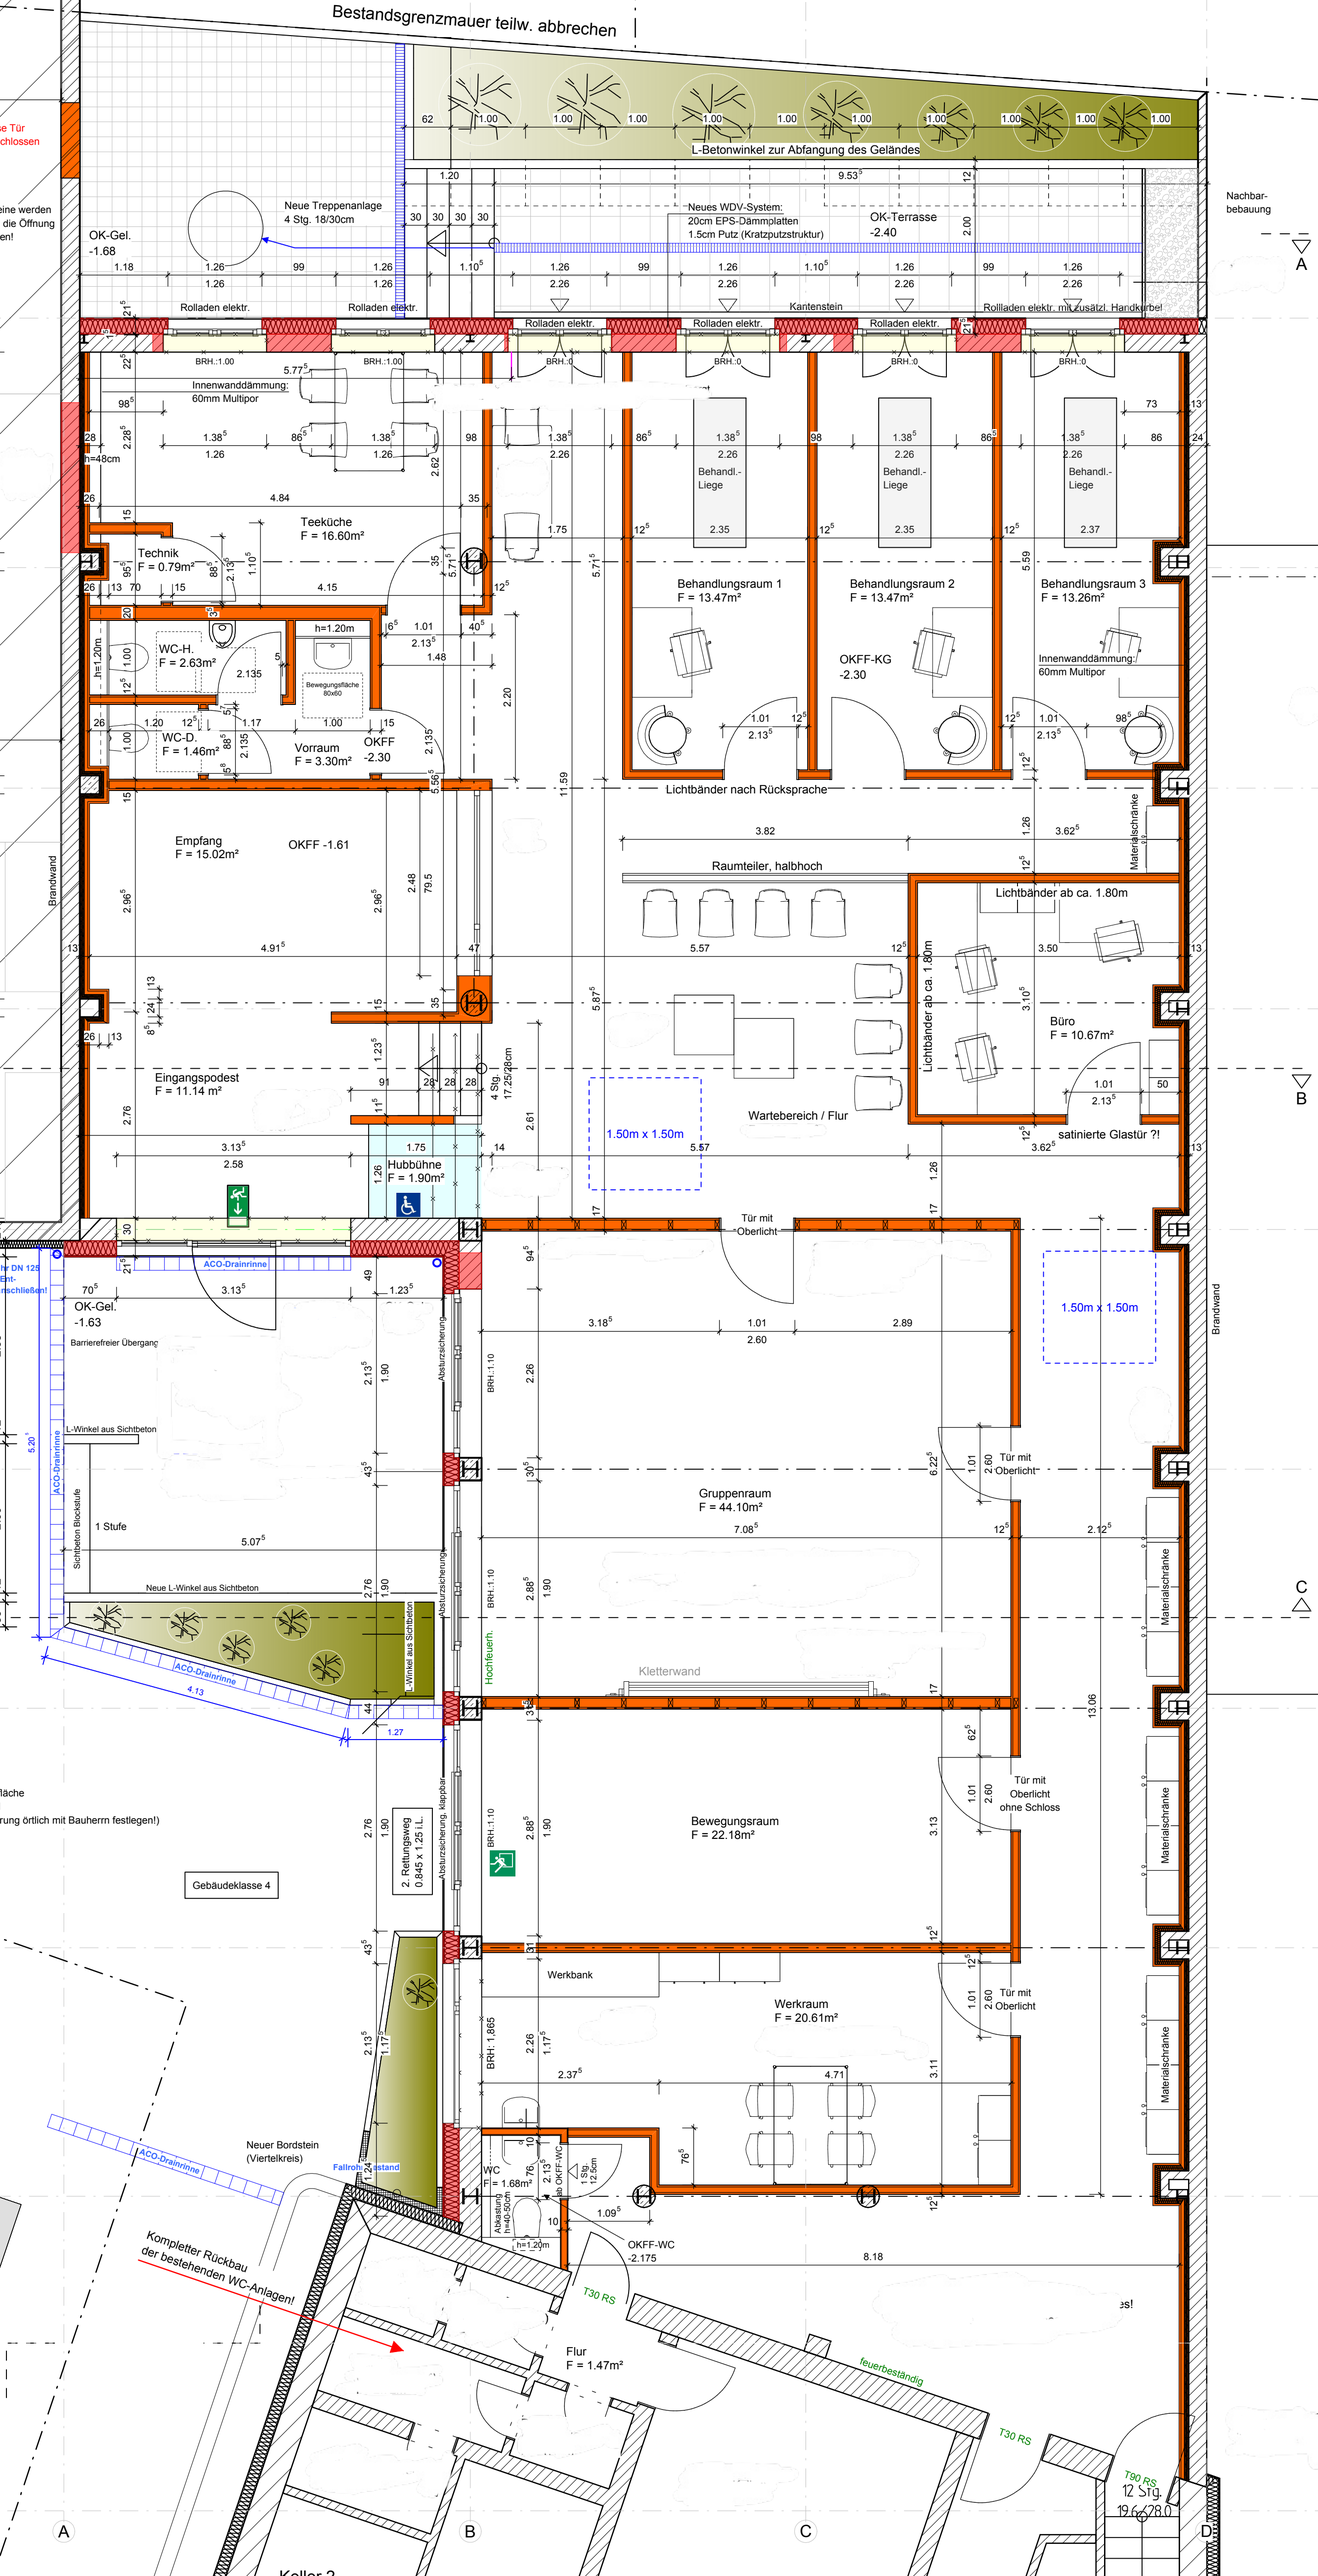
Bestandsgrenzmauer teilw. abbrechen
L-Betonwinkel zur Abfangung des Geländes
Neue Treppenanlage
4 Stg. 18/30cm
OK-Gel.
-1.68
Neues WDV-System:
20cm EPS-Dämmplatten
1.5cm Putz (Kratzputzstruktur)
OK-Terrasse
-2.40
Nachbar-
bebauung
Rolladen elektr.
Kantenstein
Rollladen elektr. mit zusätzl. Handkurbel
Innenwanddämmung:
60mm Multipor
Teeküche
F = 16.60m²
Technik
F = 0.79m²
WC-H.
F = 2.63m²
WC-D.
F = 1.46m²
Vorraum
F = 3.30m²
OKFF
-2.30
Behandl.-
Liege
Behandlungsraum 1
F = 13.47m²
Behandlungsraum 2
F = 13.47m²
Behandlungsraum 3
F = 13.26m²
OKFF-KG
-2.30
Lichtbänder nach Rücksprache
Materialschränke
Empfang
F = 15.02m²
OKFF -1.61
Brandwand
Raumteiler, halbhoch
Lichtbänder ab ca. 1.80m
Büro
F = 10.67m²
satinierte Glastür ?!
Eingangspodest
F = 11.14 m²
Wartebereich / Flur
1.50m x 1.50m
Hubbühne
F = 1.90m²
Tür mit
Oberlicht
ACO-Drainrinne
OK-Gel.
-1.63
Barrierefreier Übergang
L-Winkel aus Sichtbeton
1 Stufe
Sichtbeton Blockstufe
Neue L-Winkel aus Sichtbeton
Absturzsicherung
Hochfeuerh.
Gruppenraum
F = 44.10m²
Kletterwand
Tür mit
Oberlicht
ohne Schloss
Bewegungsraum
F = 22.18m²
Gebäudeklasse 4
2. Rettungsweg
0.845 x 1.25 l.L.
Absturzsicherung, klappbar
Werkbank
Werkraum
F = 20.61m²
Neuer Bordstein
(Viertelkreis)
Fallrohrabstand
WC
F = 1.68m²
OKFF-WC
-2.175
Kompletter Rückbau
der bestehenden WC-Anlagen!
T30 RS
Flur
F = 1.47m²
feuerbeständig
T90 RS
12 Stg.
Keller 2