


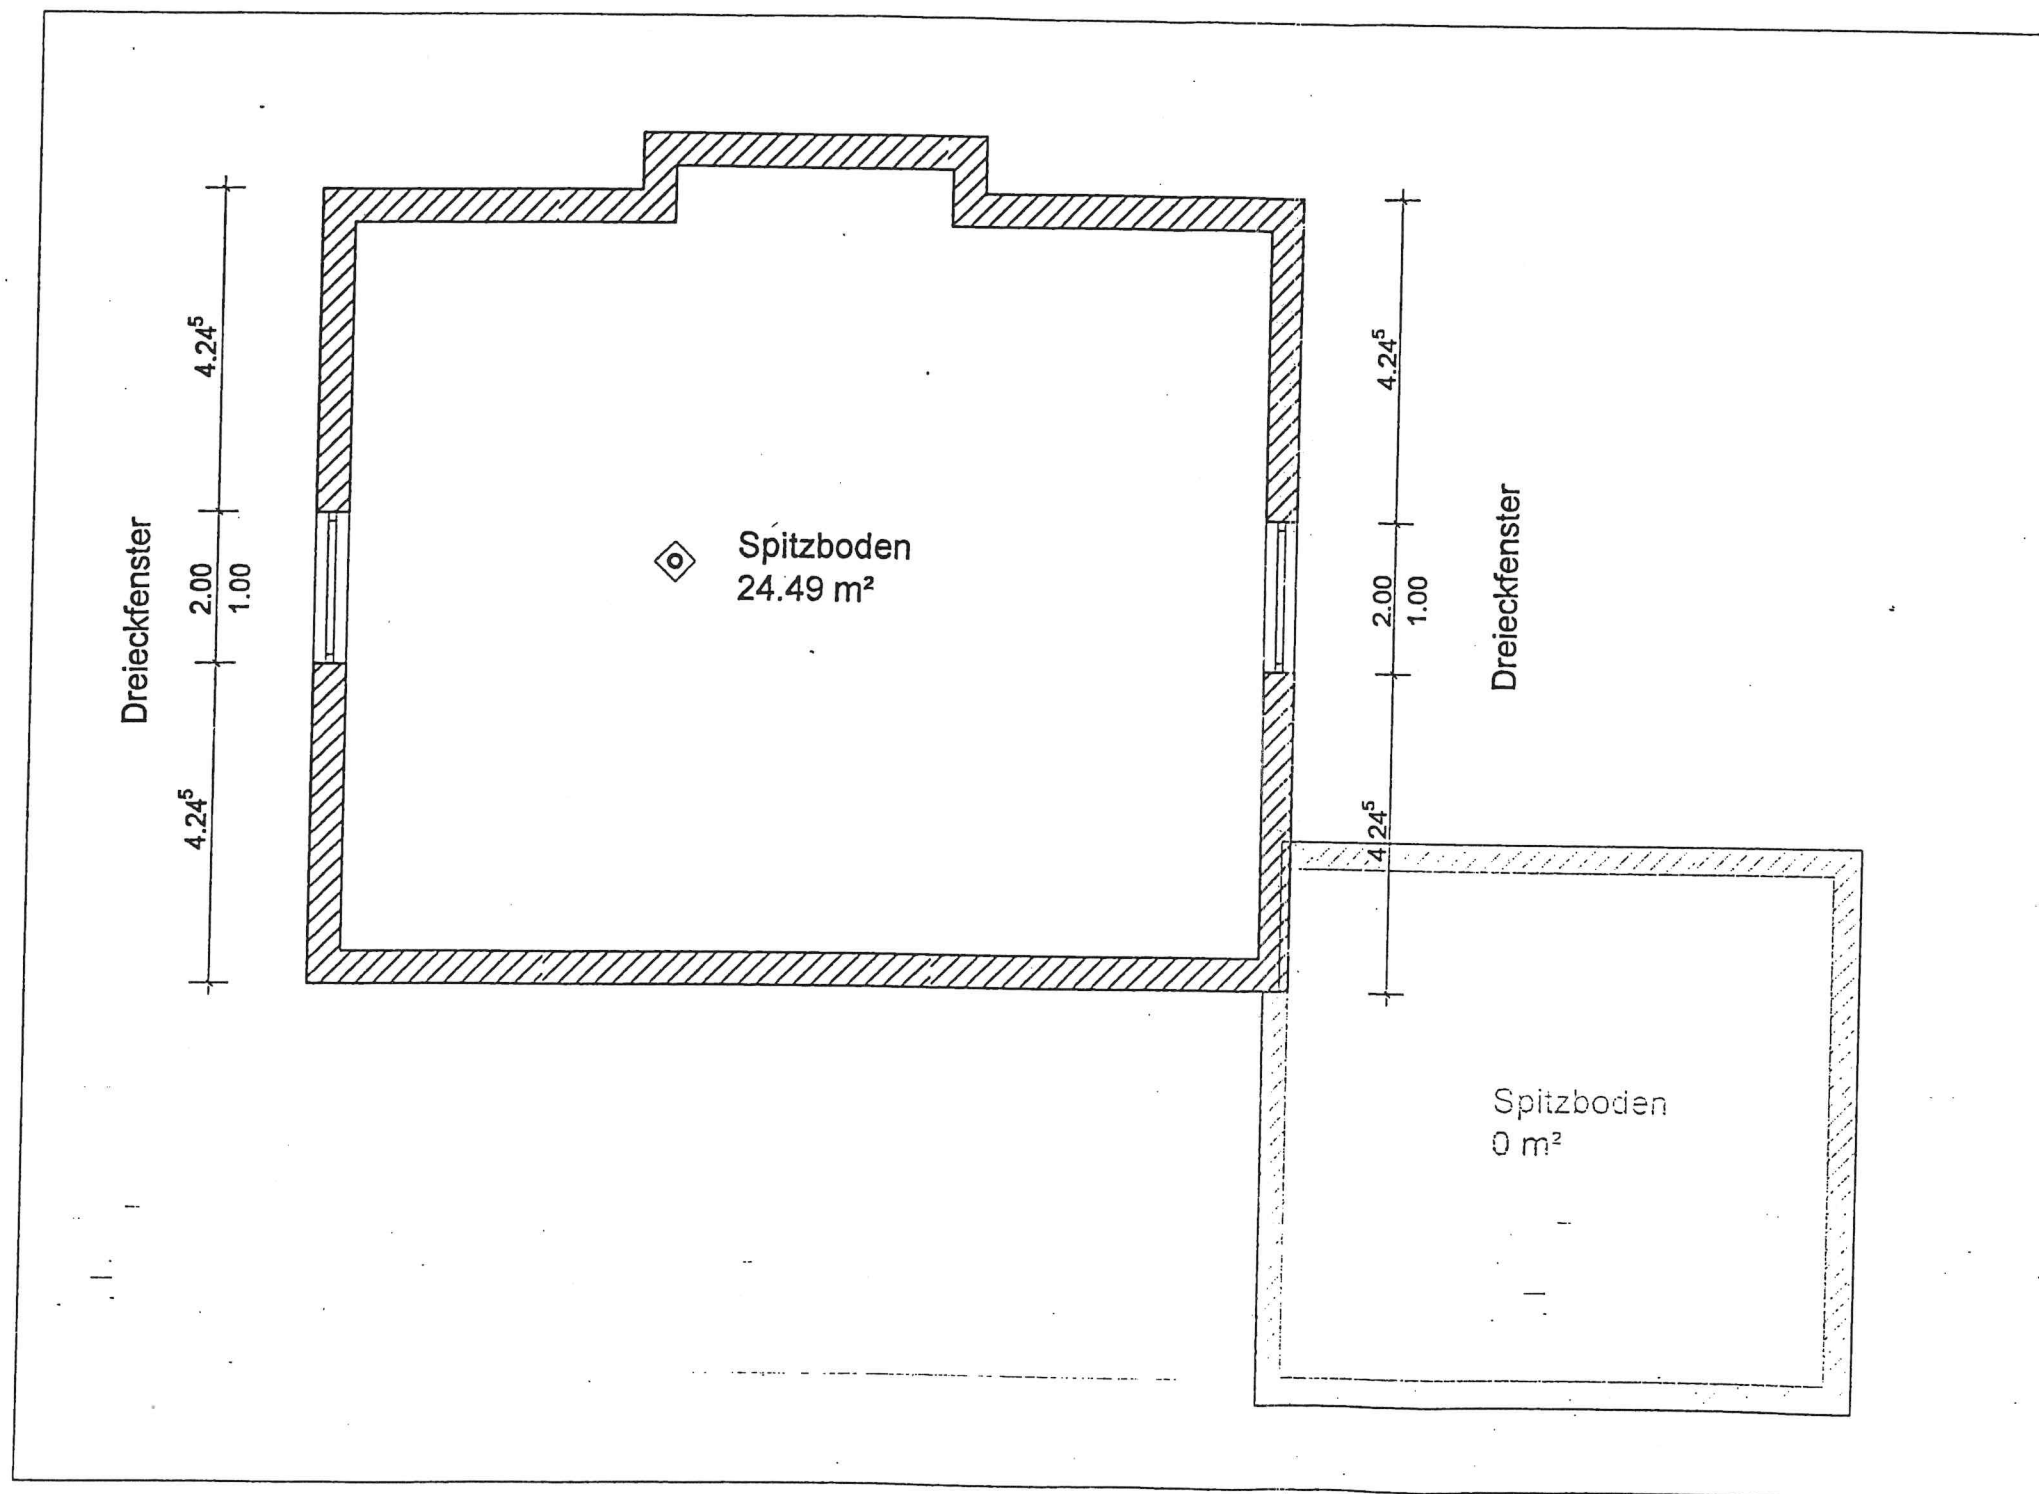

		mb Software AG http://www.mb-Software.de
Projekt: Neubau eines Wohnhauses mit Nebengebäude		
Bauherr: Daniela David und Jens Albers Westerender Str. 28 in 26639 Wiesmoor		
Architekt: Uwe Reimers Höchter Str. 29 in 26629 Großefehn		
Dateiname: David-Albers13		
Maßstab: 1 : 100	Datum: 05.04.2003	Spitzboden