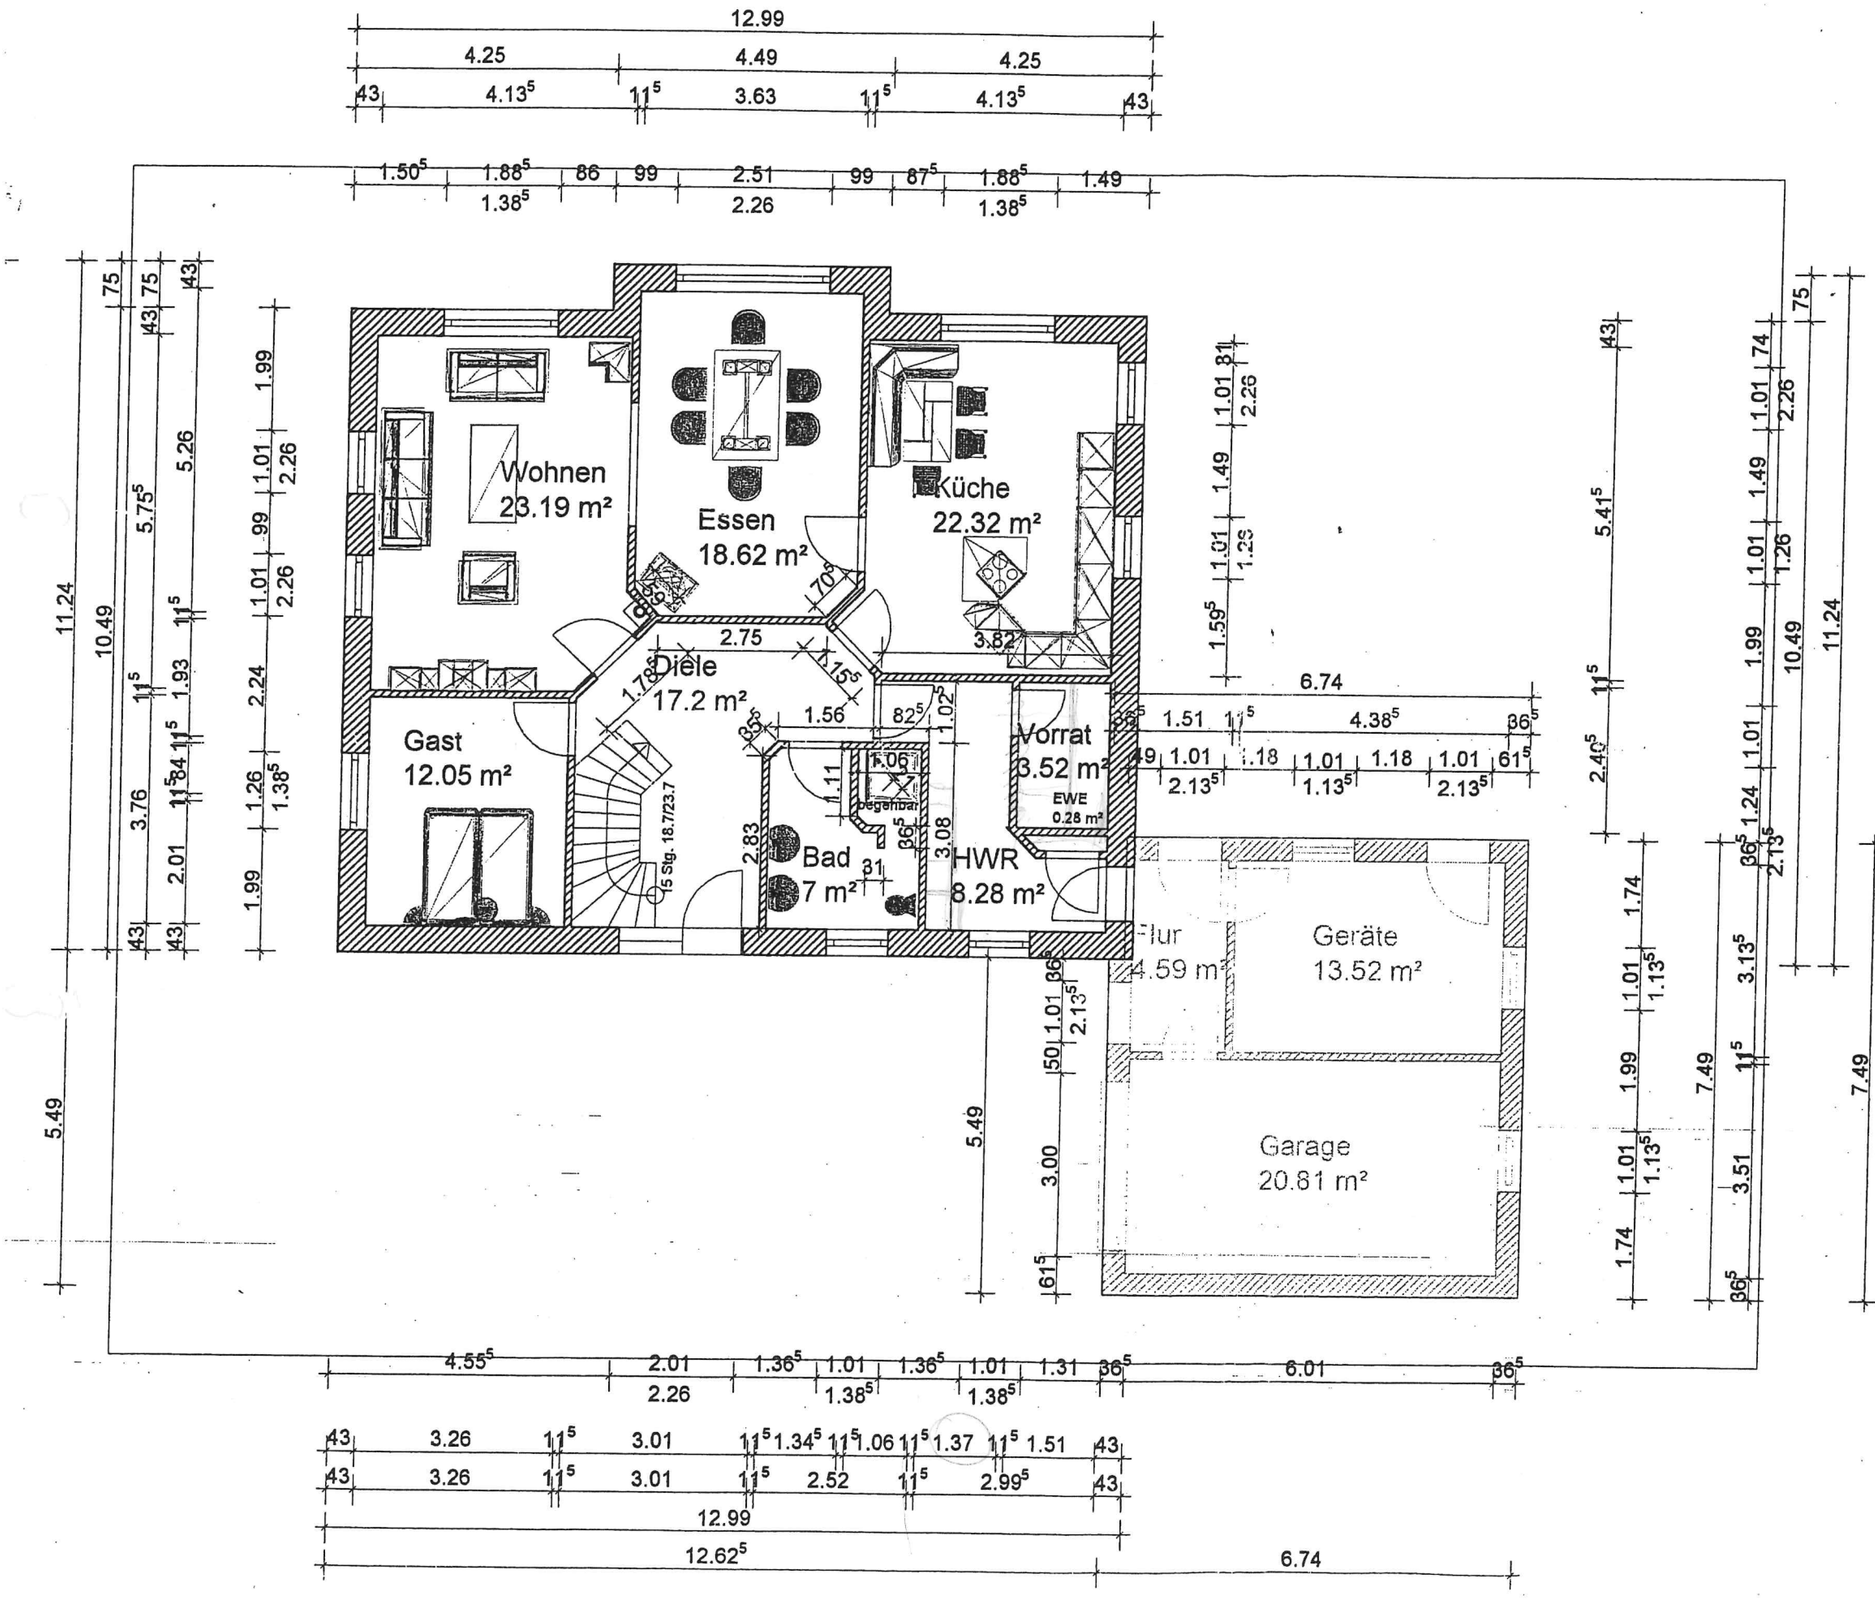

mb Software AG

http://www.mb-Software.de

Projekt:	Neubau eines Wohnhauses mit Nebengebäude
Bauherr:	
Architekt:	Uwe Reimers Höchter Str. 29 in 26629 Großefehn
Dateiname:	David-Albers030818a
Maßstab: 1 : 100	Datum: 18.08.2003 — Erdgeschoß