


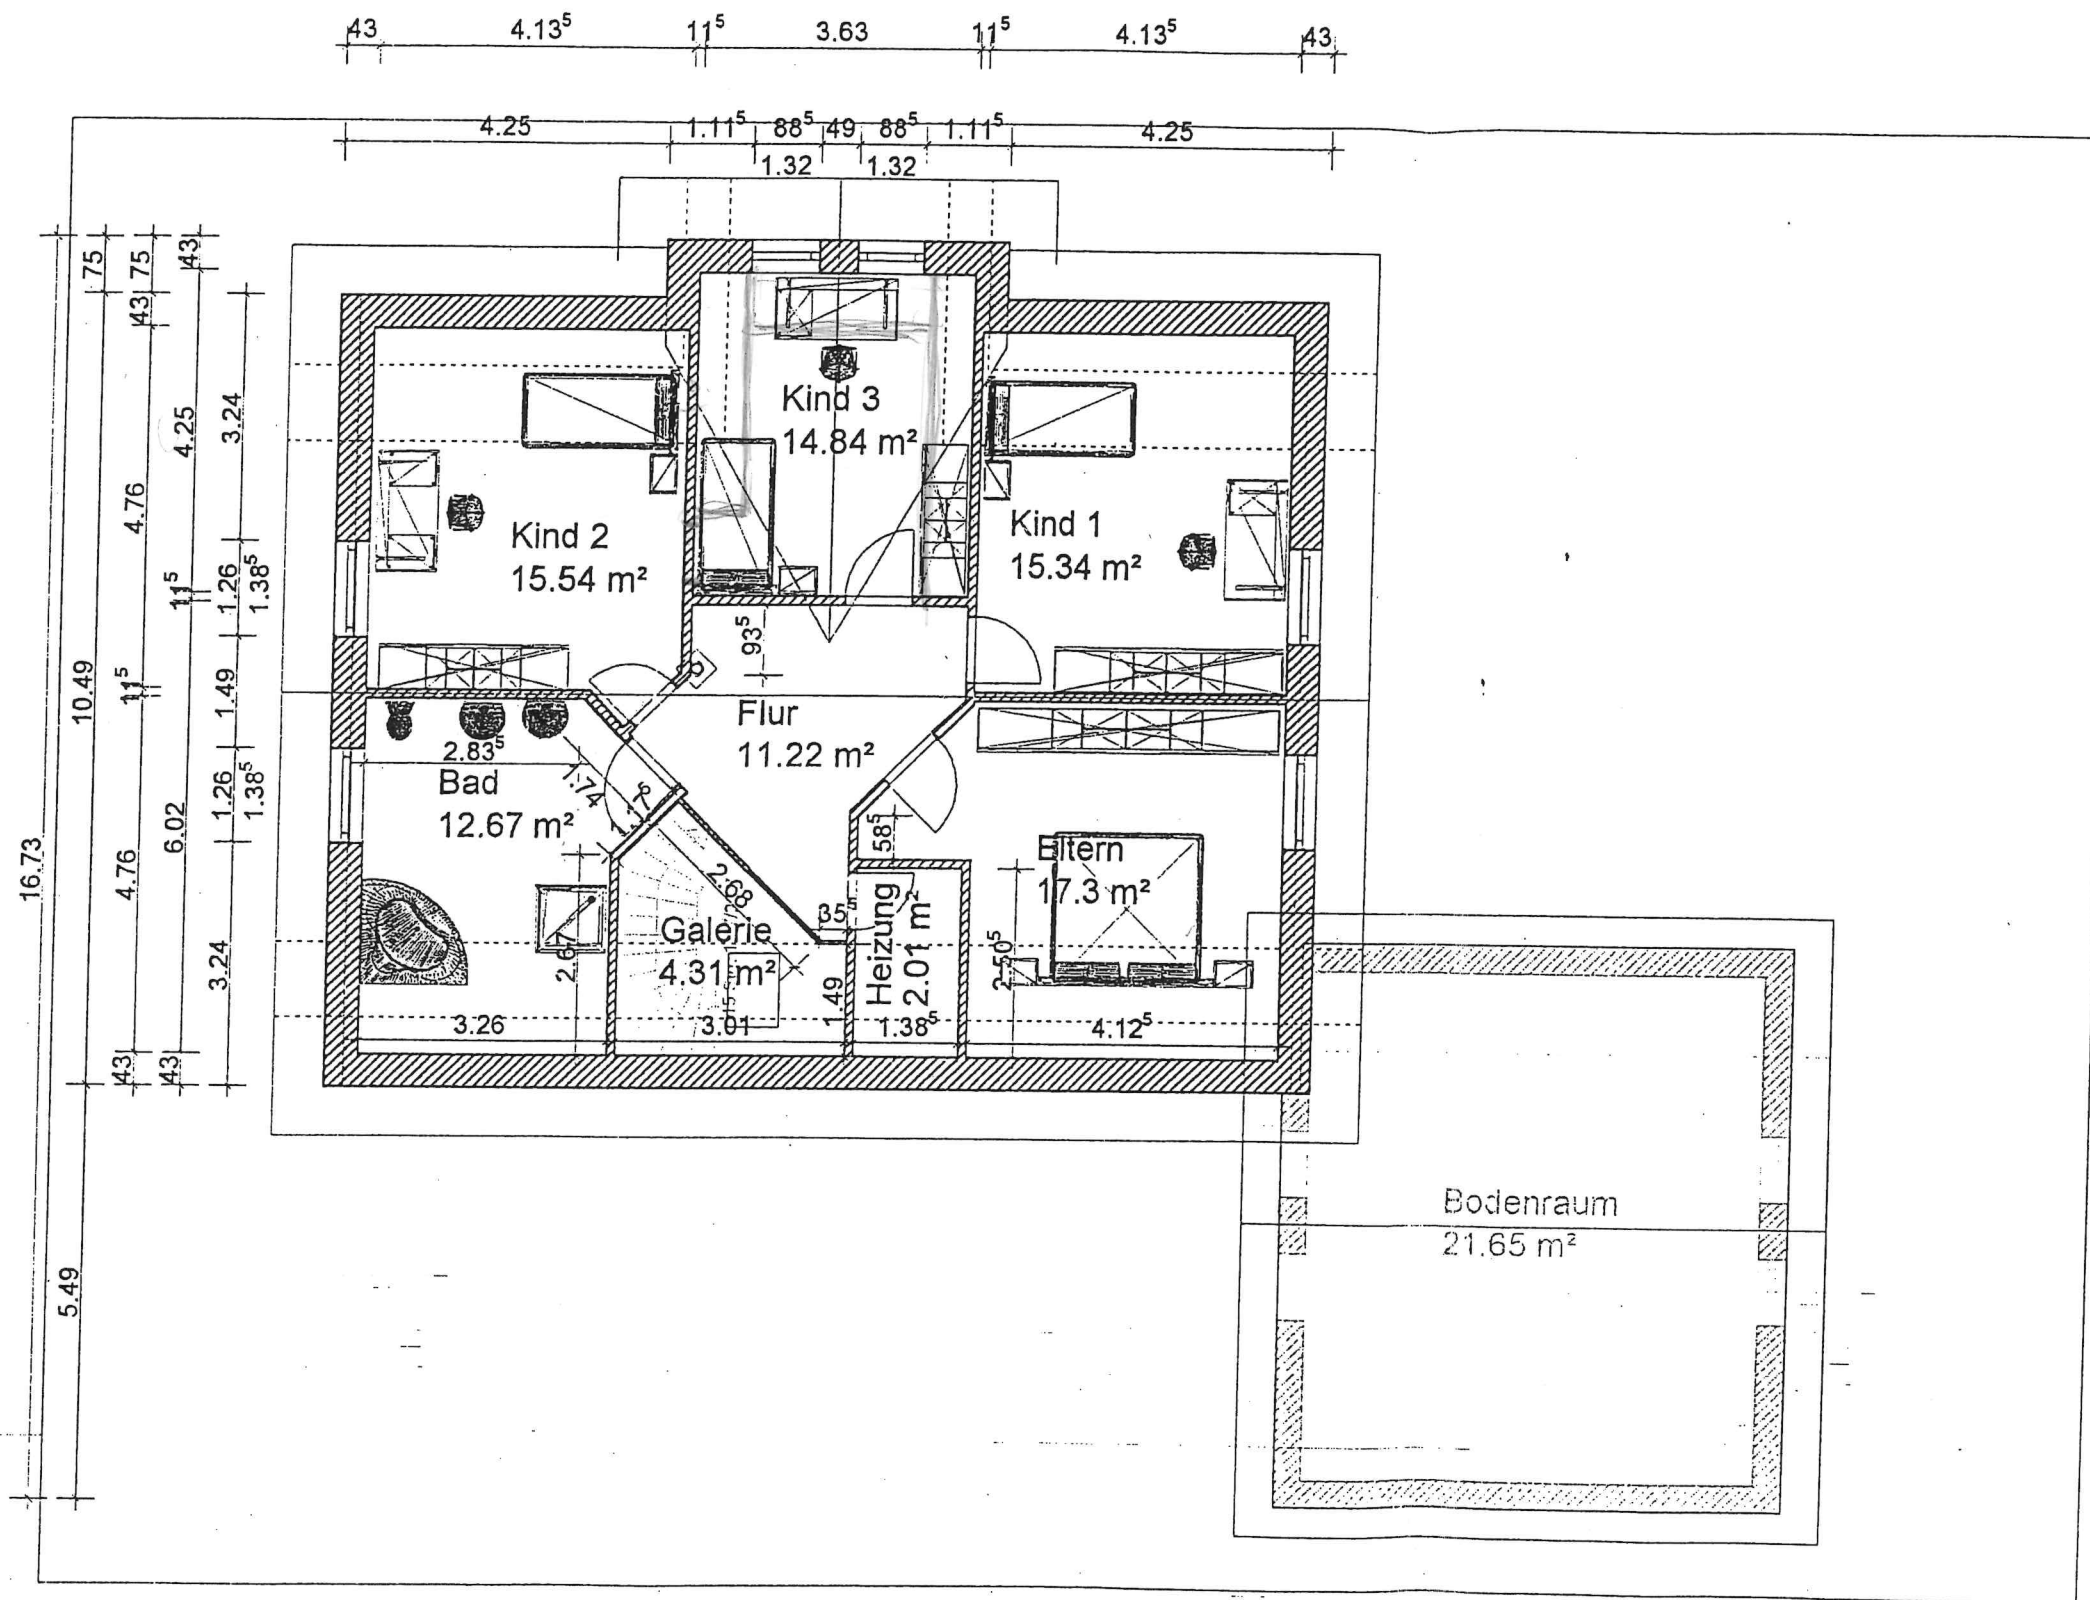

 mb Software AG http://www.mb-Software.de	
Projekt: Neubau eines Wohnhauses mit Nebengebäude	
Bauherr:	
Architekt: Uwe Reimers Höchter Str. 29 in 26629 Großefehn	
Dateiname: David-Albers030818a	
Maßstab: 1:100	Datum: 19.08.2003
1. Dachgeschoß	