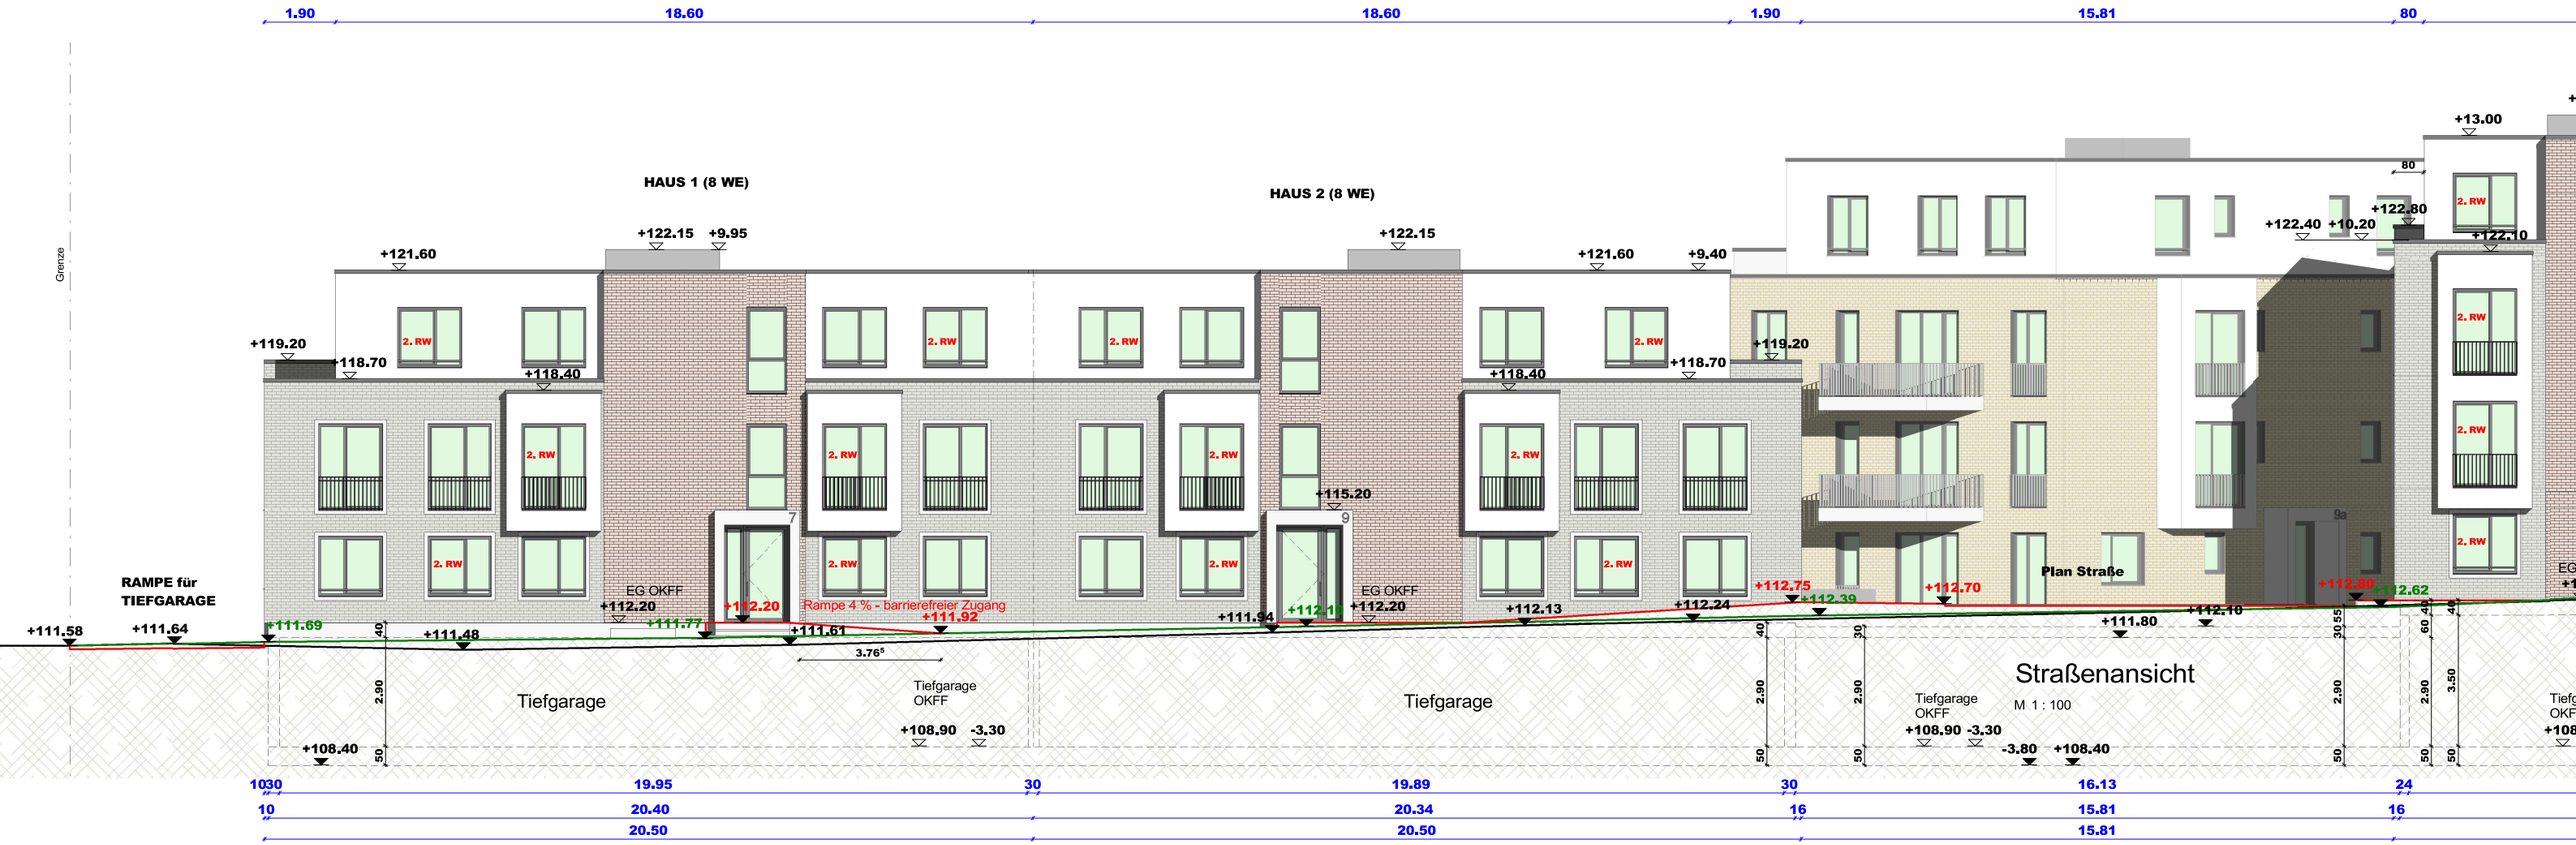
HAUS 1 (8 WE)
HAUS 2 (8 WE)
Grenze
RAMPE für TIEFGARAGE
Rampe 4 % - barrierefreier Zugang
EG OKFF
Tiefgarage
Tiefgarage OKFF
Straßenansicht
M 1 : 100
Plan Straße
2. RW
+111.58
+111.64
+111.69
+111.48
+111.77
+112.20
+111.61
+111.92
+111.94
+112.13
+112.24
+112.75
+112.39
+112.70
+111.80
+112.10
+112.62
+108.40
+108.90
-3.30
-3.80
+115.20
+119.20
+118.70
+118.40
+121.60
+122.15
+9.95
+9.40
+13.00
+122.40
+10.20
+122.80
+122.10
1.90
18.60
15.81
80
1030
19.95
30
19.89
16.13
24
10
20.40
20.34
16
15.81
16
20.50
20.50
15.81
20
19
18
17
16
15
14
13
12
11
10
9
8