


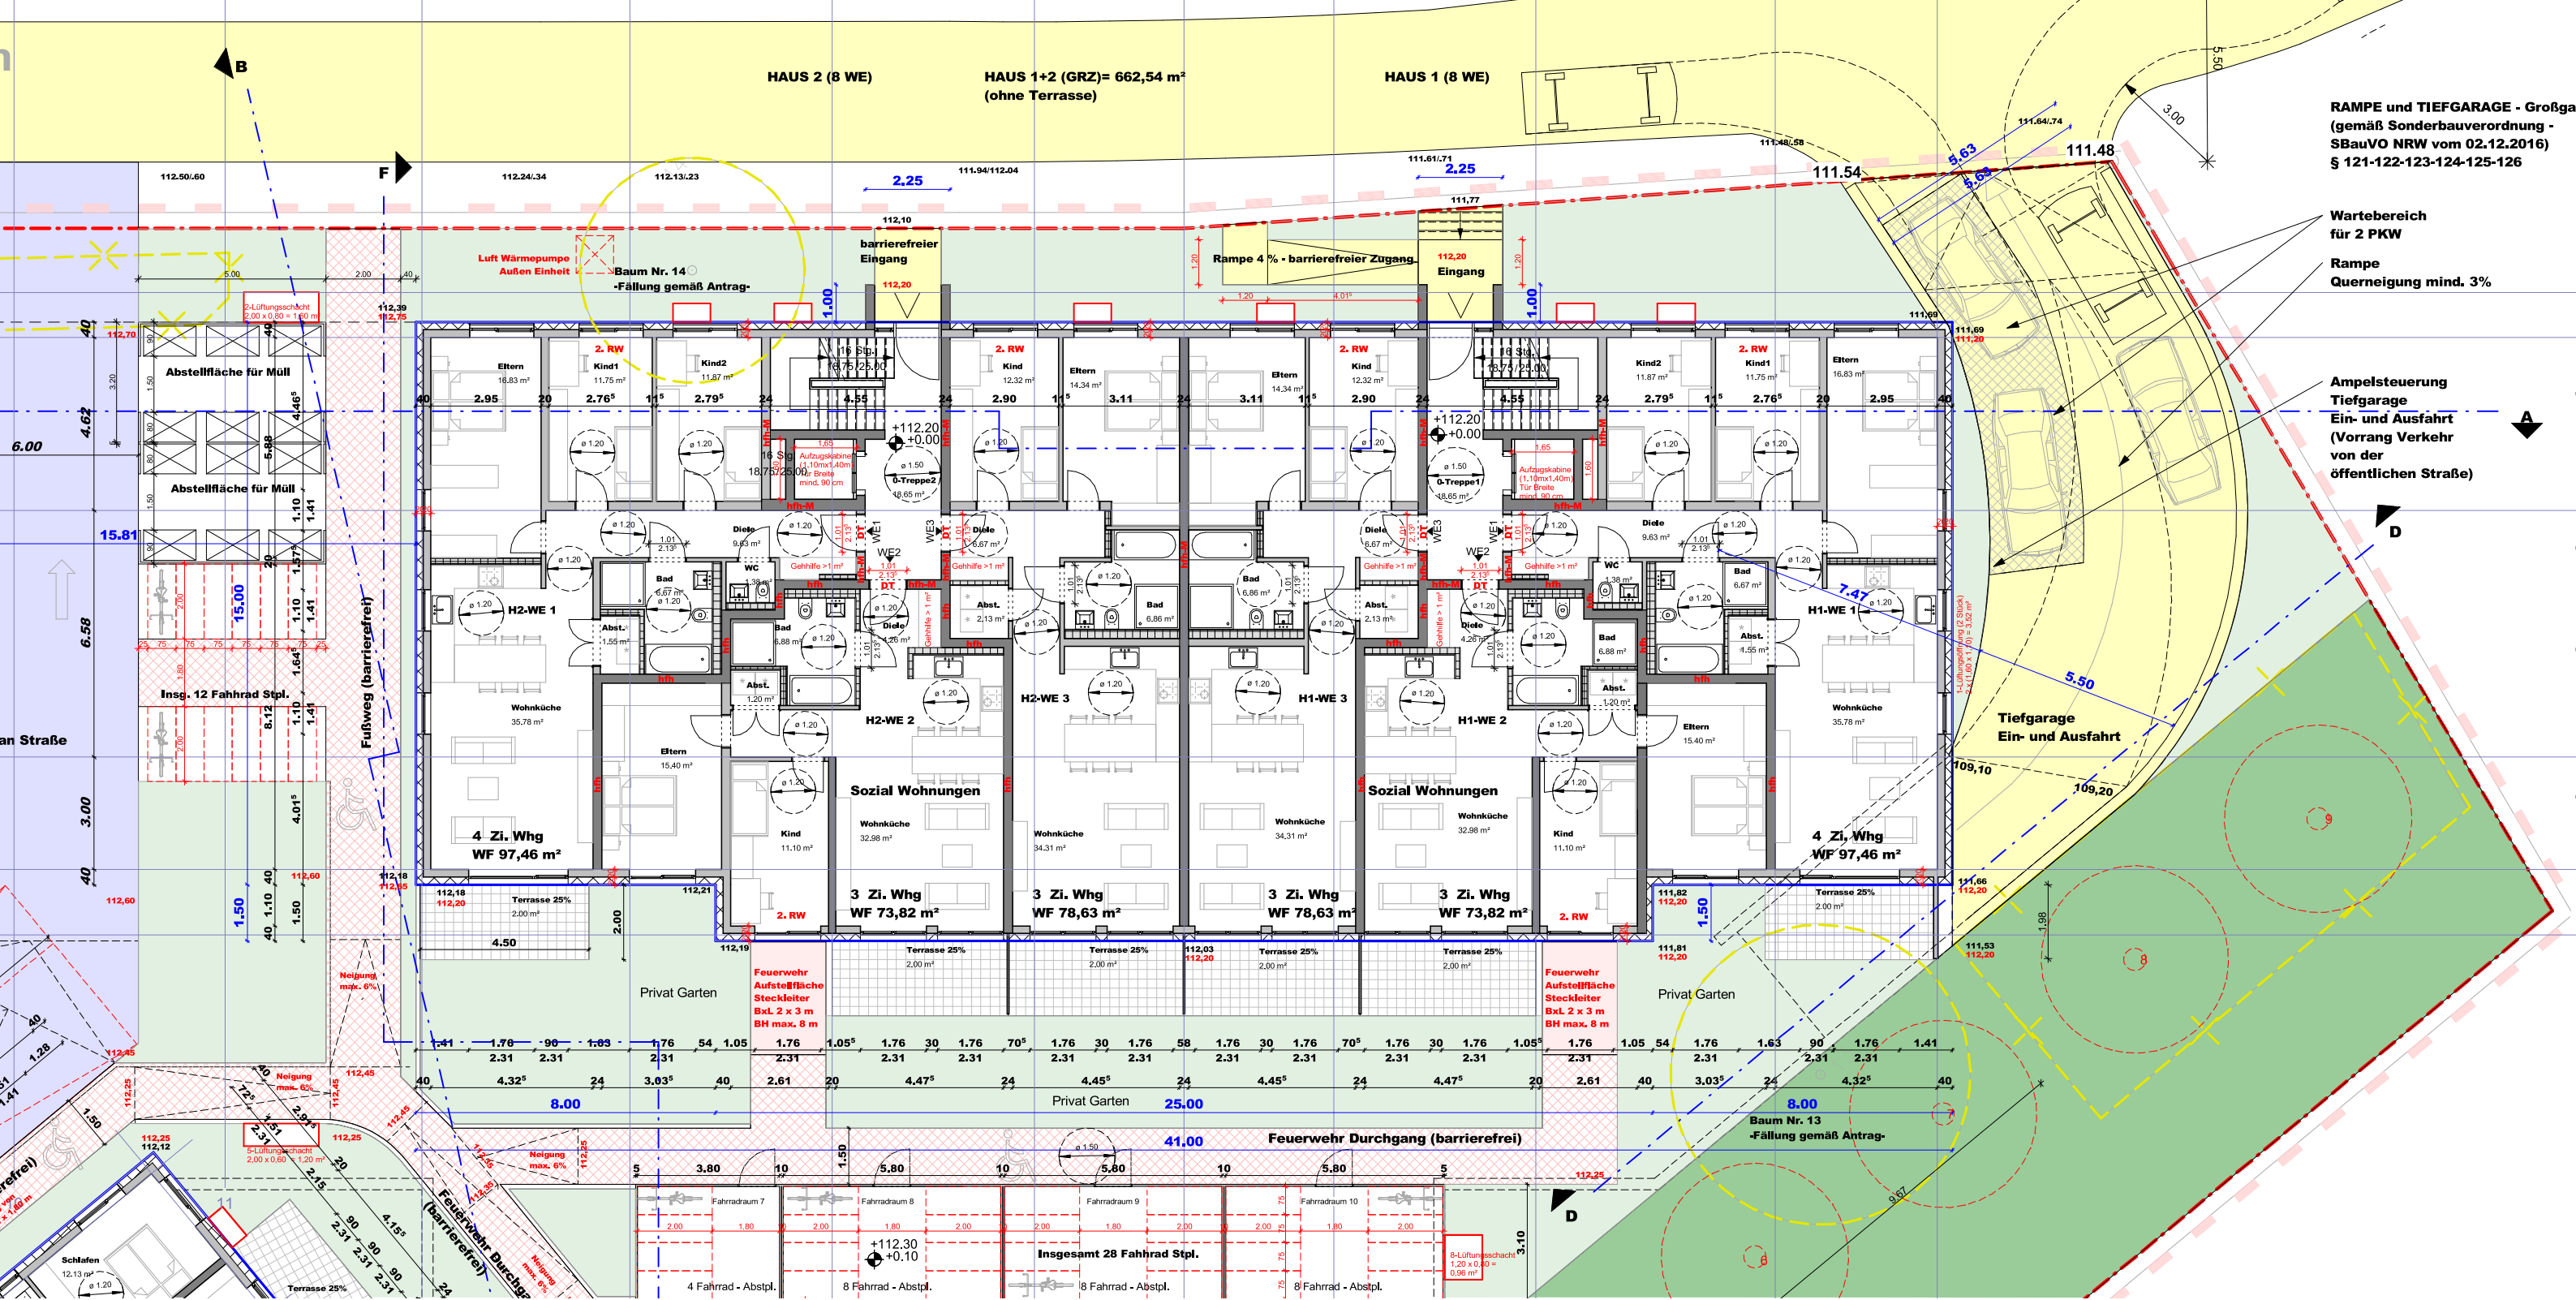

RAMPE und TIEFGARAGE - Großgta
(gemäß Sonderbauverordnung -
SBauVO NRW vom 02.12.2016)
§ 121-122-123-124-125-126

Wartebereich
für 2 PKW

Rampe
Querneigung mind. 3%

Ampelesteuerung
Tiefgarage
Ein- und Ausfahrt
(Vorrang Verkehr
von der
öffentlichen Straße)