

# Mein neues Projekt

Kastellstr. 12, 74080 Heilbronn, Baden-Württemberg, DE

GESAMTFLÄCHE: 63.82 m<sup>2</sup> • WOHNFLÄCHE: 61.34 m<sup>2</sup> • ETAGEN: 1 • RÄUME: 6


**KVLB**

ÜBERSENDET VON KVLB Invest GmbH

07131/6188375

## ▼ 1. Stock

GESAMTFLÄCHE: 63.82 m<sup>2</sup> • WOHNFLÄCHE: 61.34 m<sup>2</sup> • RÄUME: 6

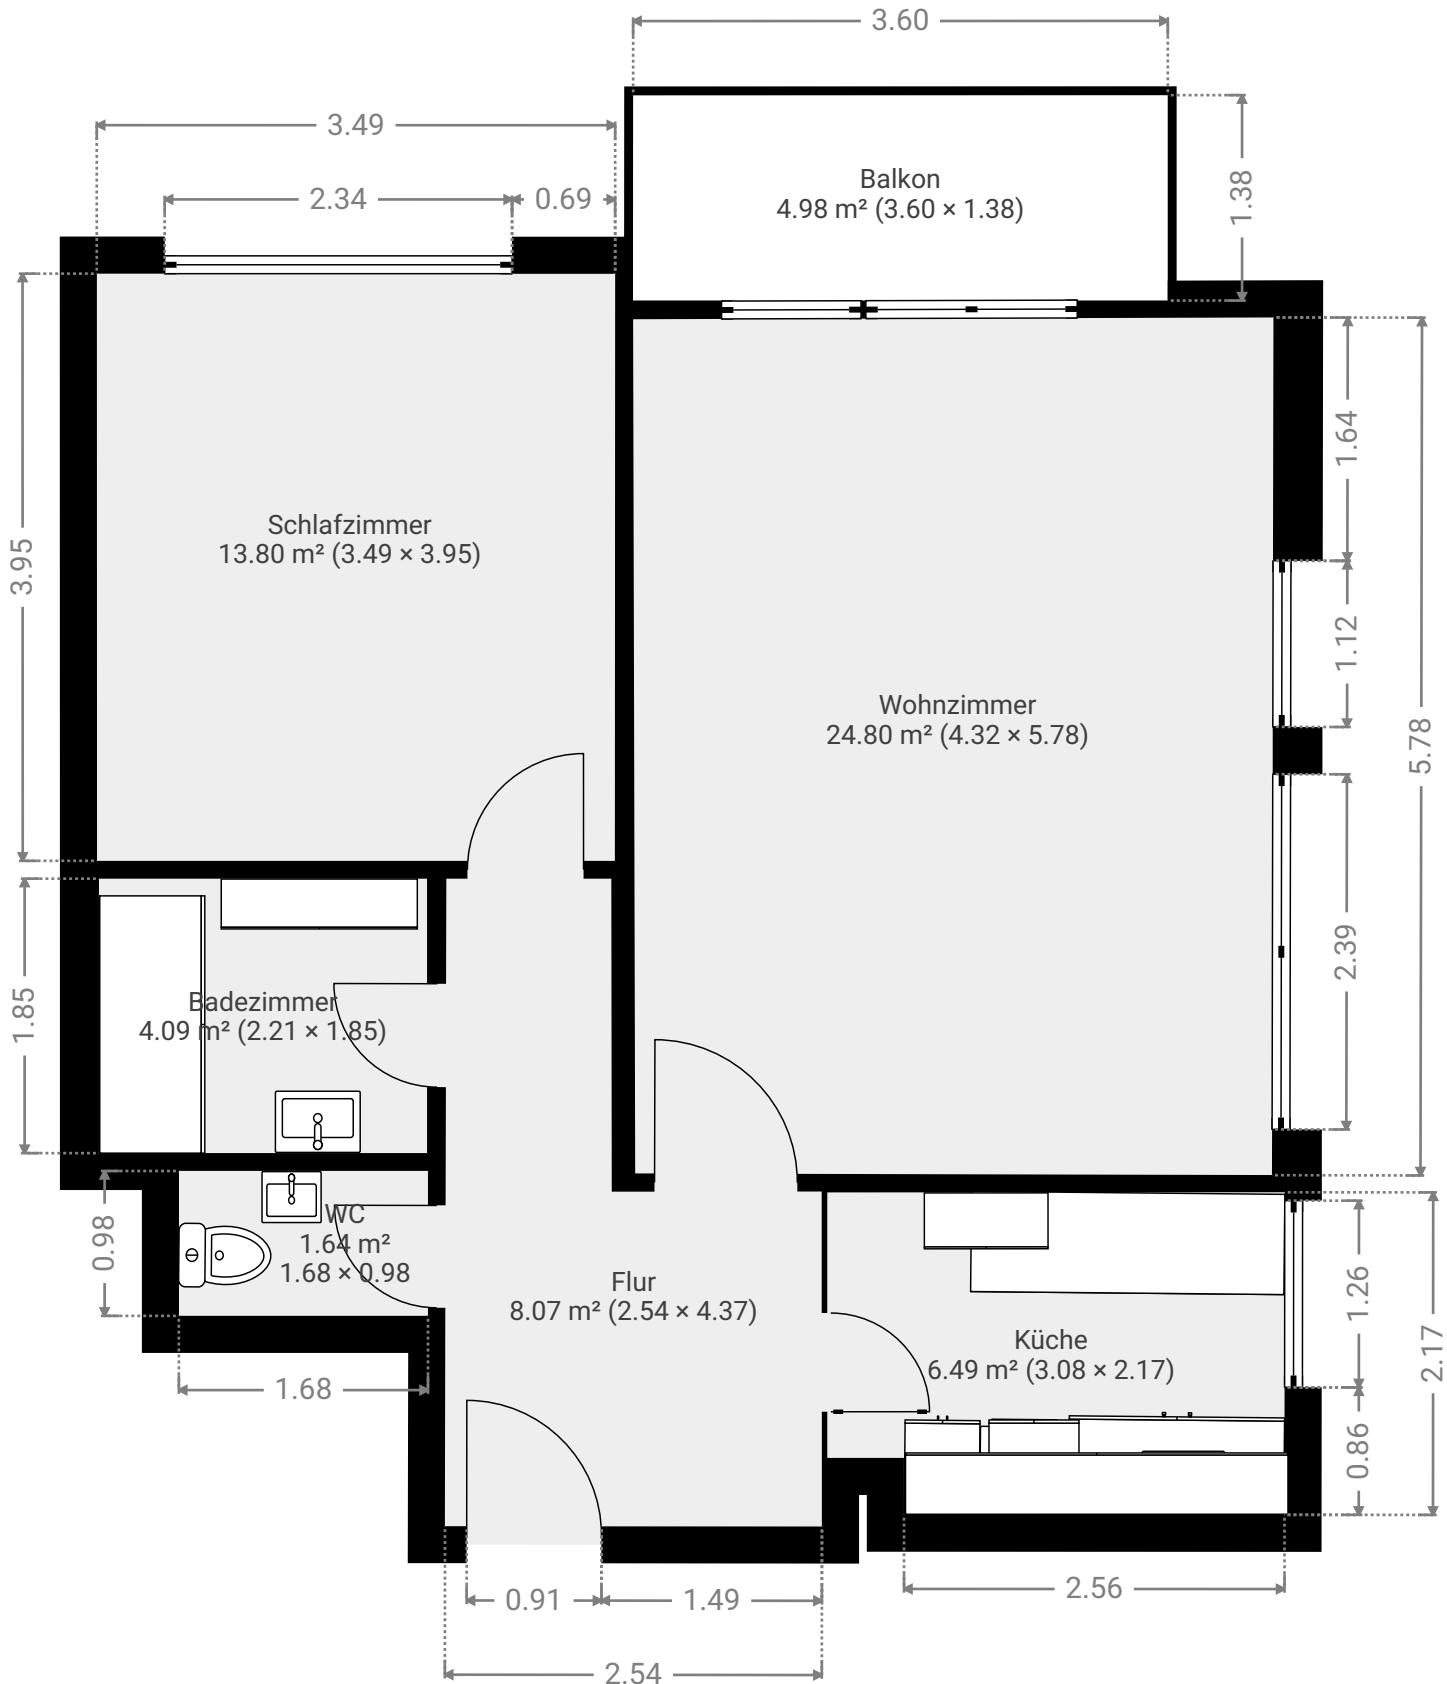

DIESER GRUNDRISS WIRD OHNE JEGLICHE GEWÄHRLEISTUNG ZUR VERFÜGUNG GESTELLT. SENSOPIA LEHNT JEDE GARANTIE AB, EINSCHLIESSLICH, OHNE EINSCHRÄNKUNG, ZUFRIEDENSTELLENDER QUALITÄT ODER GENAUIGKEIT DER ABMESSUNGEN.

0.0 0.5 1.0 1.5 2.0 2.5m

Page 1/1