
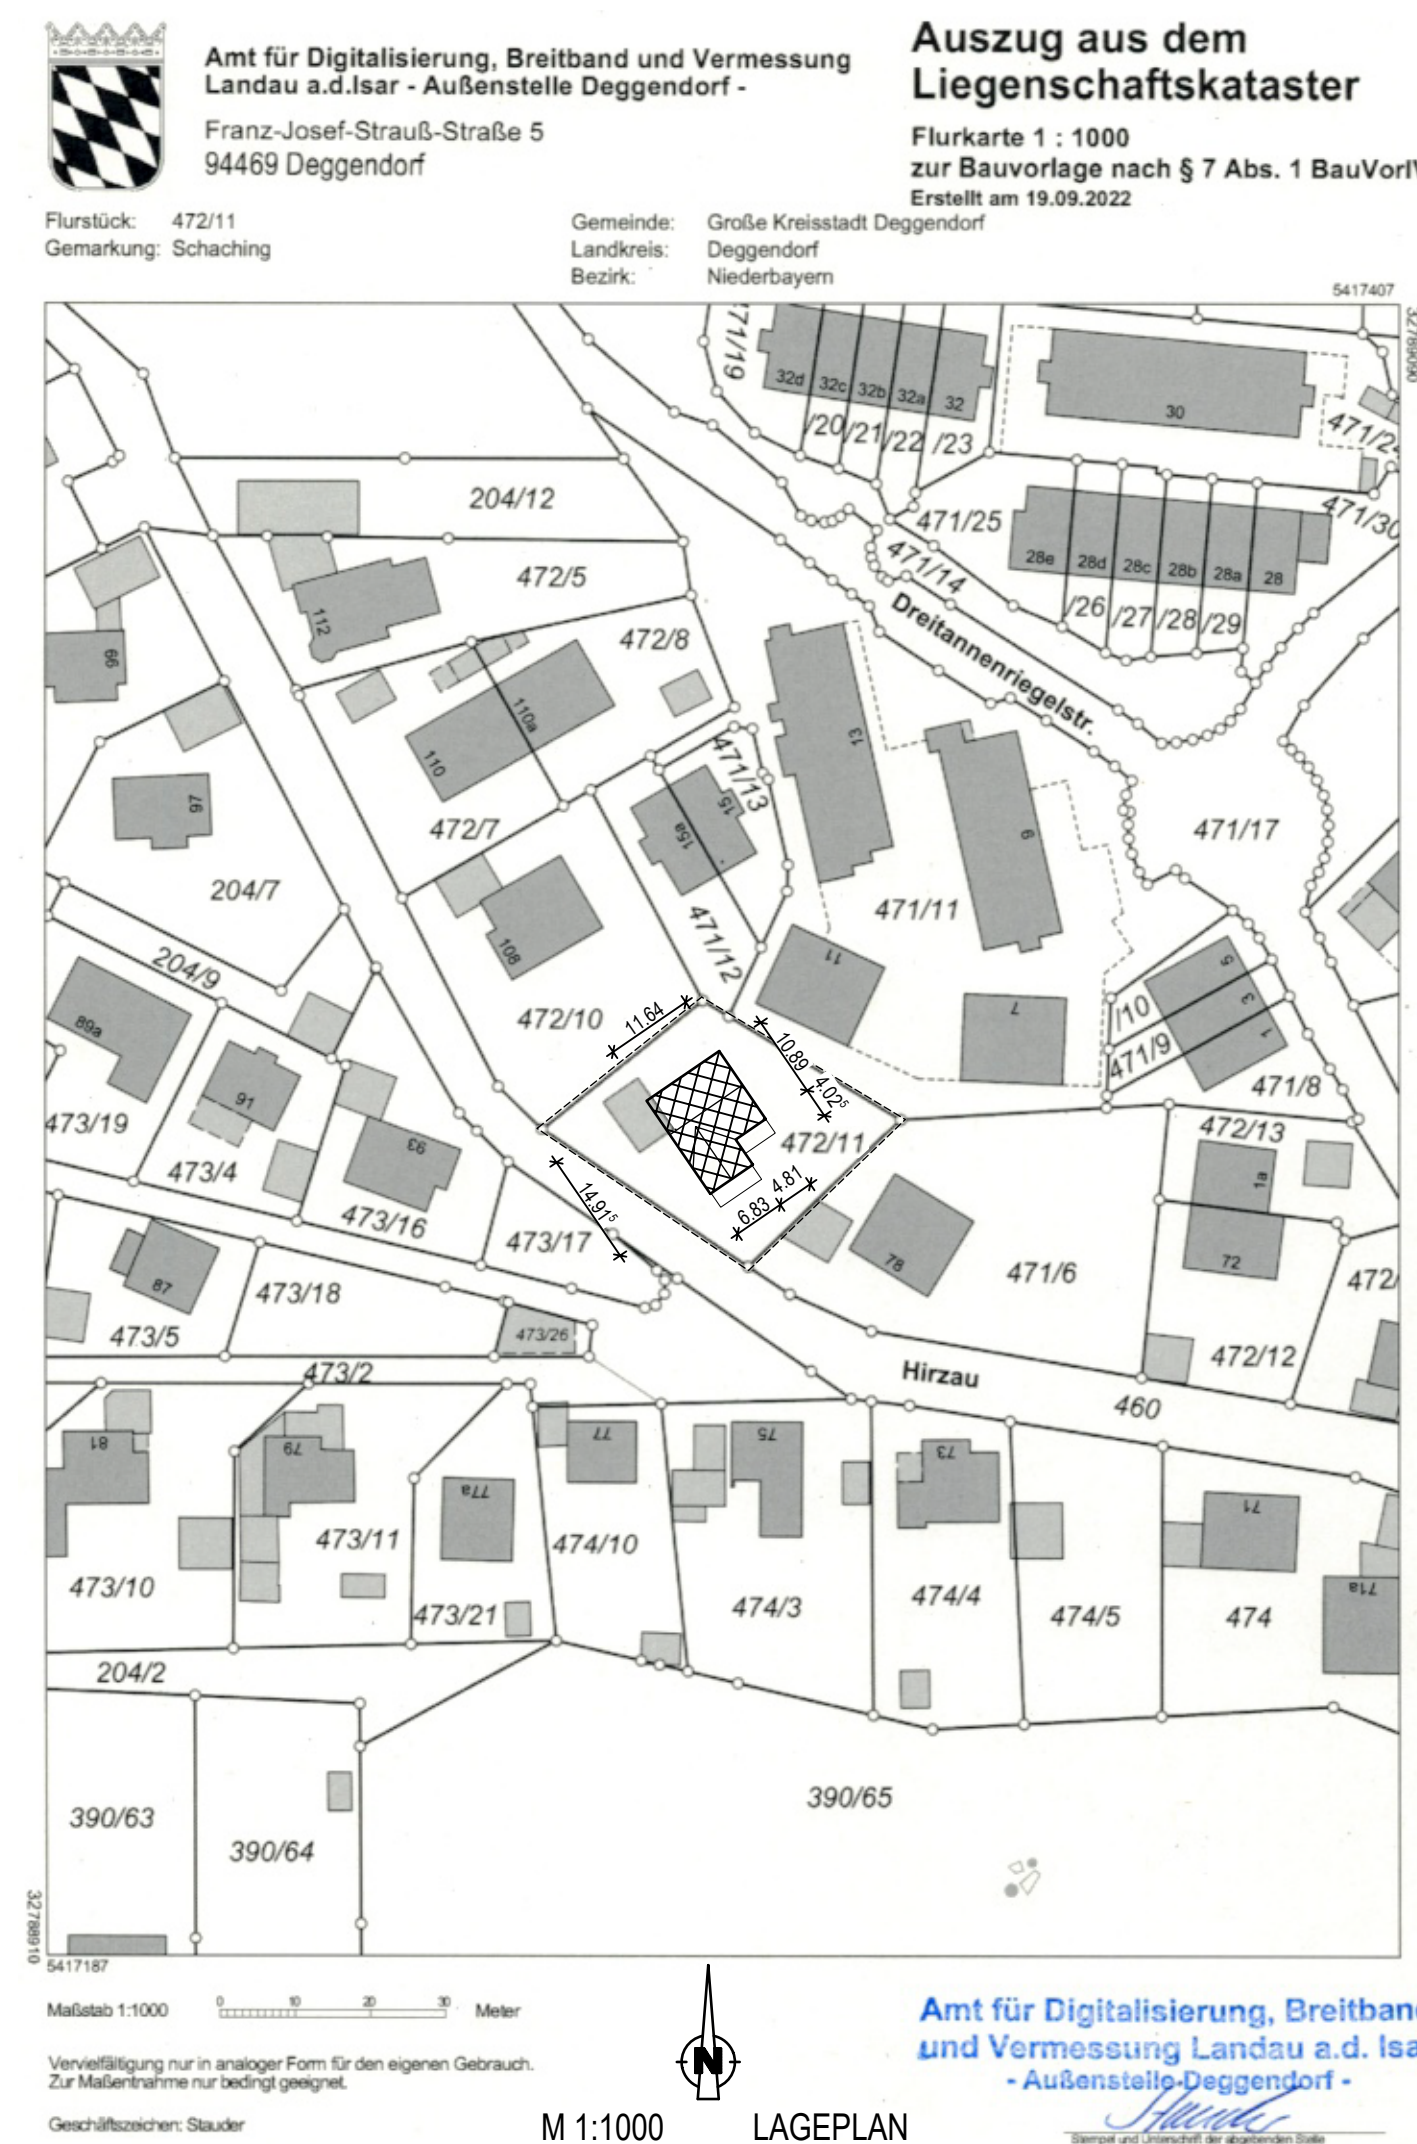


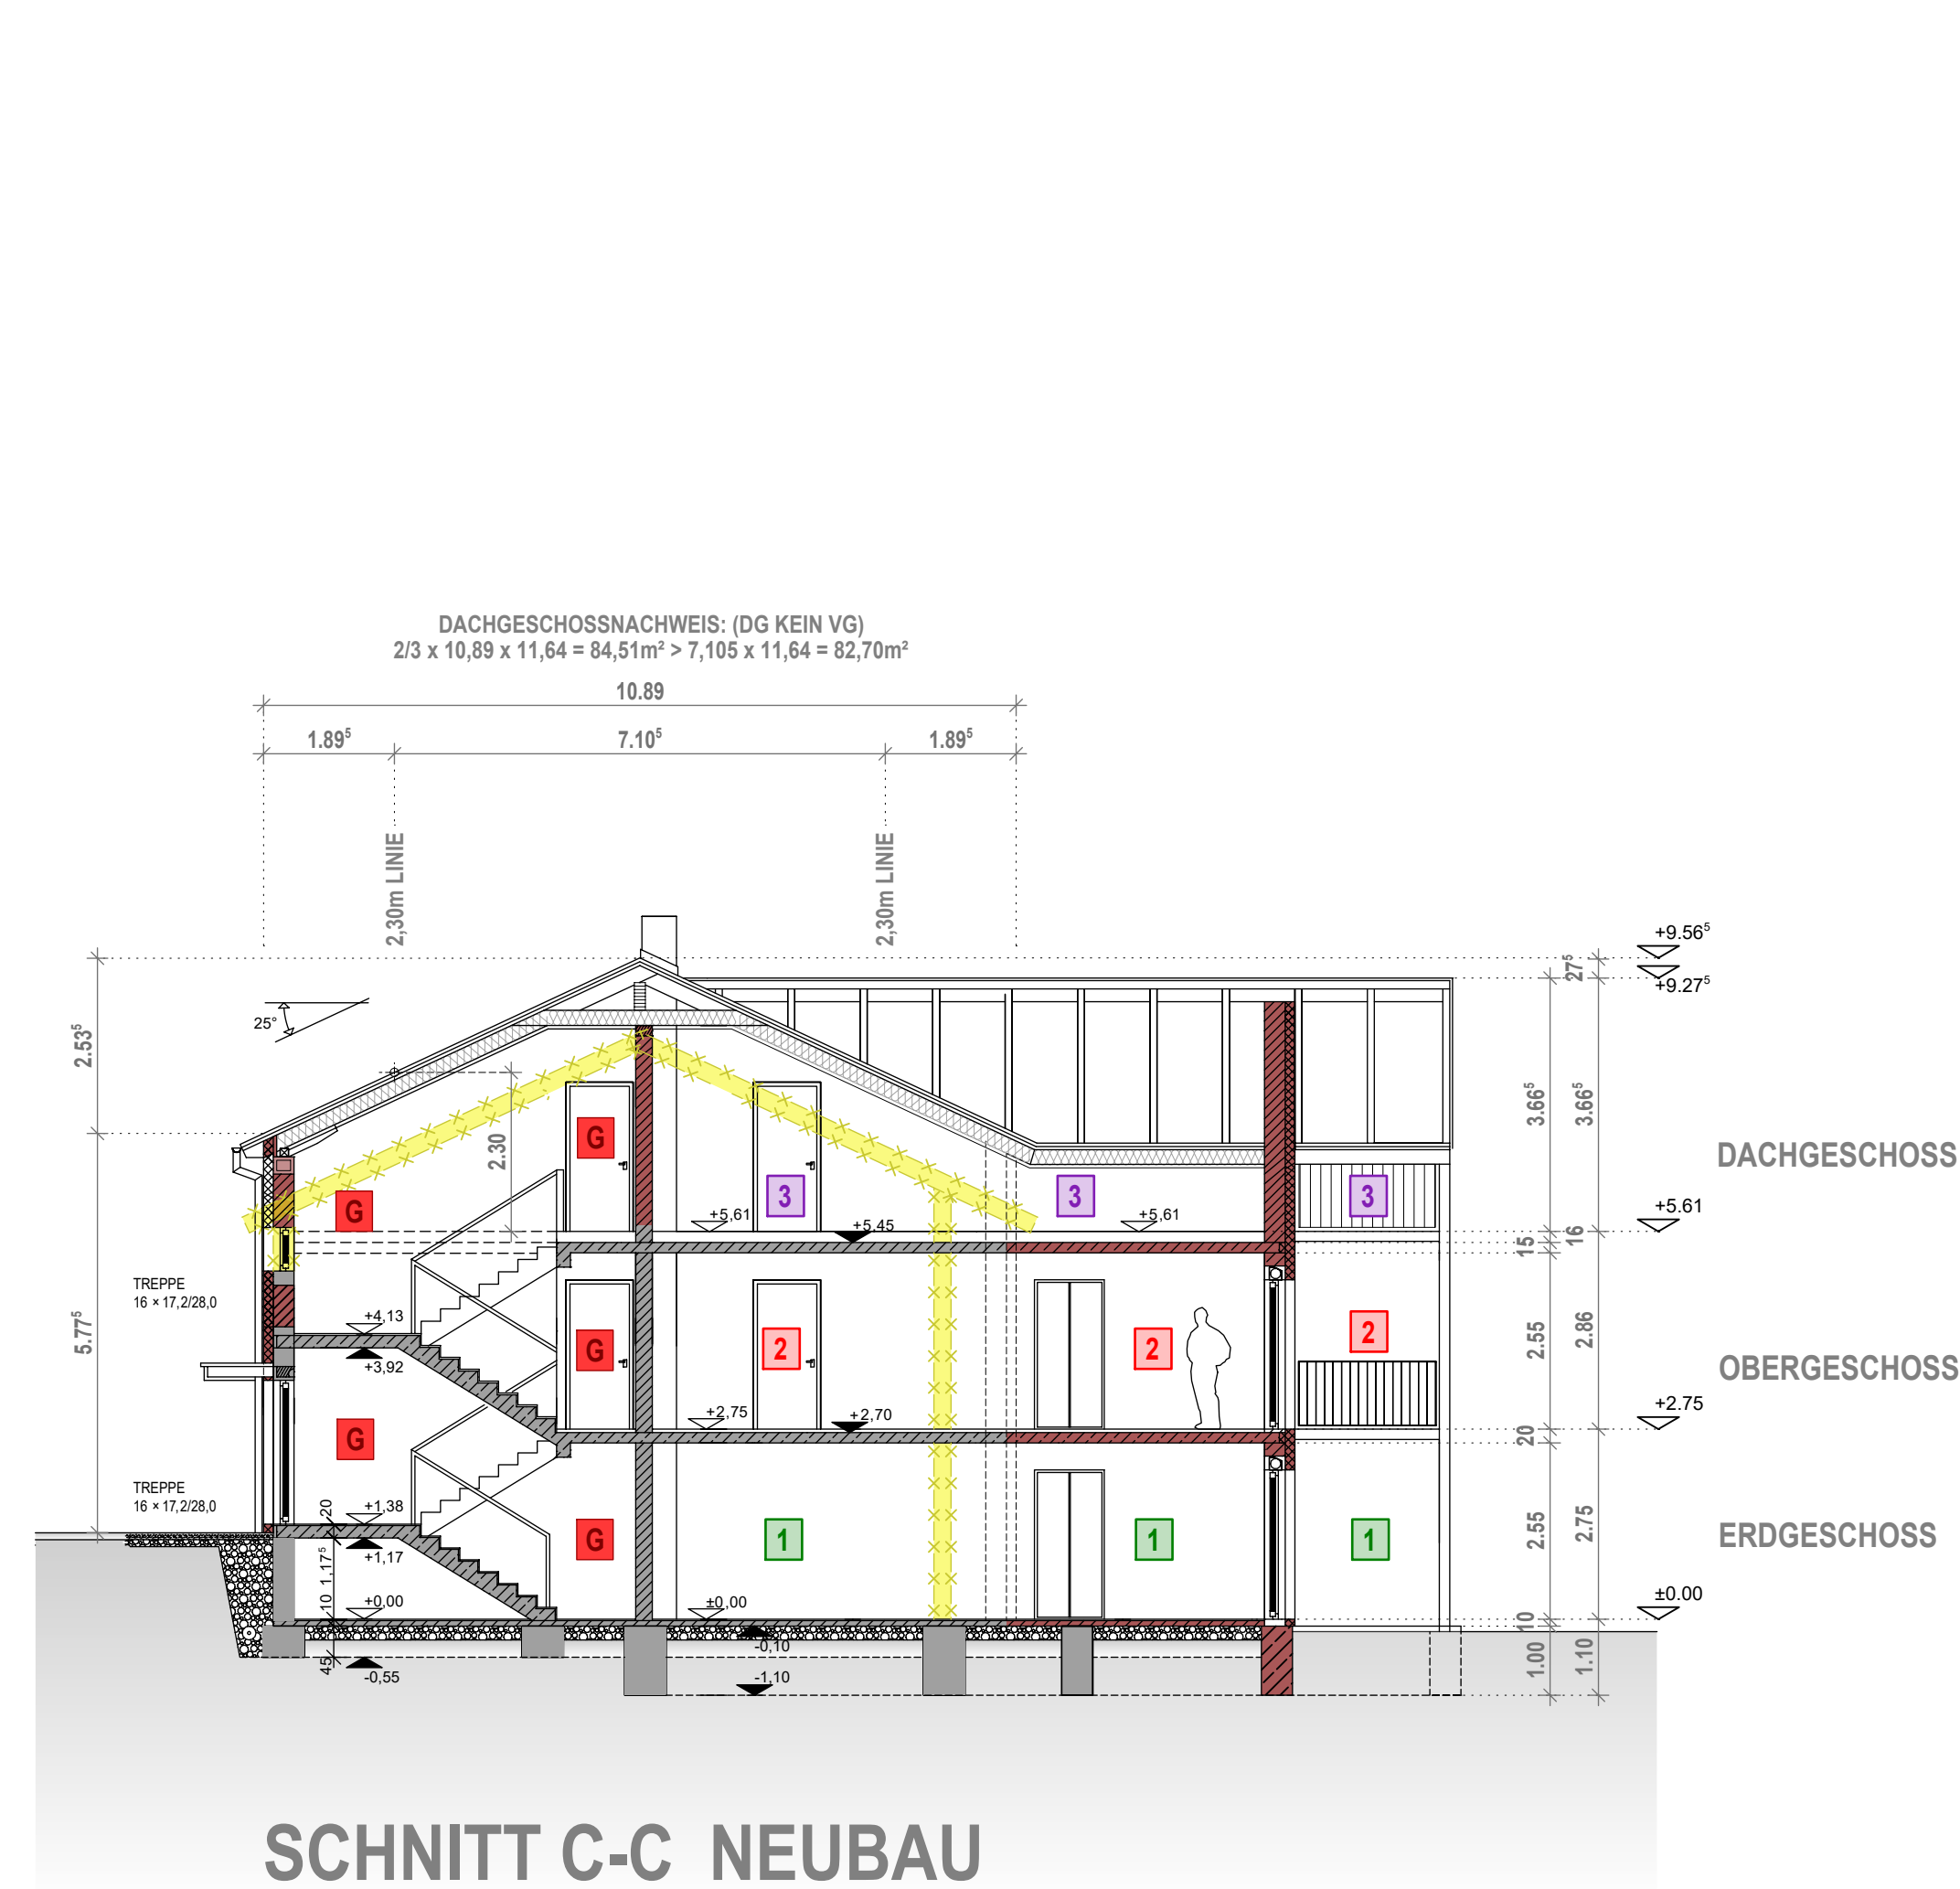

AUFTEILUNGSPLAN M 1/100

ENERGETISCHE SANIERUNG
UND ERWEITERUNG DES BESTEHENDEN
MEHRFAMILIENHAUS
IN 94469 DEGGENDORF / HIRZAU 106

FLNR. 472/11

BAUHERR:

AWA PROJEKT GMBH
AM WALD 3A
85354 FREISING

PLANUNG:

05.01.2023

**BAUPLANUNG
BAUÜBERWACHUNG
PROJEKTENTWICKLUNG**

STEMMER – HATTENKOFER
PLANUNGSGESELLSCHAFT M.B.H.

BRUNNENSTRASSE 6A 84172 BUCH AM ERLBACH
TEL.: 08709 2624
FAX.: 08709 2624
MOBIL: 0170 762915
E-MAIL: INFO@STEMMER-HATTENKOFER.D
WEB: WWW.STEMMER-HATTENKOFER.D