




SÜD - OSTEN FASSADE

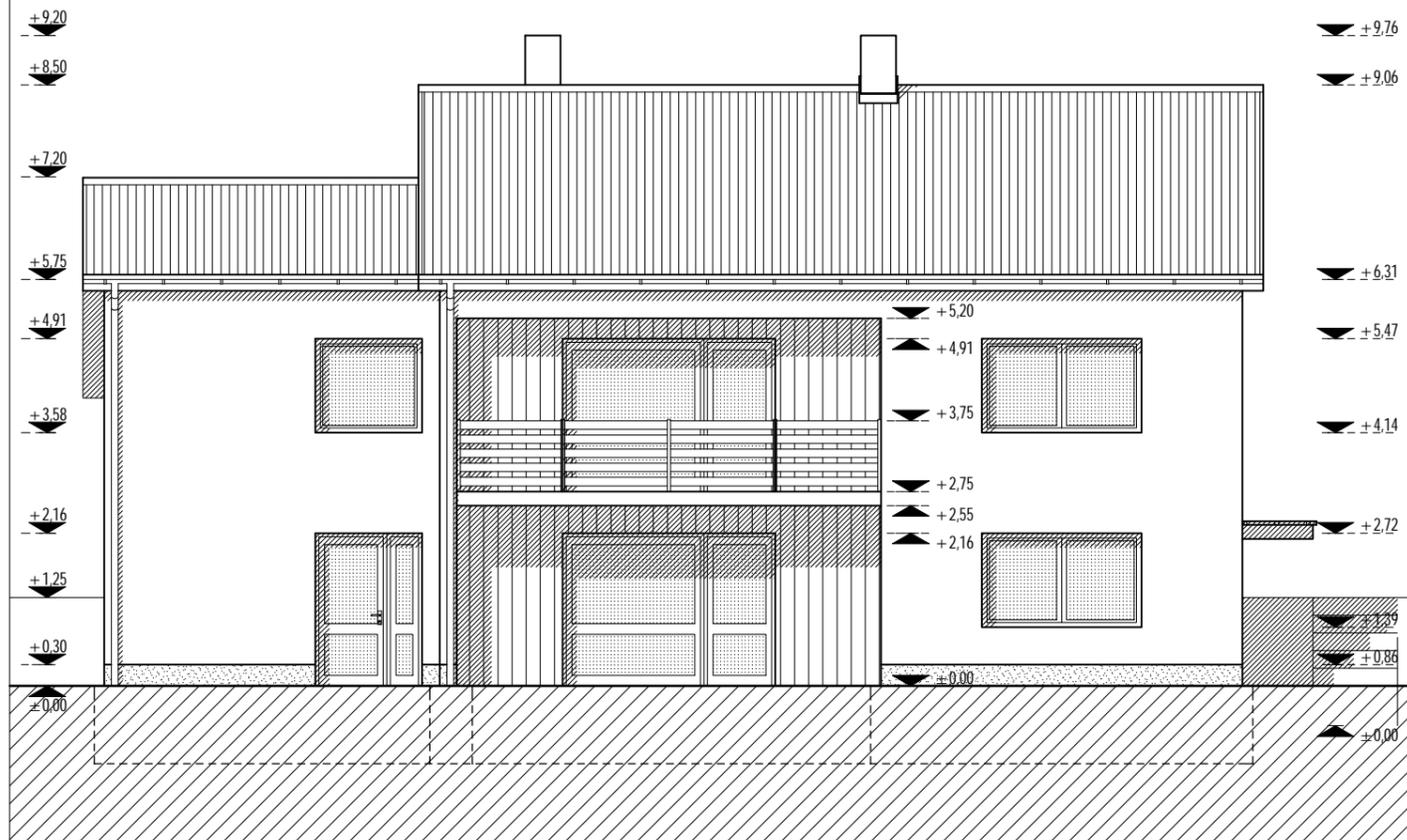


NORD - WEST FASSADE

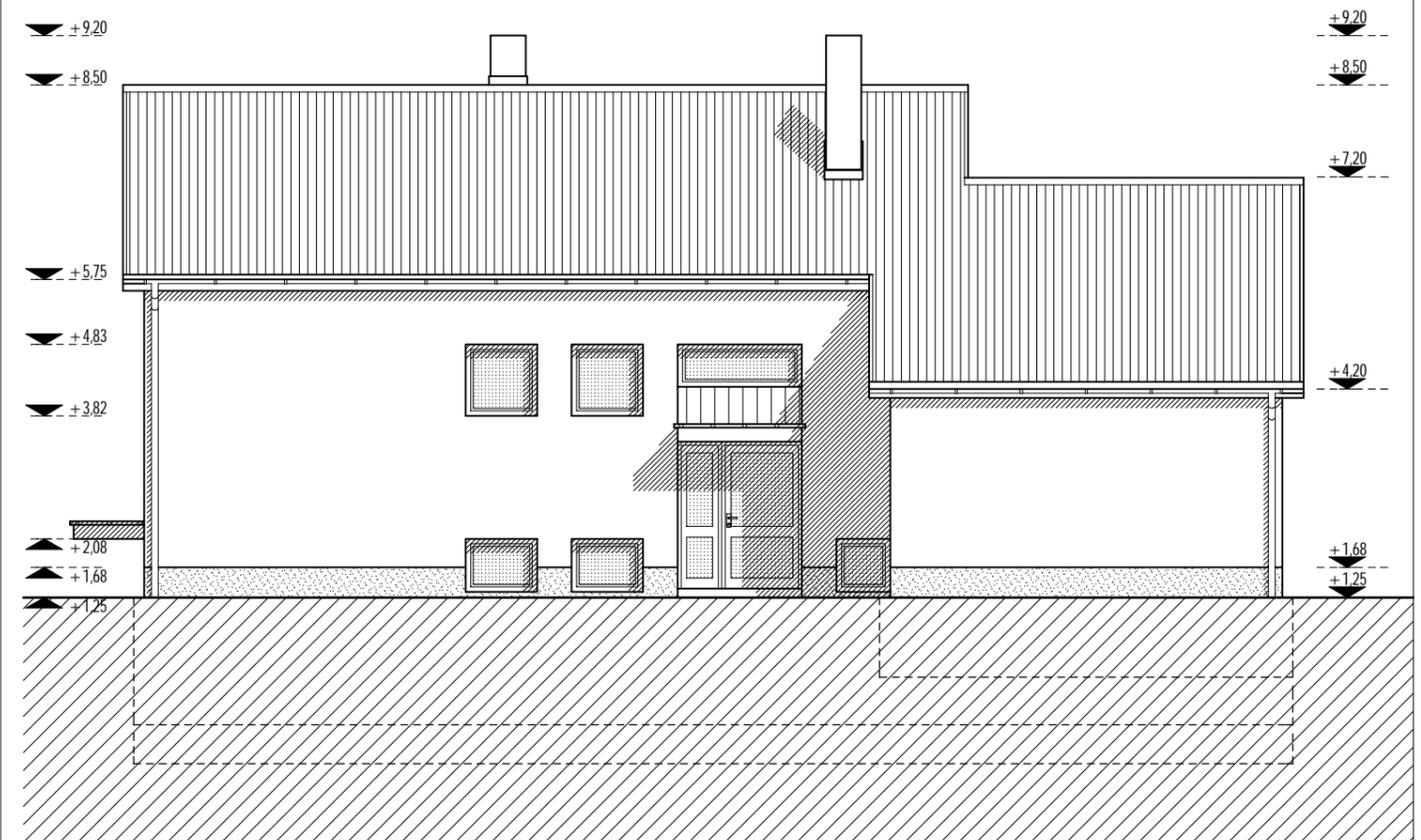

NORD - OSTEN FASSADE

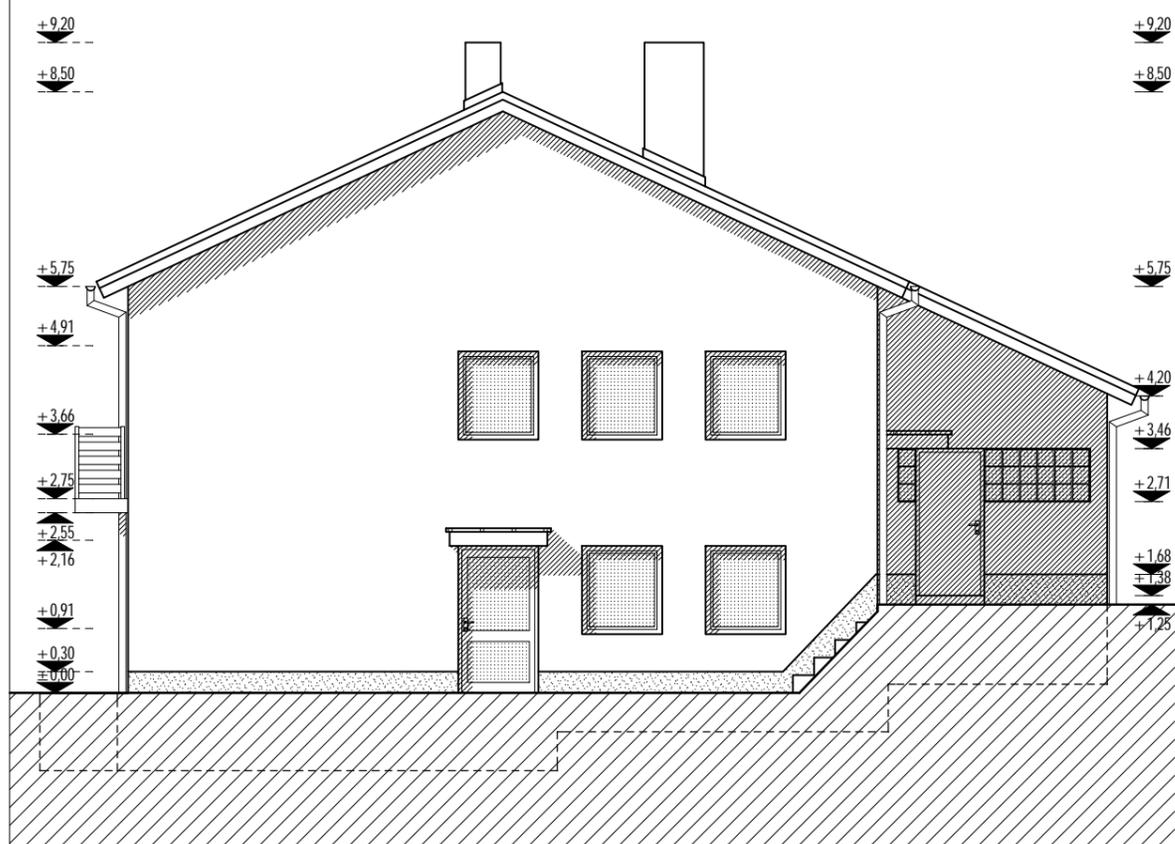

SÜD - WEST FASSADE

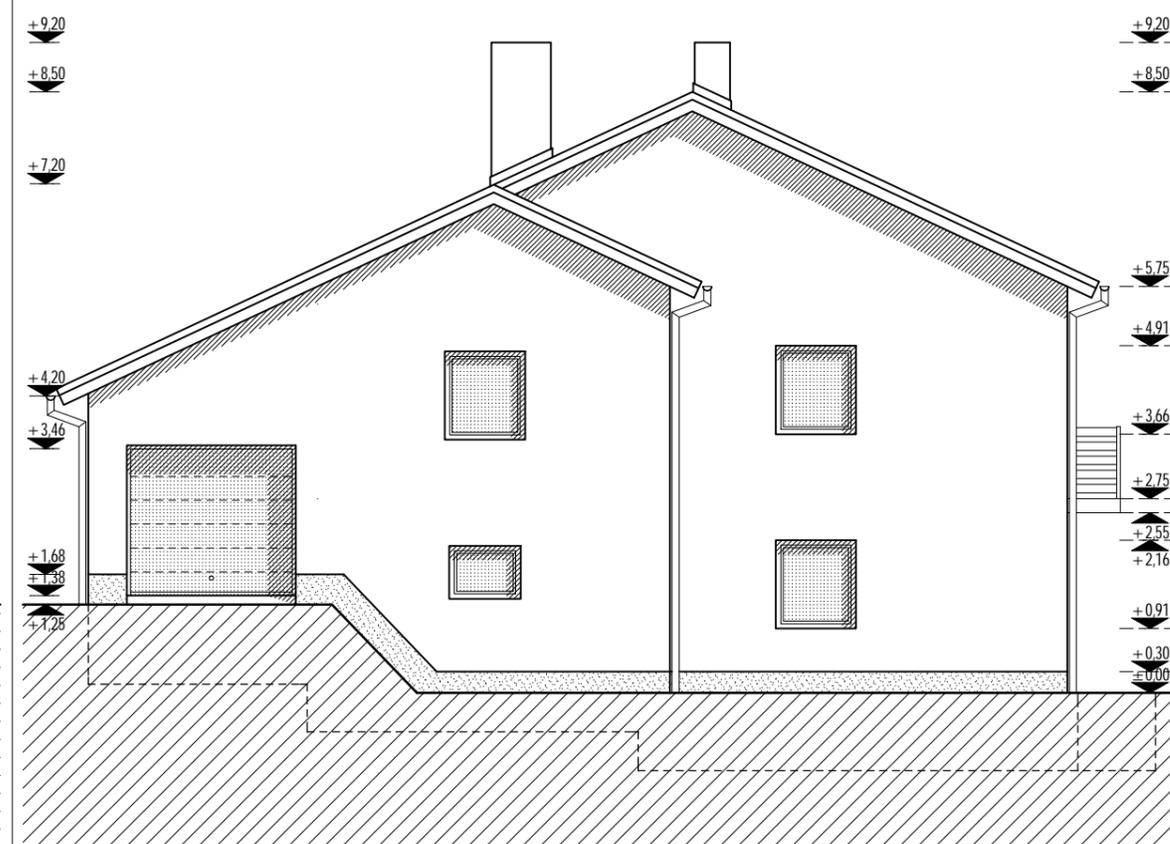

BAUPLANUNG  
BAUÜBERWACHUNG  
PROJEKTENTWICKLUNG

STEMMER & HATTENKOFER  
PLANUNGSGESELLSCHAFT M.B.H.

BRUNNENSTRASSE 6A 84172  
BUCH AM ERLBACH

TELEFON: 08709 262418  
TELEFAX: 08709 262419  
MOBIL: 0170 7629195  
MAIL: info@stemmer-hattenkofer.de  
WEB: www.stemmer-hattenkofer.de

DATE 2022. JULI	GRÖSSERATIO M= 1 : 100	ZEICHNUNG NR. A-02
FASSADEN		