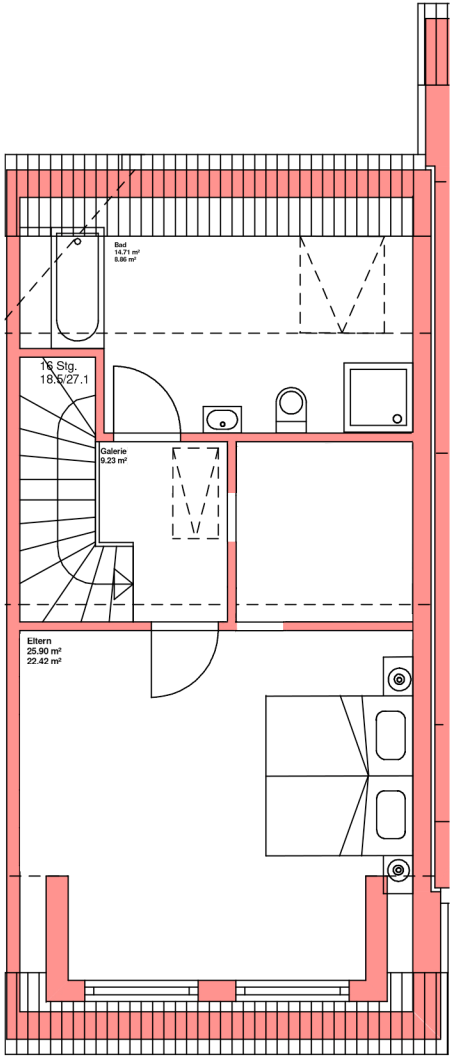
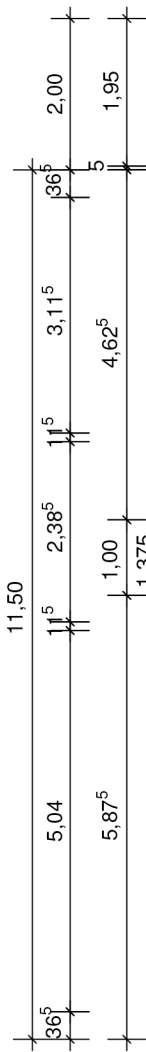
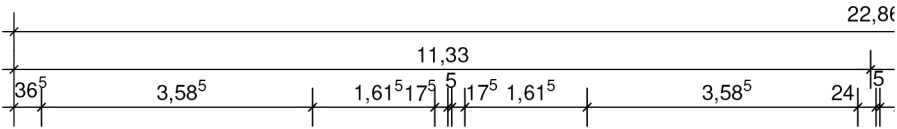


WOHNEN mit DIVA					
	Vorhanden		Geplant		Abriss
Abgeschlossenheit von 4 Reihenhäusern Ohligschlägerweg __, 42651 Solingen					
DIVA GmbH - Geschäftsführer Ulrich Jäger Heidebroichstraße 36, 50374 Erftstadt				BH:	
TRI-PLAN-BAU GmbH : 01577-300 6231 / dk@tri-pb.de Rosenstraße 4 A, 53947 Nettersheim					
Planung: Dipl.- Ing. Dietmar Kuckelberg				EV:	
Maßstab: 1 : 100		Datum: 19.09.2020			