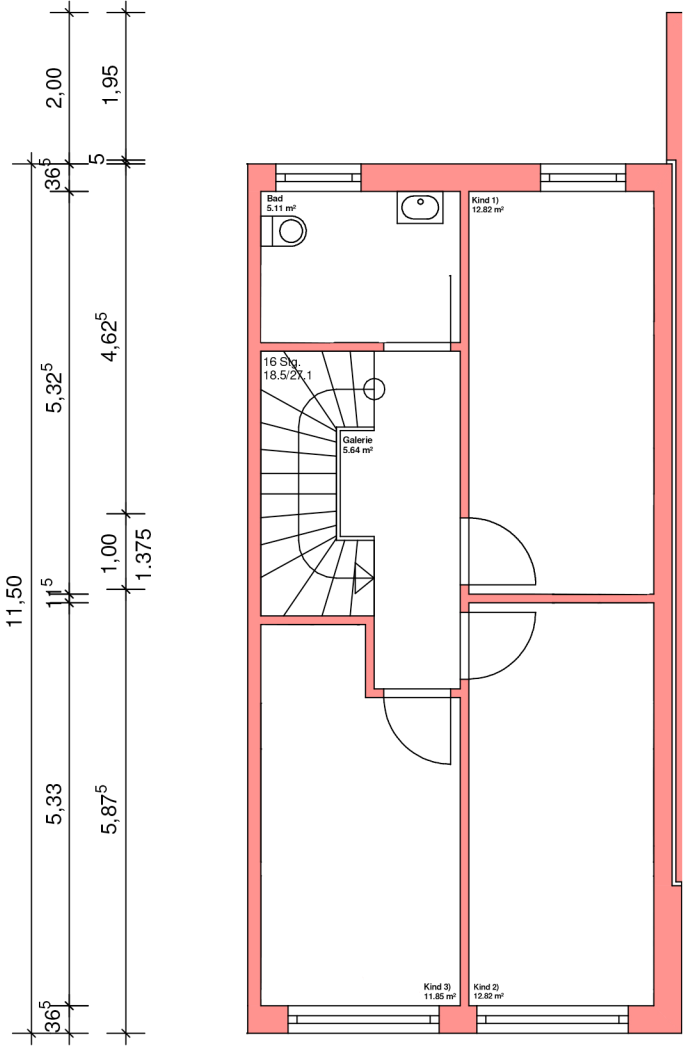
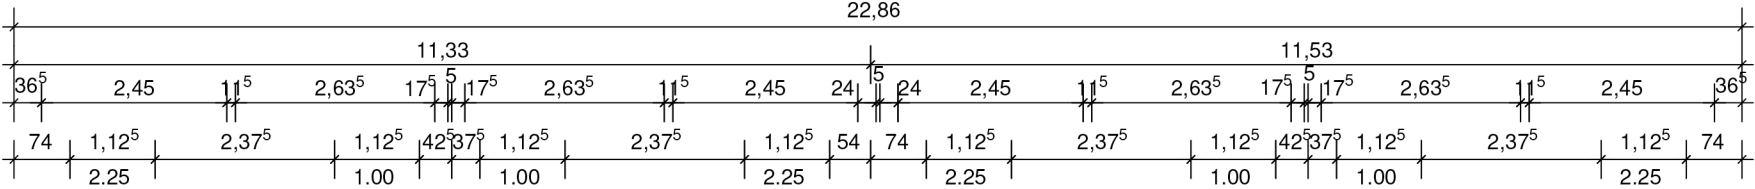


OBERGESCHOSS

WOHNEN mit DIVA			
	Vorhanden		Geplant
			Abriss
Abgeschlossenheit von 4 Reihenhäusern Ohligschlägerweg __, 42651 Solingen			
DIVA GmbH - Geschäftsführer Ulrich Jäger Heidebroichstraße 36, 50374 Ertstadt			BH:
TRI-PLAN-BAU GmbH : 01577-300 6231 / dk@tri-pb.de Rosenstraße 4 A, 53947 Nettersheim			
Planung: Dipl.- Ing. Dietmar Kuckelberg			
Maßstab: 1 : 100 Datum: 19.09.2020			EV: