


Grundriss DACHGESCHOSS

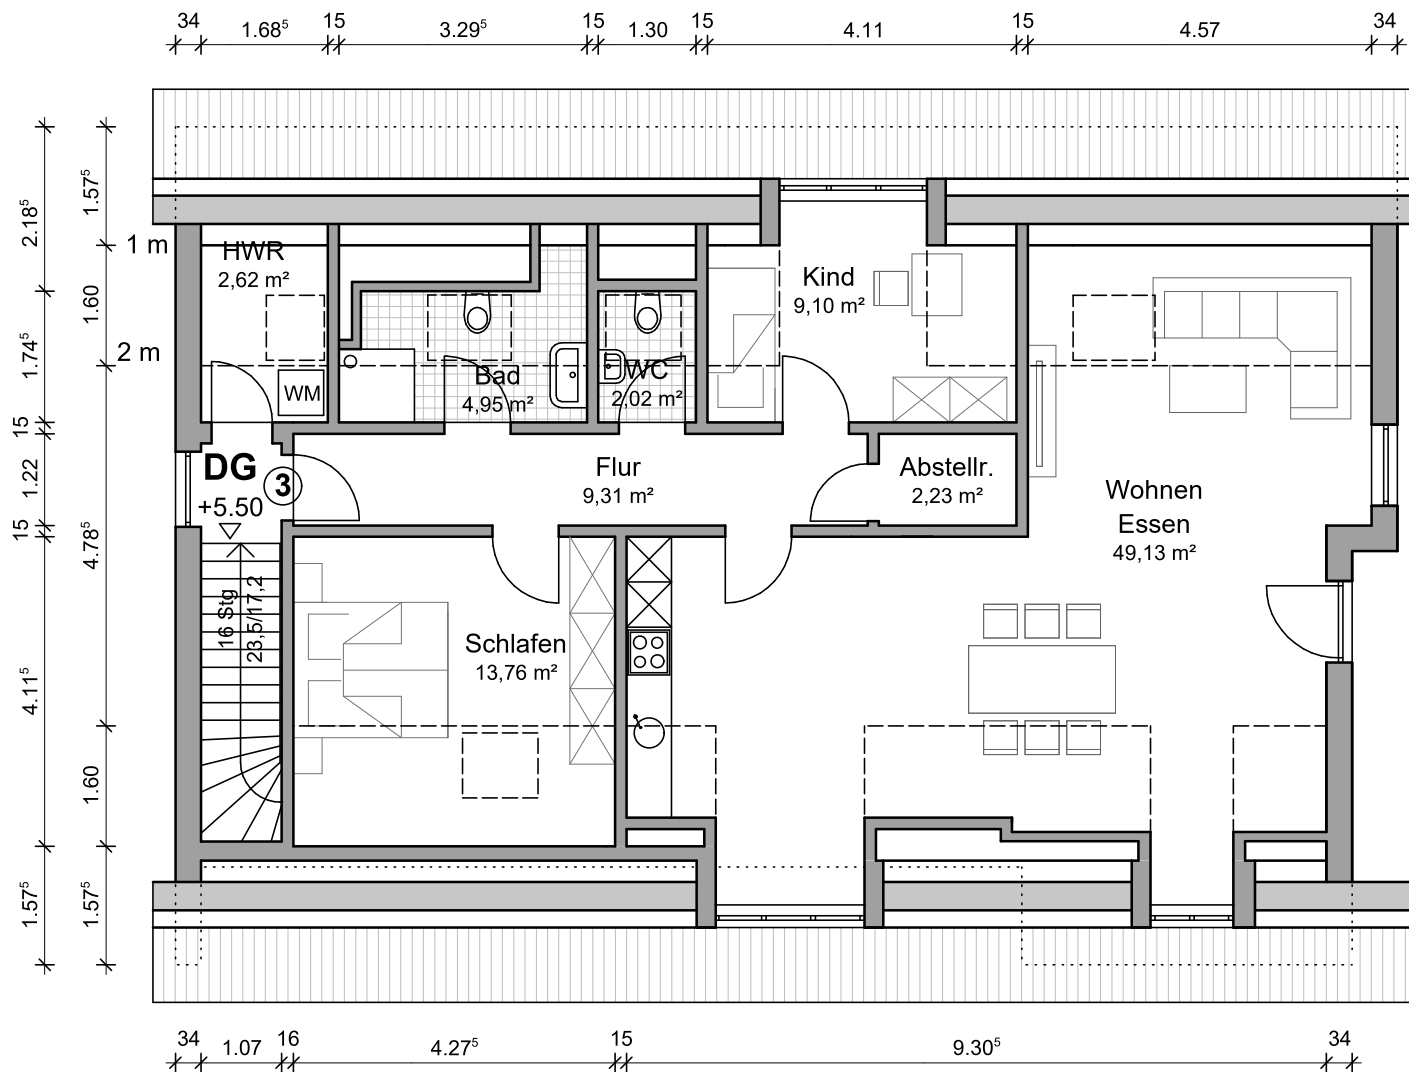

Kreuzer Wohnbau GmbH
Hintenmähder 2
86707 Kühlenthal

Kühlenthal, 21.02.2024

Mehrfamilienhaus
 86447 Todtenweis
 Heerstraße 9