



Auszug aus dem Liegenschaftskataster

Liegenschaftskarte 1:1000 mit
Katasternachweis nach § 12 Abs. 2
SächsVermKatGDVO


Flurstück: 31
Gemarkung: Lengenfeld (7011)

Gemeinde: Stadt Lengenfeld
Kreis: Vogtlandkreis

Erstellt am 04.04.2024

5605217

33313175

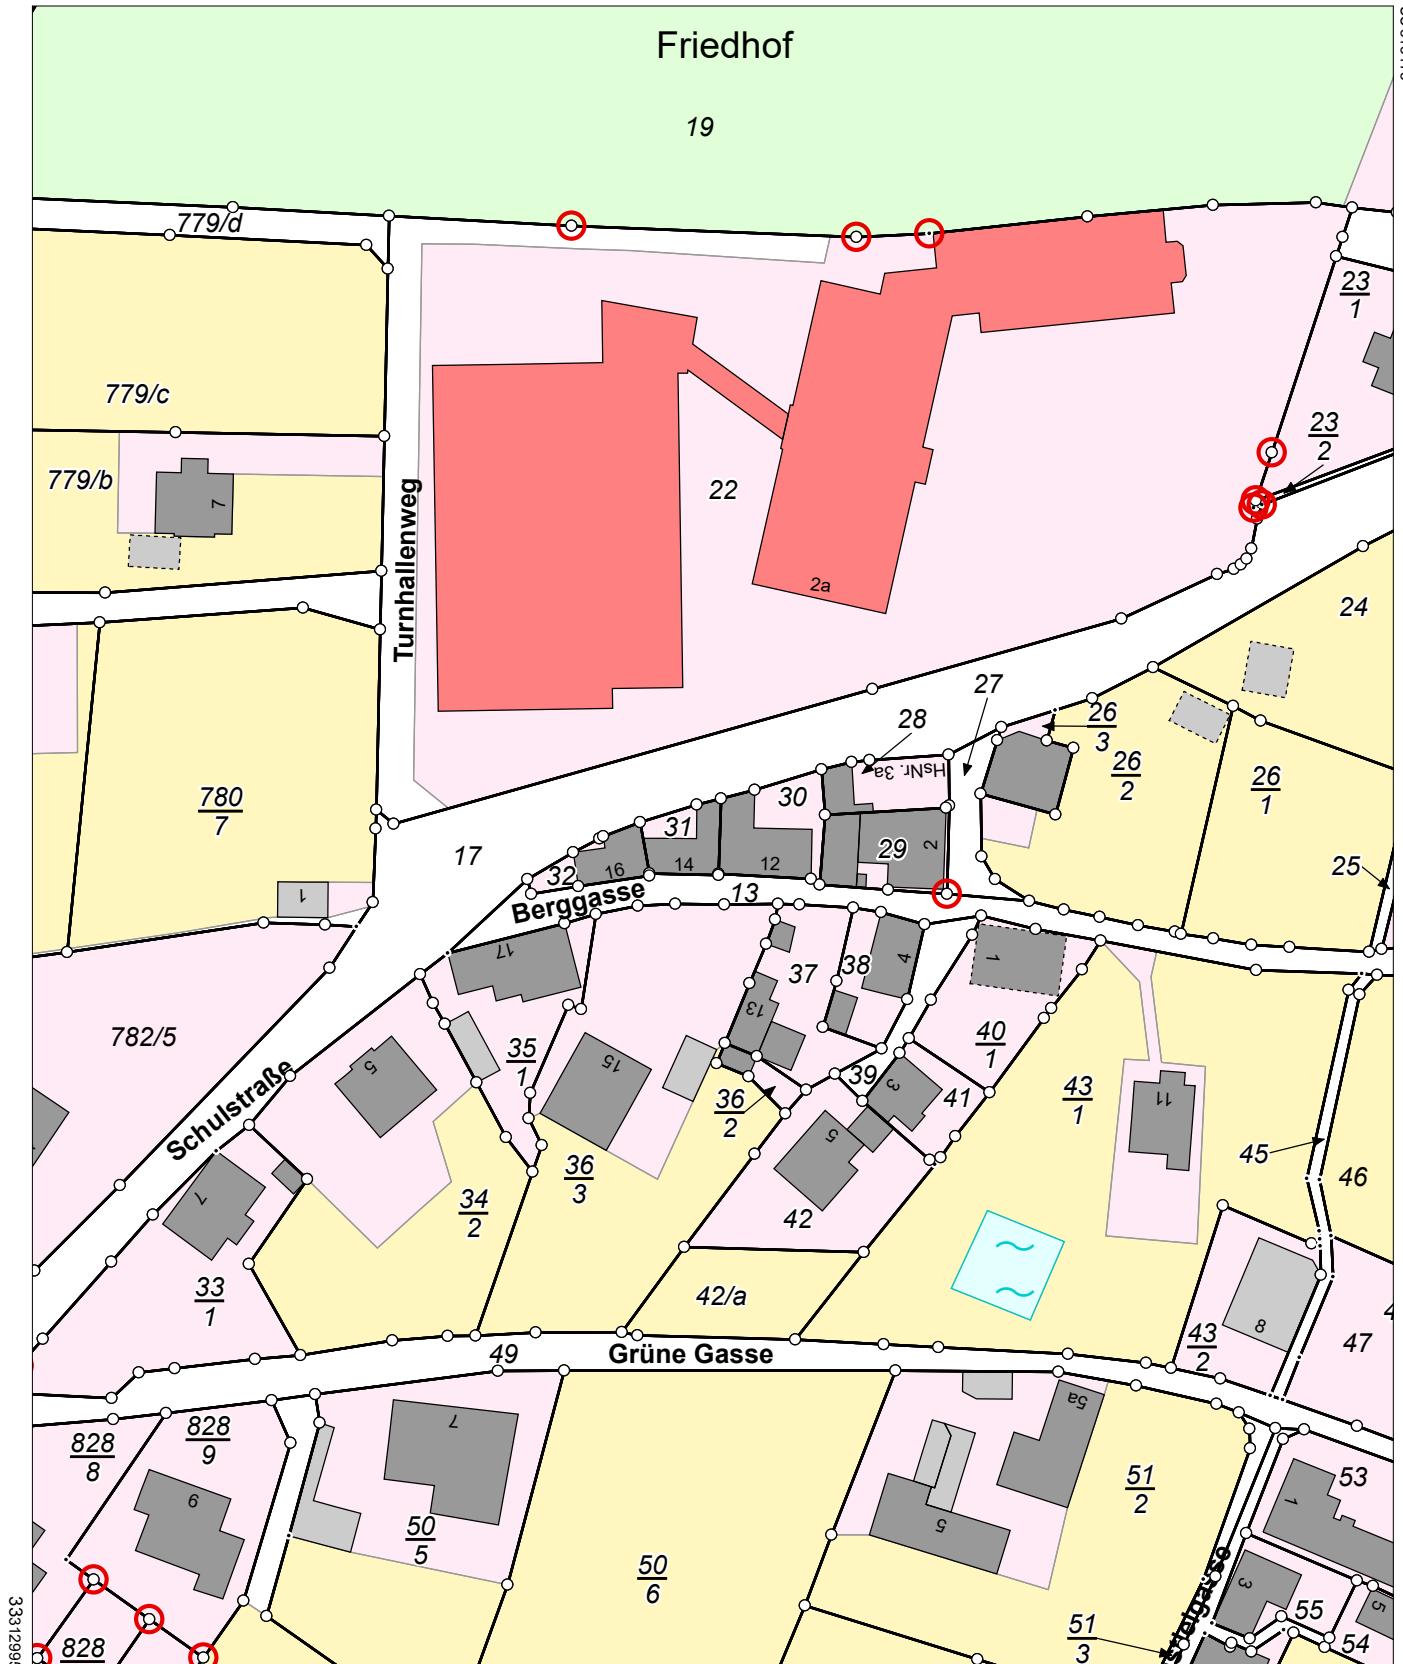

Maßstab 1:1000 0 10 20 30 Meter

Benutzung nach Maßgabe § 4 der Durchführungsverordnung zum Sächsischen Vermessungs- und Katastergesetz
Der Auszug aus dem Liegenschaftskataster ist zur Entnahme von Maßen, insbesondere von Grenzmaßen oder Grenzabständen nicht geeignet.
Fertiggestellt durch: ÖbVI Bornmann, Jan, Morgenbergsstraße 19, 08525 Plauen