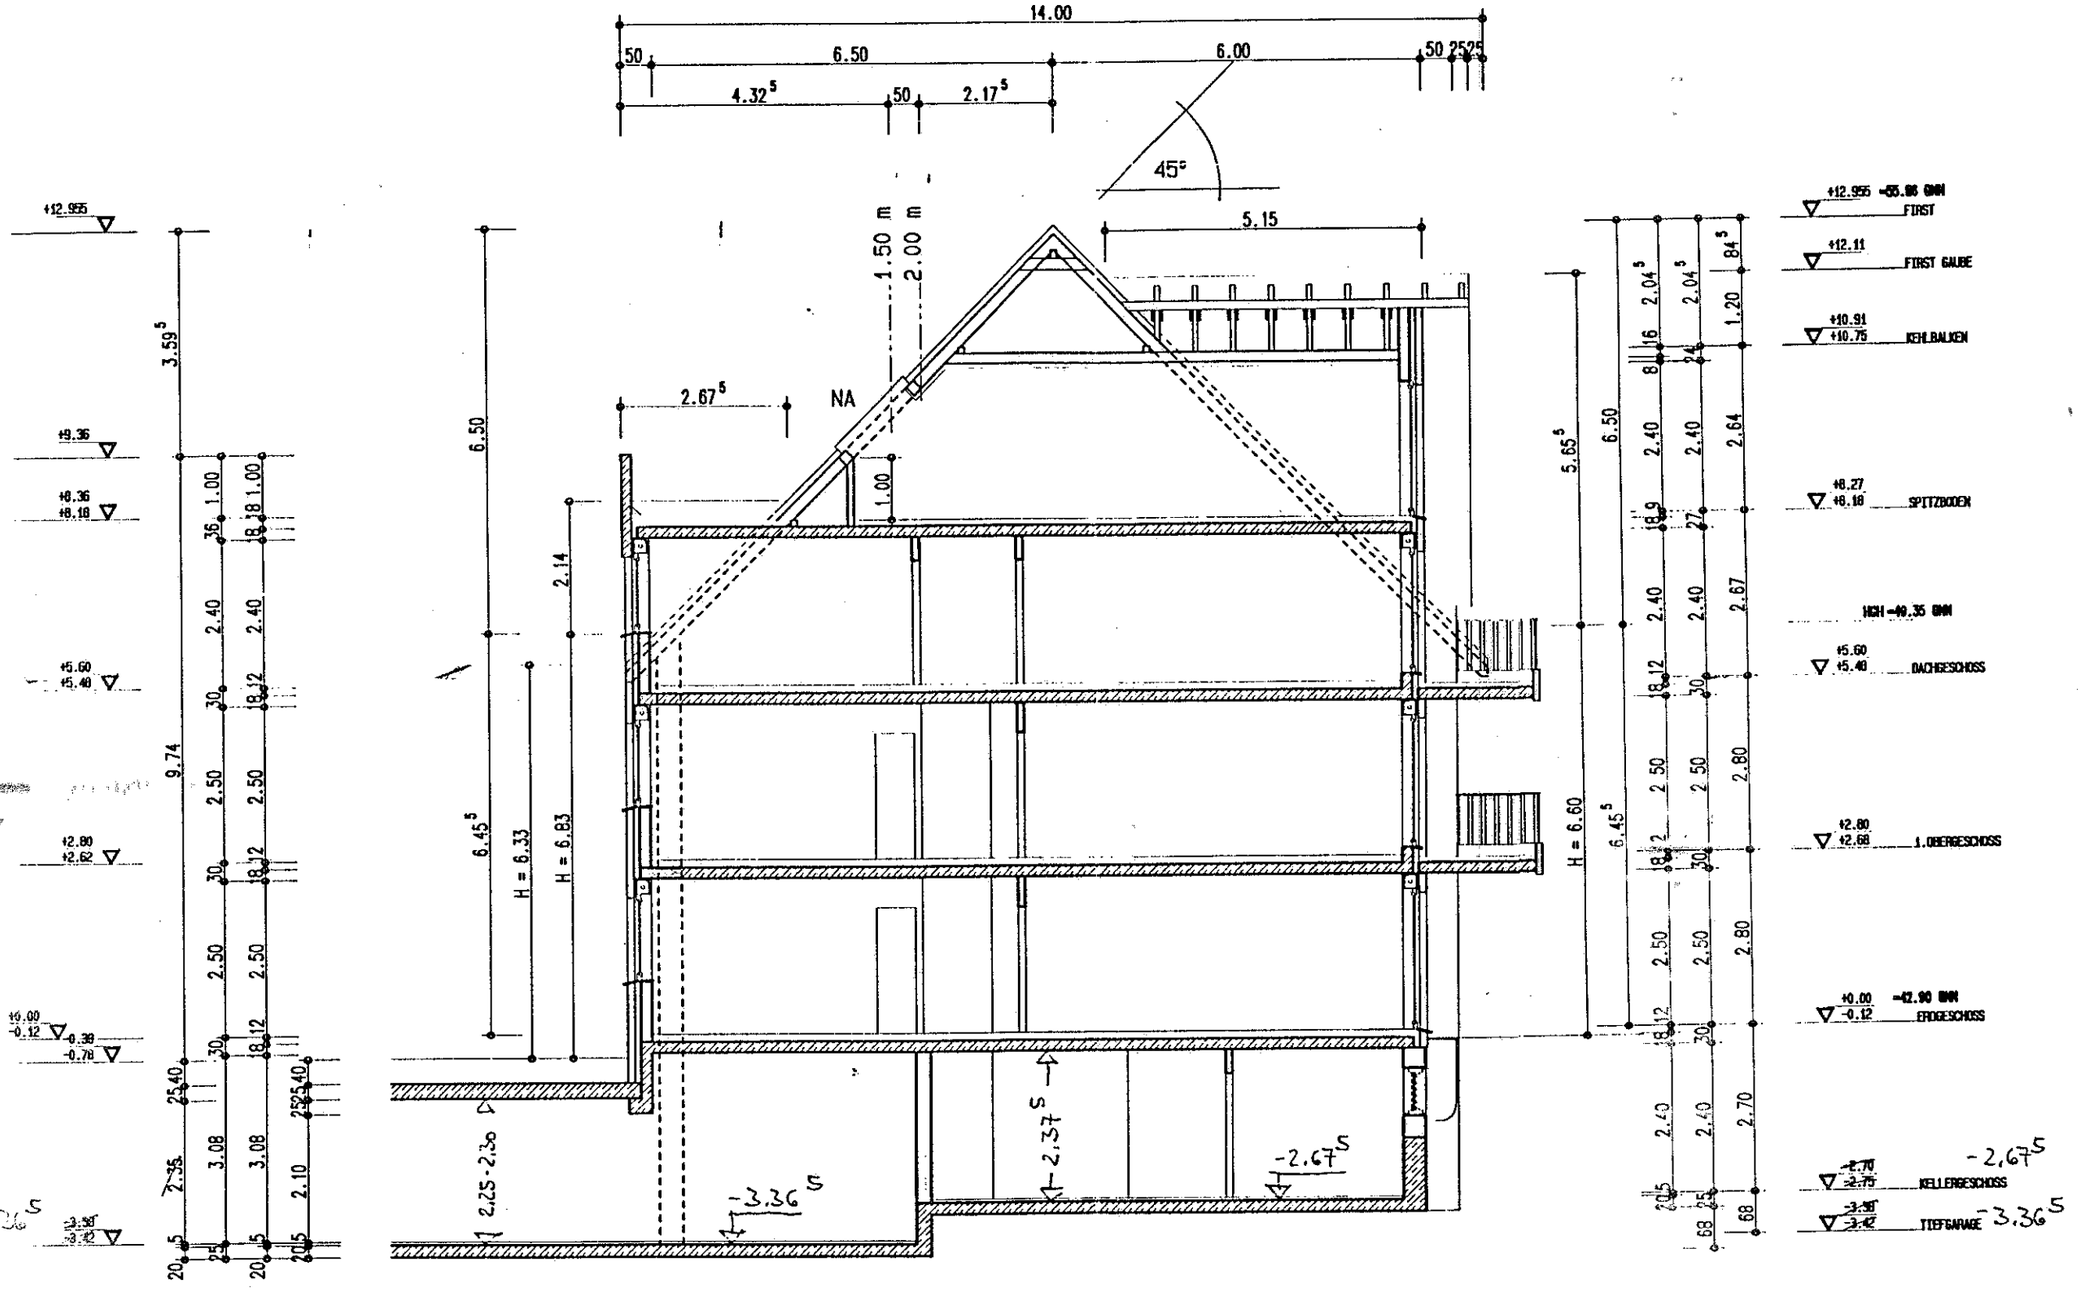
14.00
6.50
6.00
4.32⁵
2.17⁵
45°
5.15
1.50 m
2.00 m
2.67⁵
NA
1.00
2.14
6.50
6.45⁵
H = 6.33
H = 6.83
3.59⁵
9.74
2.35
3.08
2.10
2.25-2.30
-3.36⁵
2.37⁵
-2.67⁵
5.65⁵
H = 6.60
+12.955
+9.36
+8.36
+8.18
+5.60
+5.40
+2.80
+2.62
+0.00
-0.12
-0.38
-0.78
-3.36⁵
+12.955 =55.06 BMM
FIRST
+12.11
FIRST GAUBE
+10.91
+10.75
KEHLBALKEN
+8.27
+8.18
SPITZBODEN
HGH =49.35 BMM
DACHGESCHOSS
1.OBERGESCHOSS
+0.00 =42.90 BMM
ERDGESCHOSS
-2.67⁵
KELLERGESCHOSS
TIEFGARAGE
-3.36⁵