




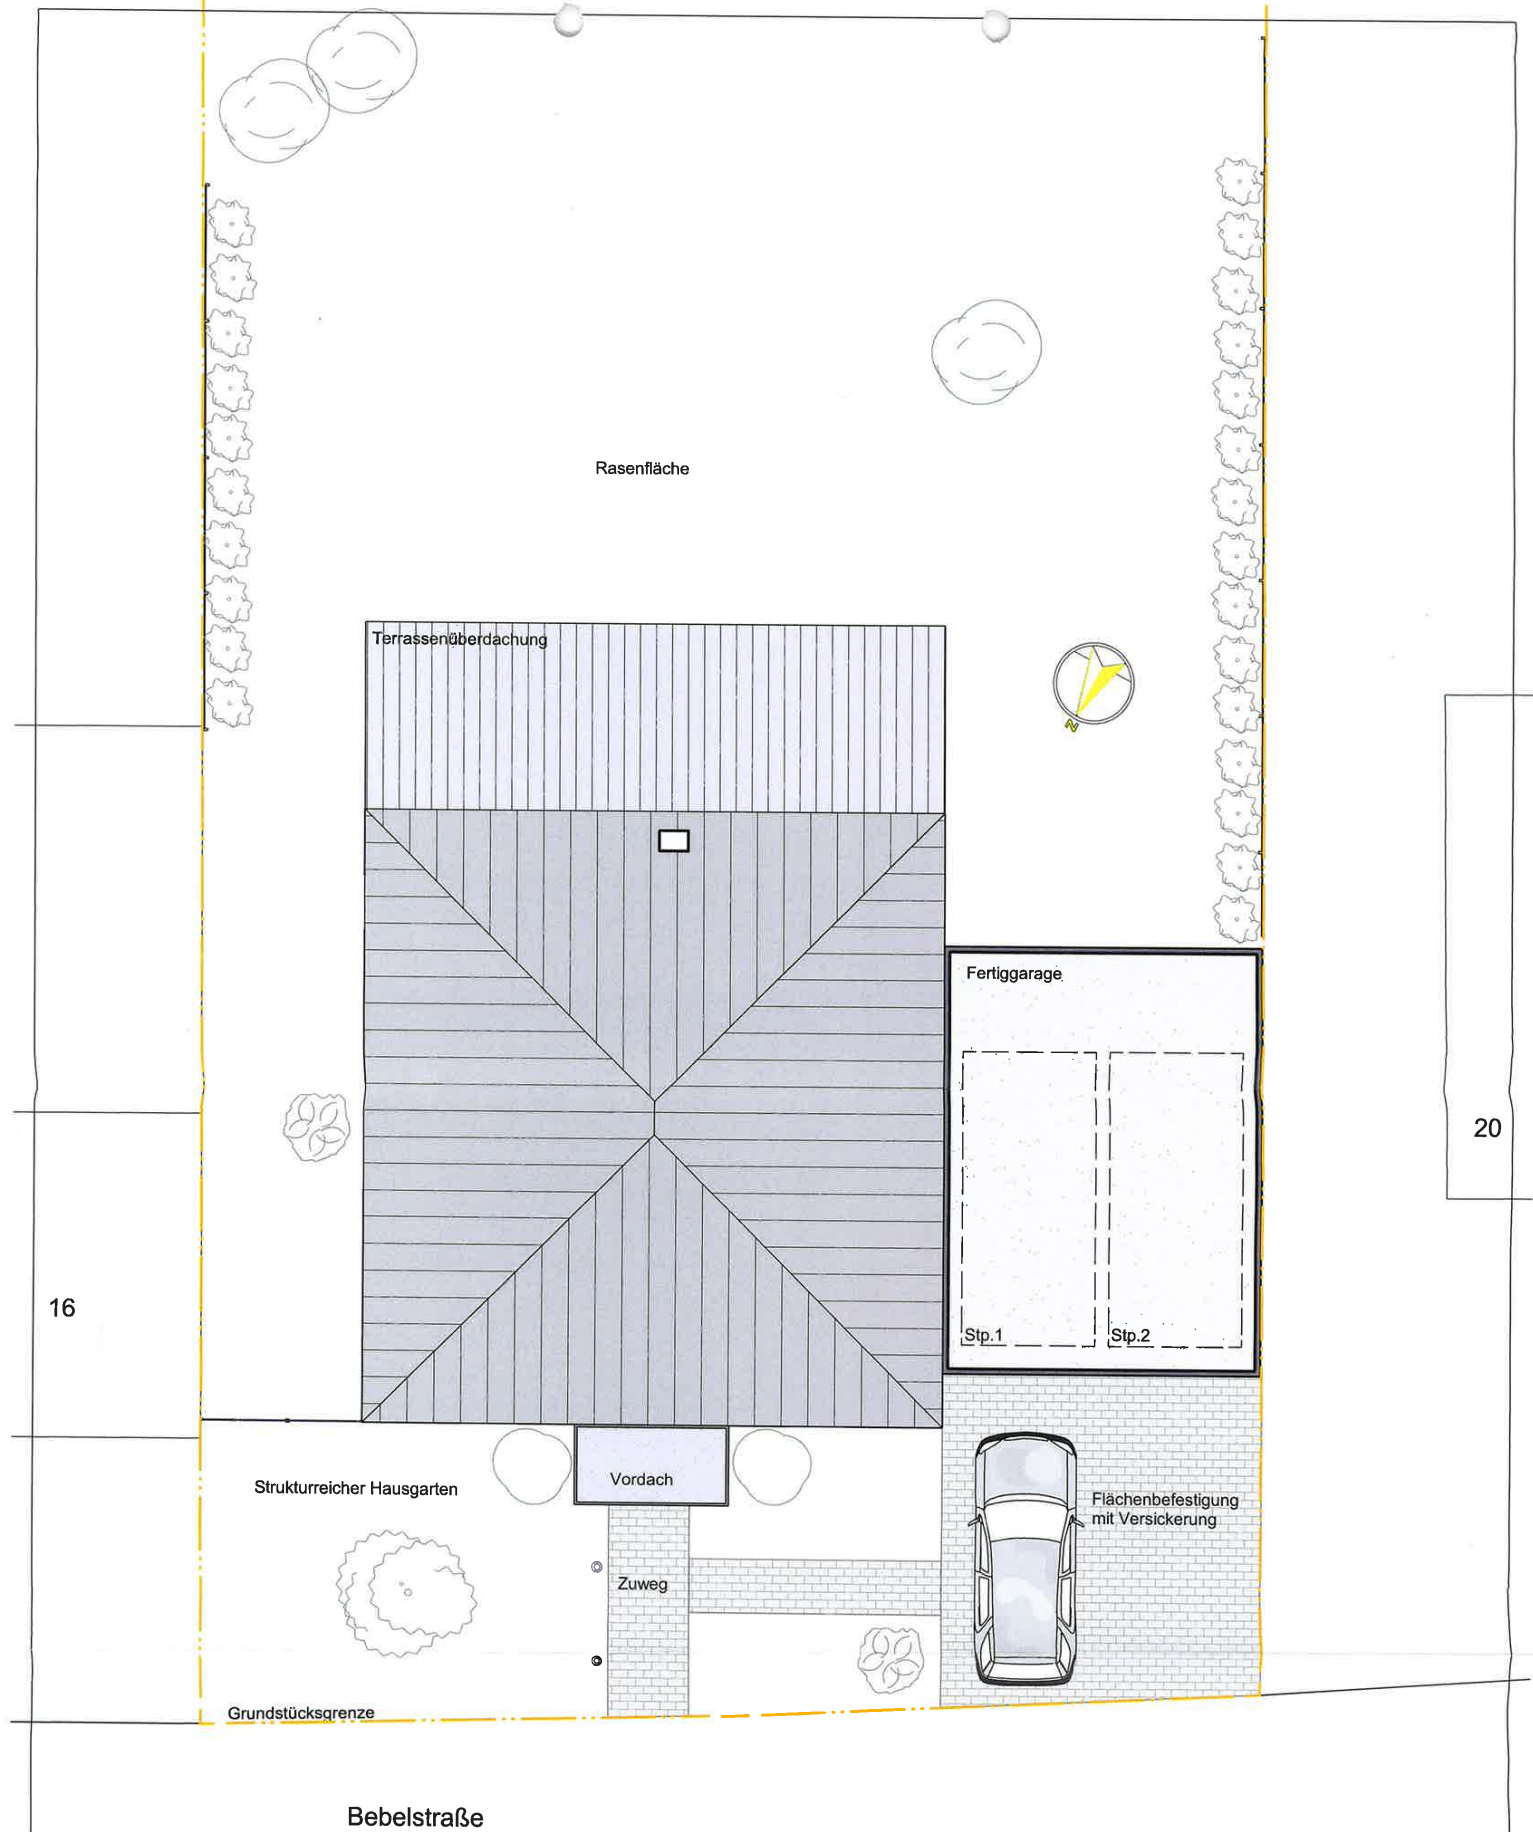

01 BA Freiflächenplan		M 1:100	
BAUVORHABEN	Neubau eines Einfamilienhauses mit Garage Bebelstr. 18, 64646 Heppenheim		
PLANUNG	Bau- und Immobiliengesellschaft Weschnitztal mbH Steinger Weg 1 64668 Rimbach Tel: 06253/85357 Fax: 06253/972622		
BAUHERR	Frau Mahdih Pouraslani u. Herr Andreas Lerchl Am weißen Rain 47 64646 Heppenheim	UNTERSCHRIFT  UNTERSCHRIFT 	g62.: cm DATUM 29.06.2017
		Druckdatum	13.07.2017

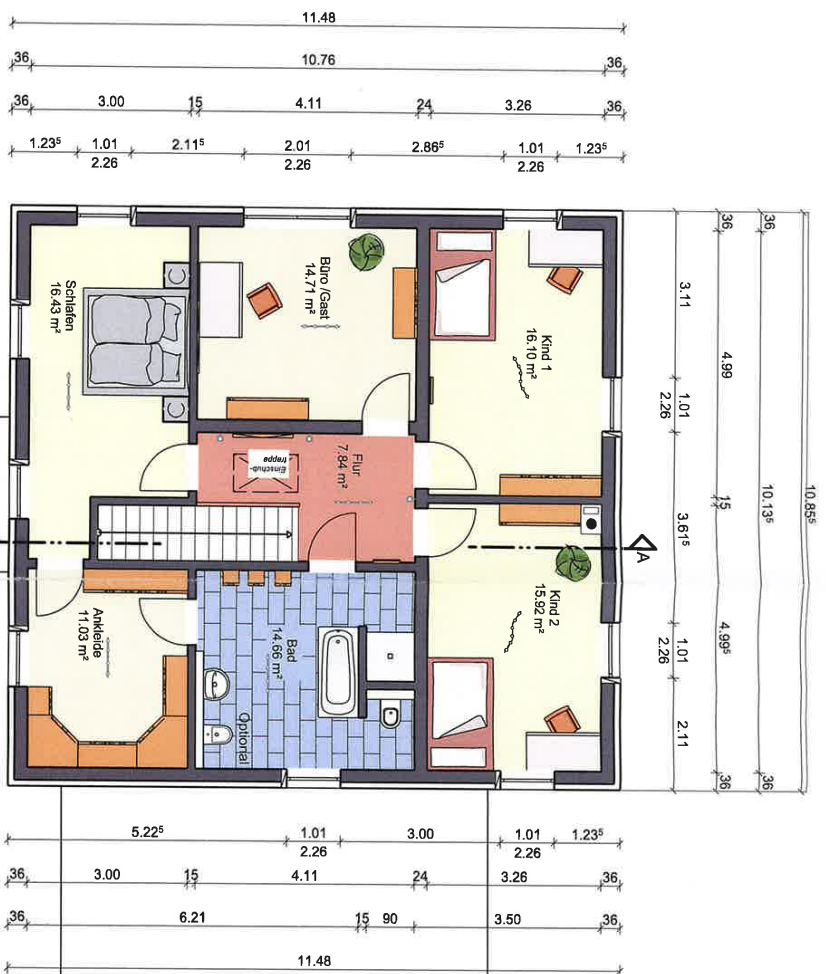


02 BA Erdgeschoss		M 1:100	
BAUVORHABEN	Neubau eines Einfamilienhauses mit Garage Bebelstr. 18, 64646 Heppenheim	UNTERSCHRIFT 	
PLANUNG	Bau- und Immobiliengesellschaft Weschnitztal mbH Steiner Weg 1 64688 Rimbach Tel: 06253/85357 Fax: 06253/972622		
BAUHERR	Frau Mahdih Pouraslani u. Herr Andreas Lerchl Am weißen Rain 47 64646 Heppenheim	UNTERSCHRIFT 	DATUM 29.06.2017
		Druckdatum 13.07.2017	

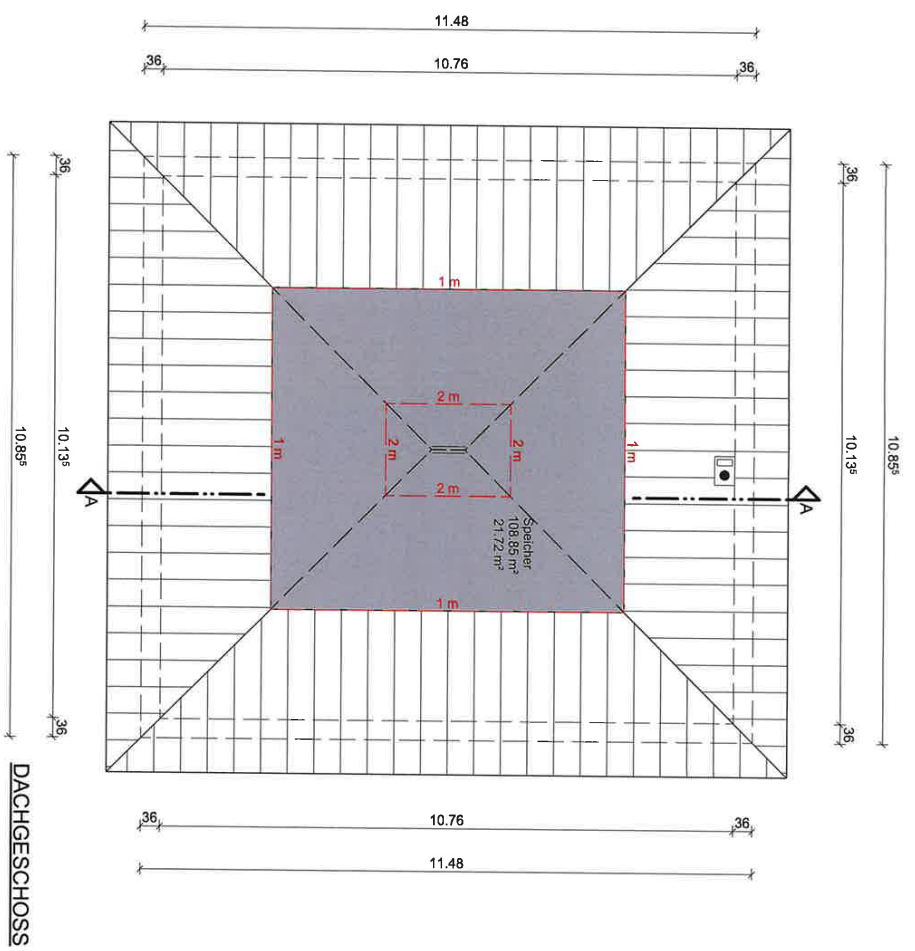

03 BA Obergeschoss + Dachgeschoss		M 1:100		
BAUVORHABEN	Neubau eines Einfamilienhauses mit Garage Bebauung: 18. 64646 Heppenheim			
PLANUNG	Bau- und Immobiliengesellschaft Weschitztal mbH Stieringer Weg 1 64668 Rimbach Tel: 06253/85357			
BAUHERR	Frau Mehlied Poursiani u. Herr Andreas Lerchl Am weißen Rain 47 64646 Heppenheim			
		UNTERSCHRIFT		
		Druckdatum	13.07.2017	
		DATUM	29.06.2017	



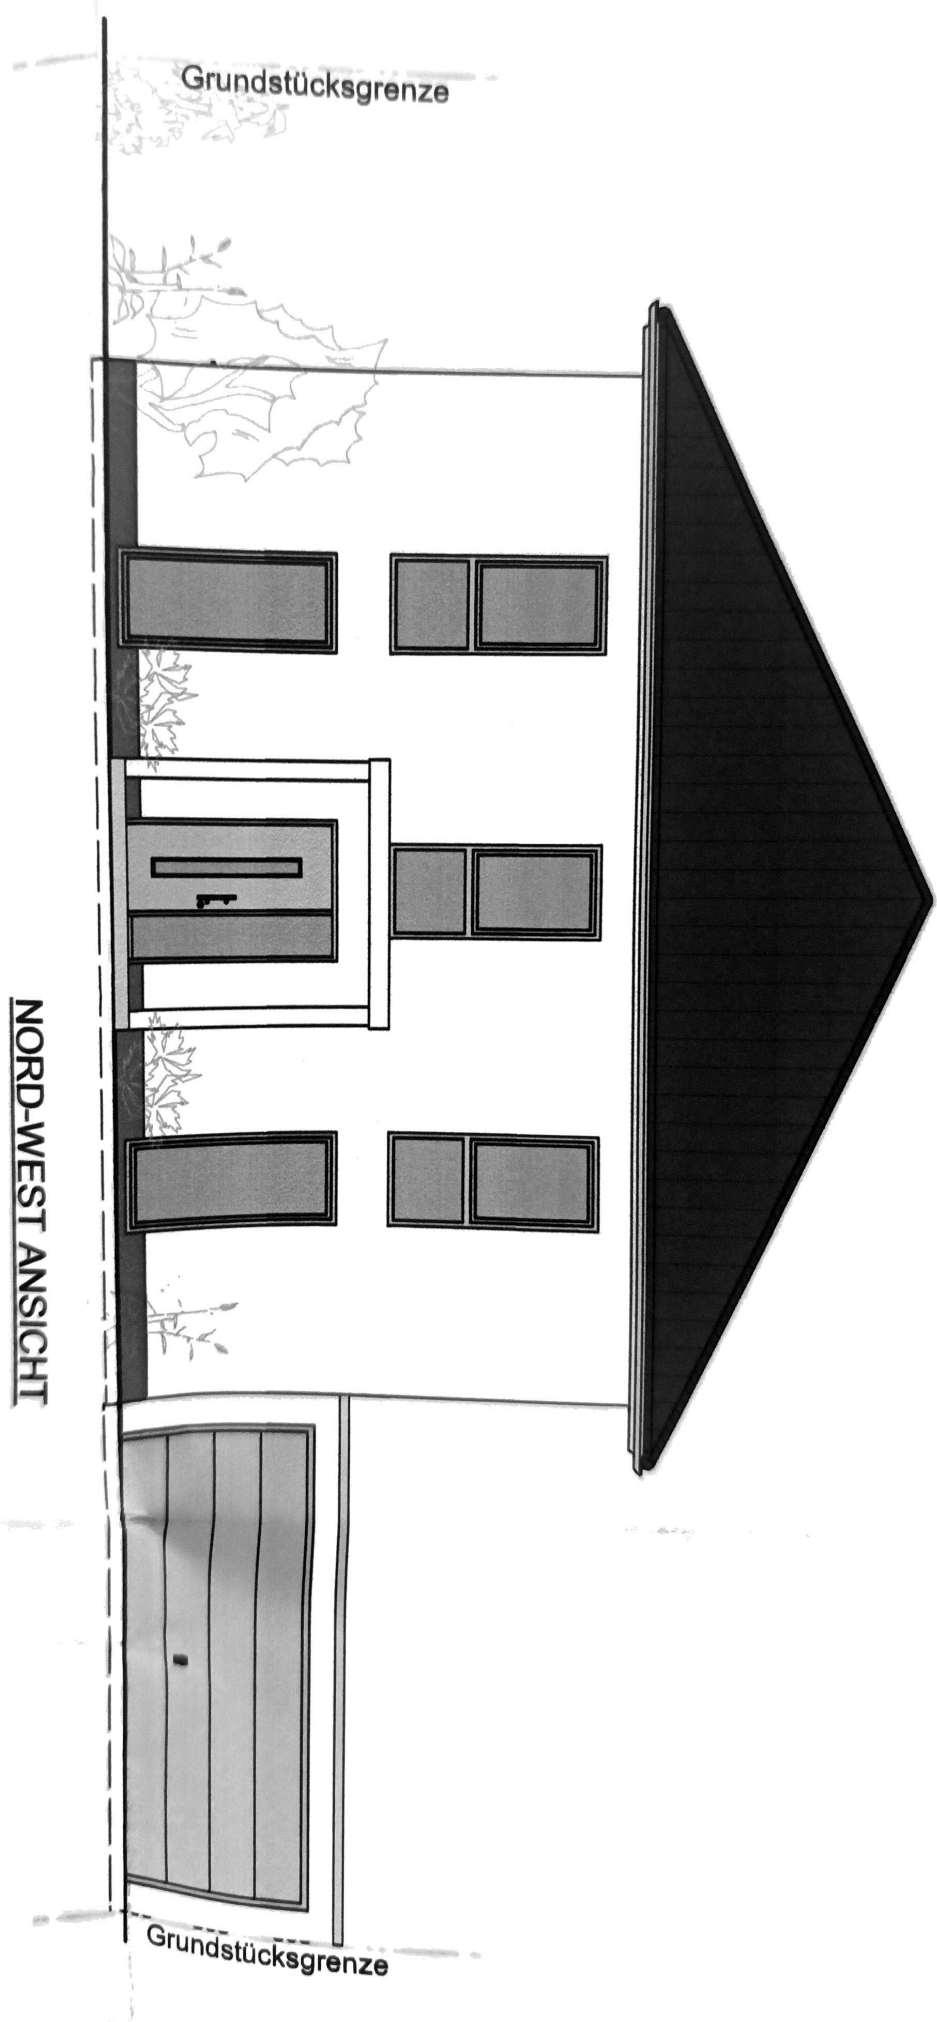

Grundstücksgrenze

NORD-WEST ANSICHT

Grundstücksgrenze

Grundstücksgrenze

SÜD-OST ANSICHT


Grundstücksgrenze




Grundstücksgrenze

Wandfläche
Garage 20.08m²

SÜD-WEST ANSICHT

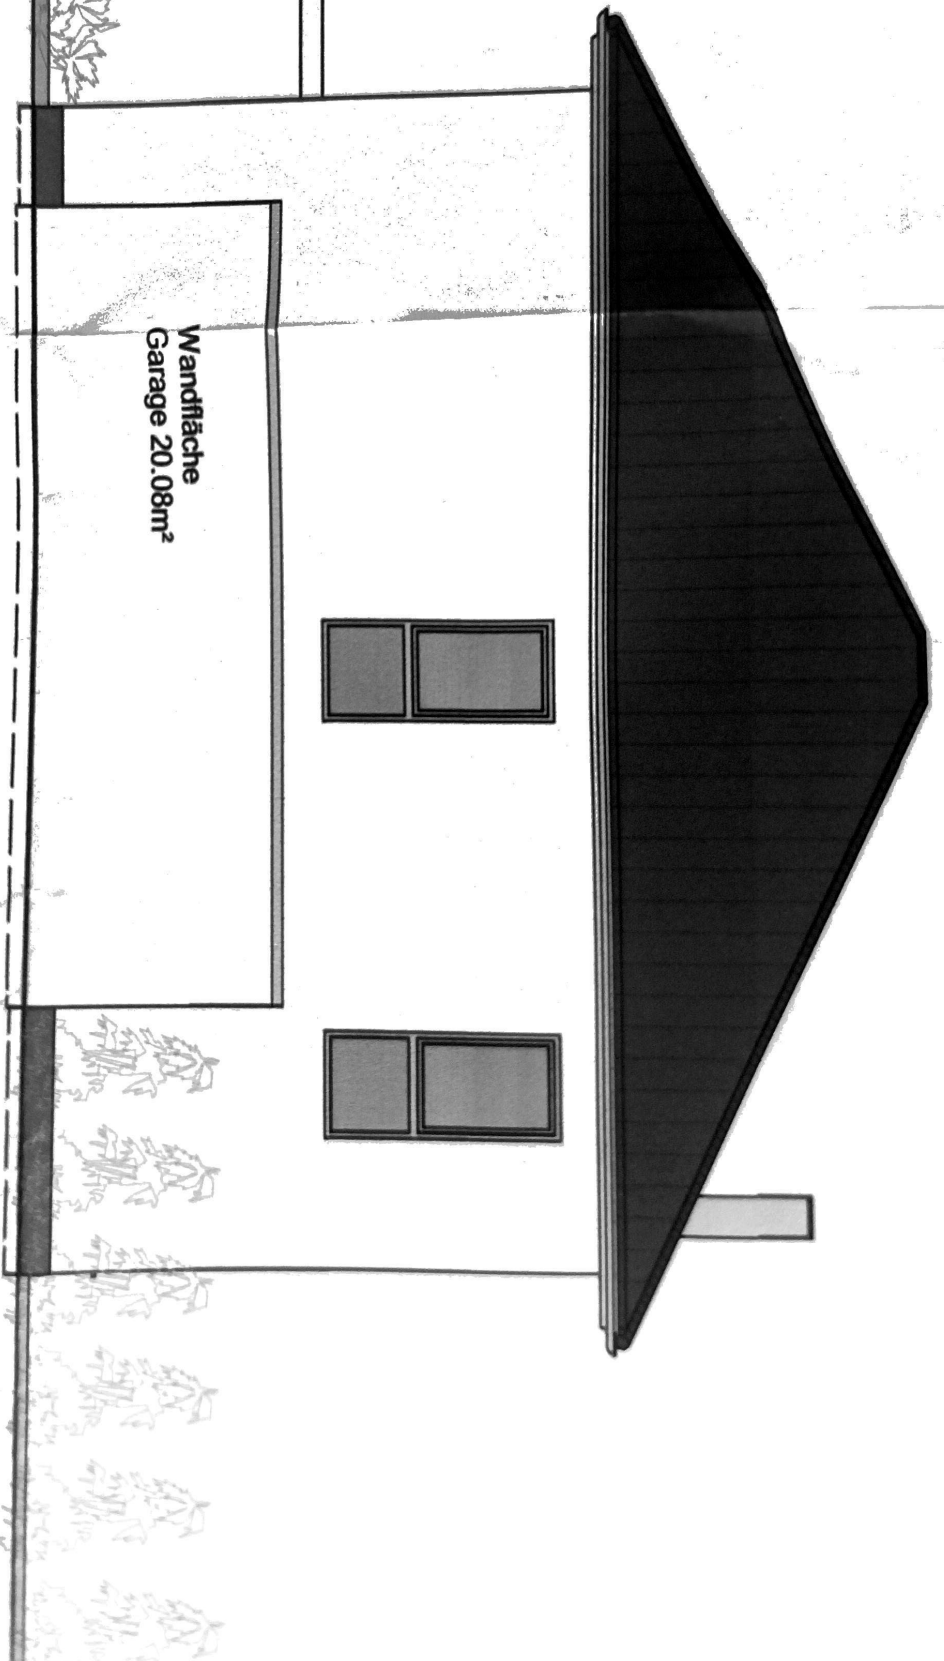


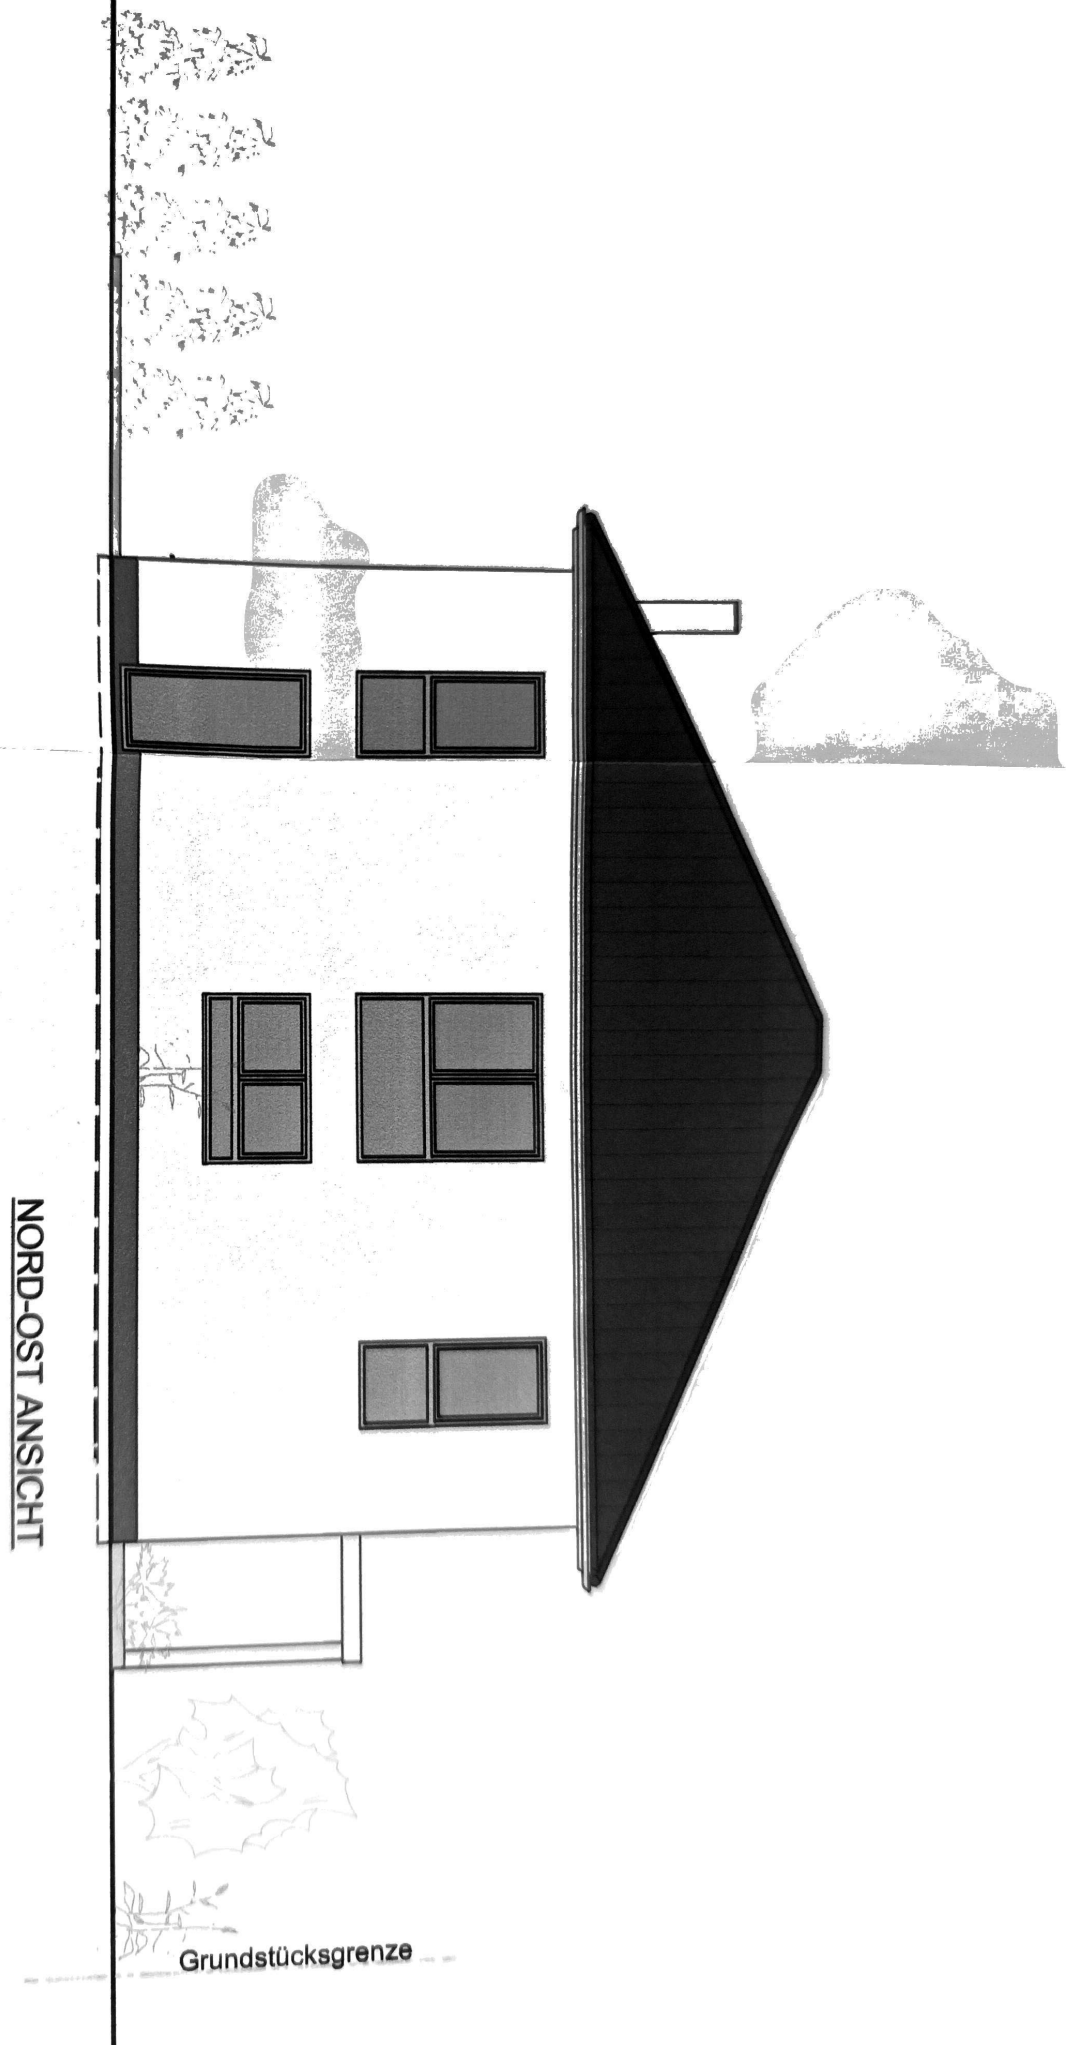


NORD-OST ANSICHT

Grundstücksgrenze

+8.360

SÜD-OST ANSICHT

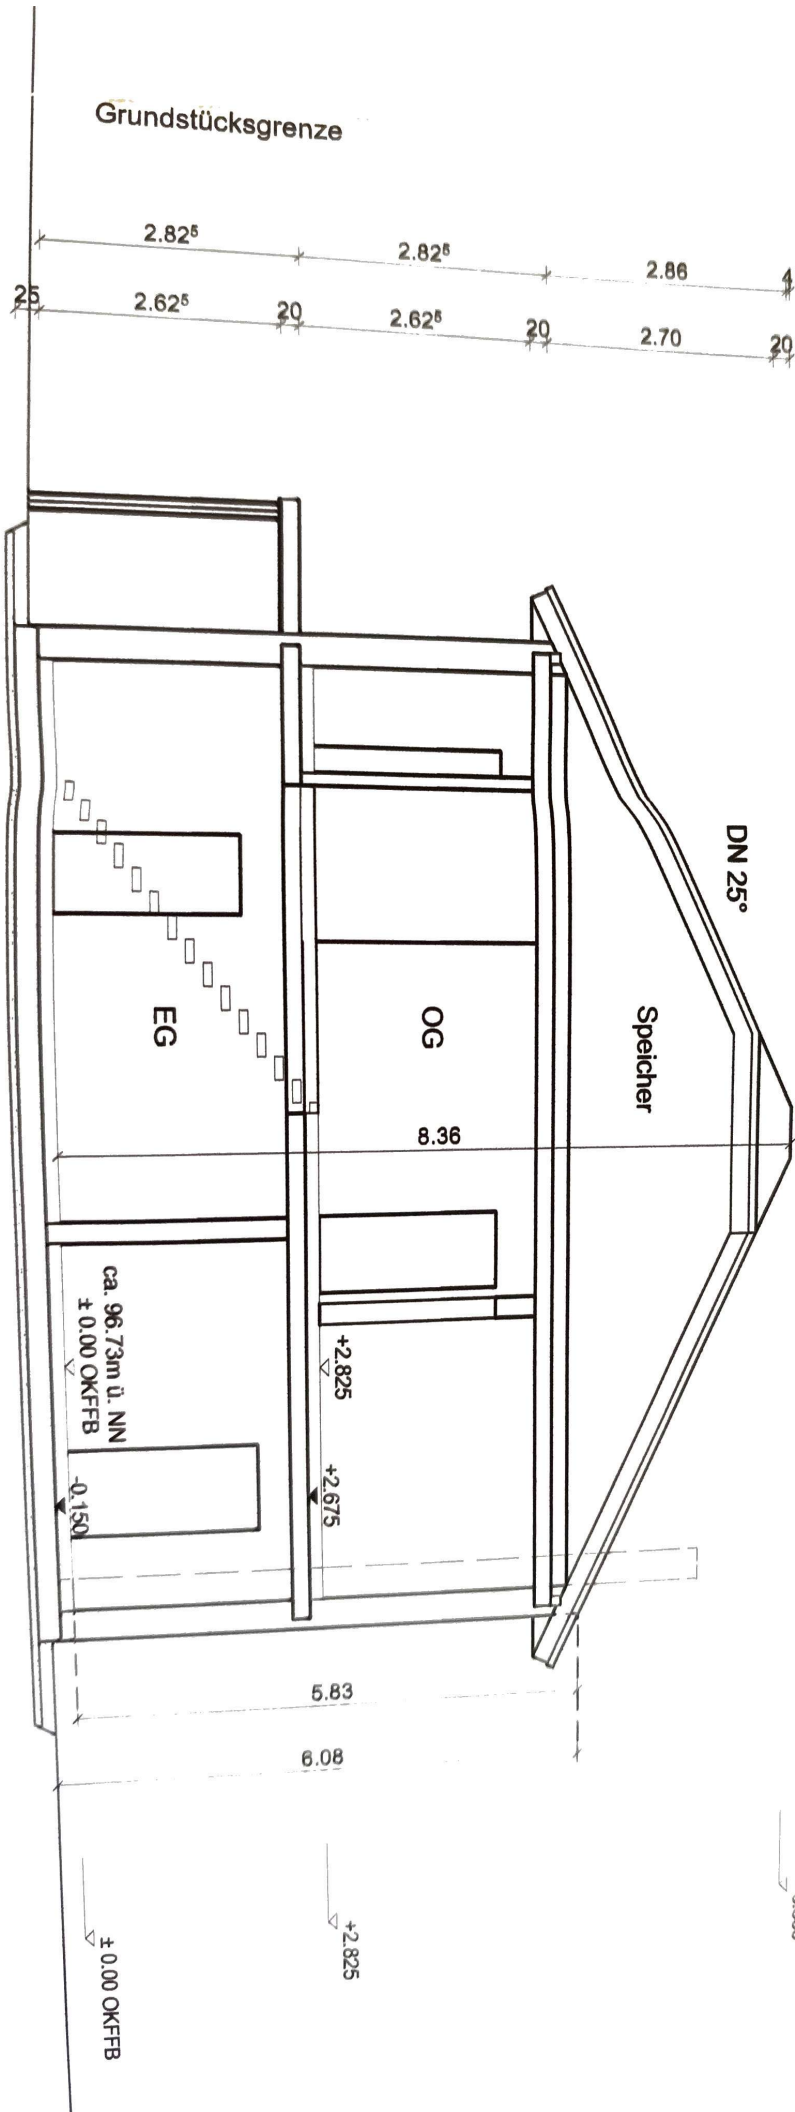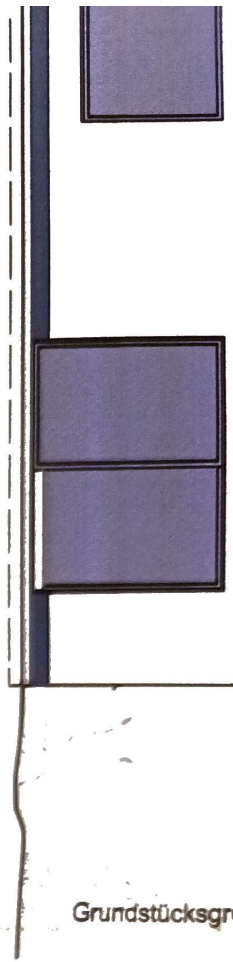

SCHNITT A-A