

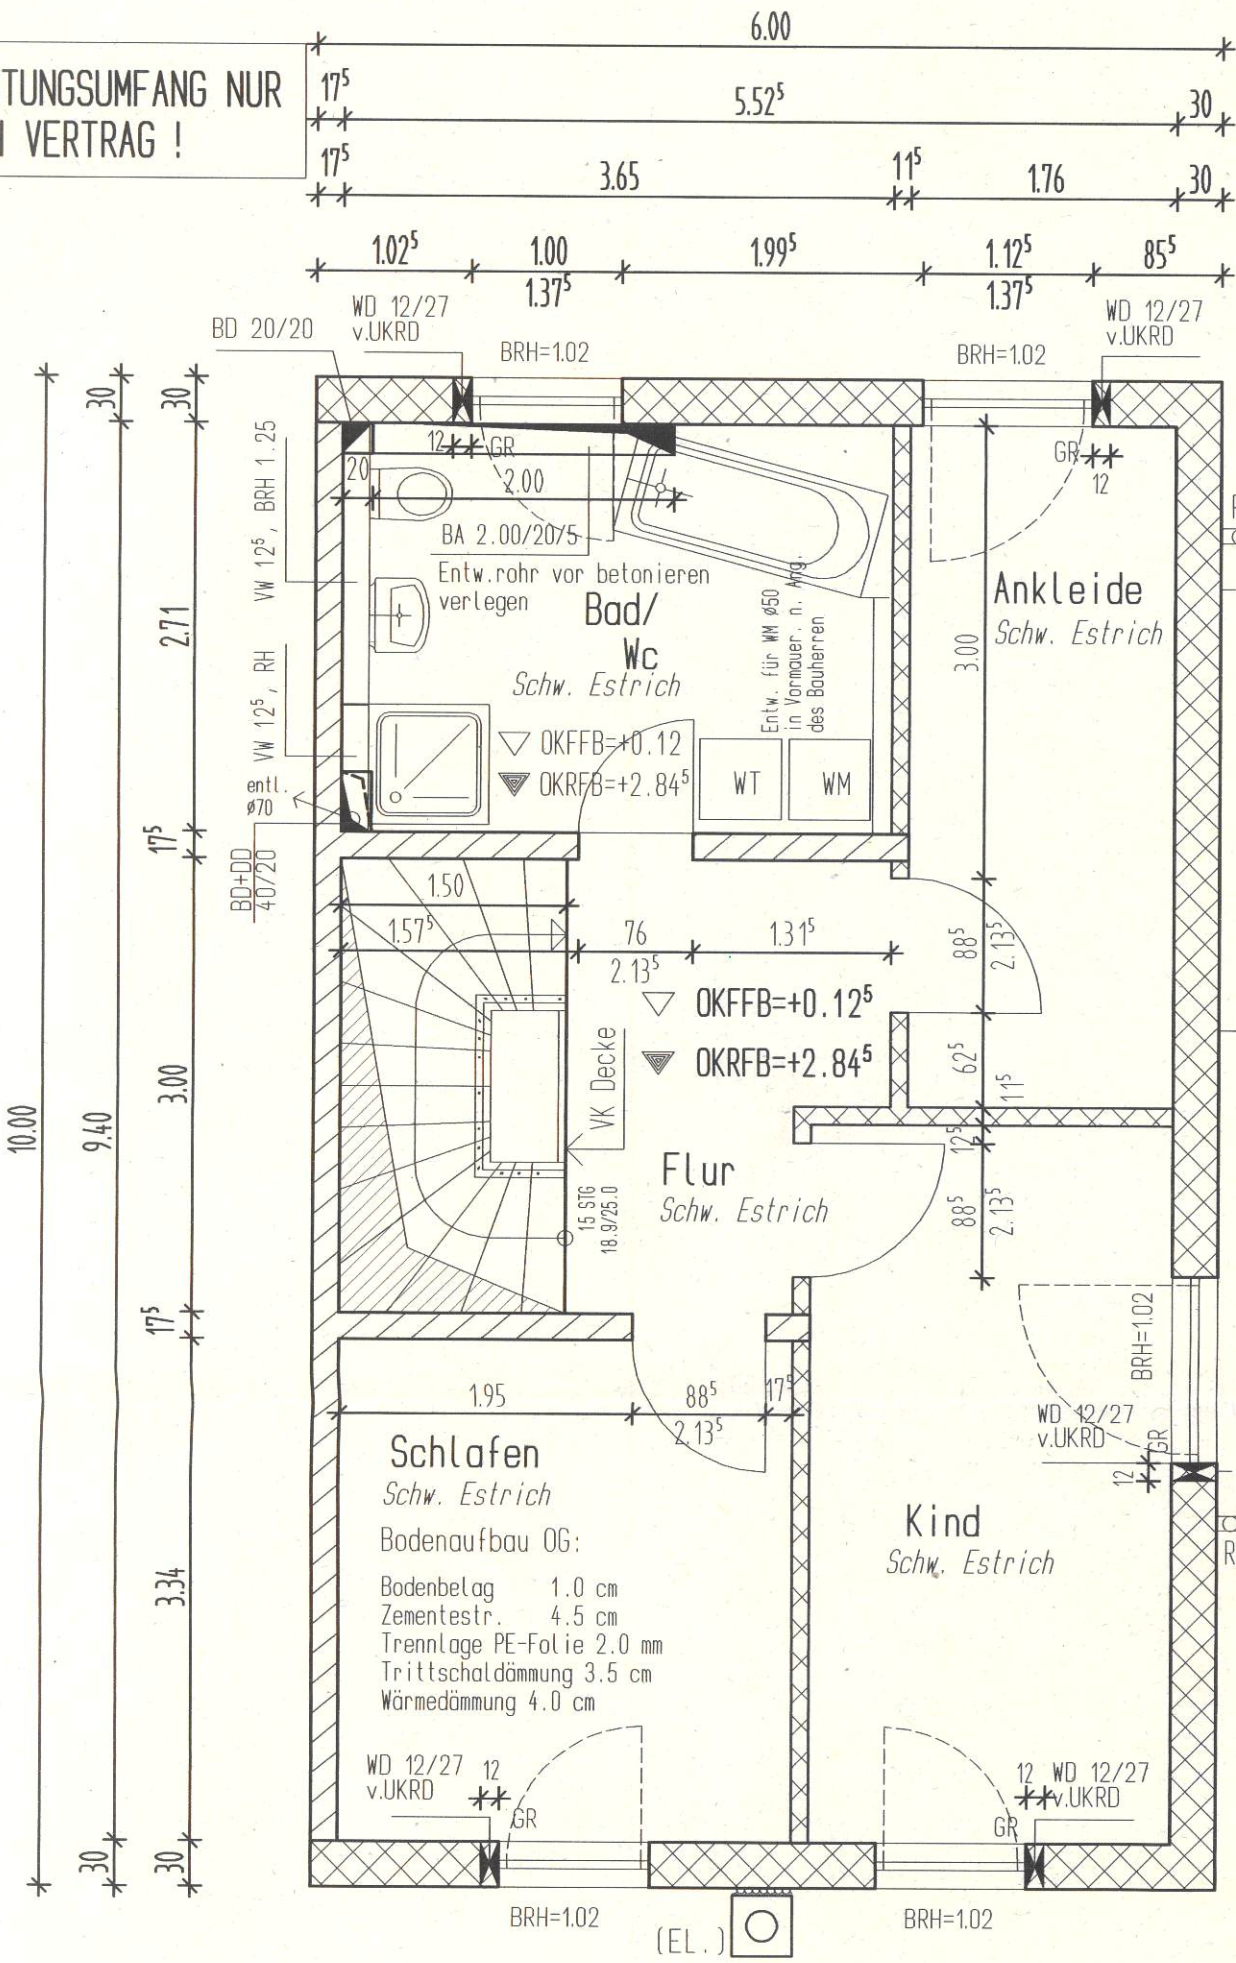


LEISTUNGSUMFANG NUR
NACH VERTRAG !

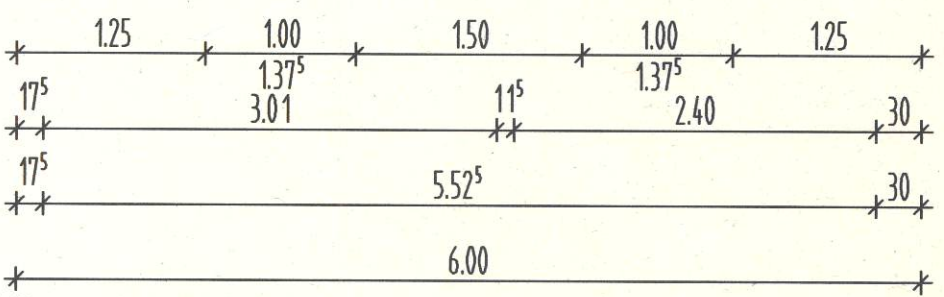

ALLE MAßE BEZIEHEN SICH AUF OKRFB !
ALLE MAßE SIND AM BAU VOM
UNTERNEHMER/FACHBAULEITER/POLIER/MONTEUR
VERANTWORTLICH VOR ARBEITZBEGINN ZU PRÜFEN !
ALLE BETONAUSENTEILE MIT SYRODUR
NACH STATIK ZU VERKLEIDEN !

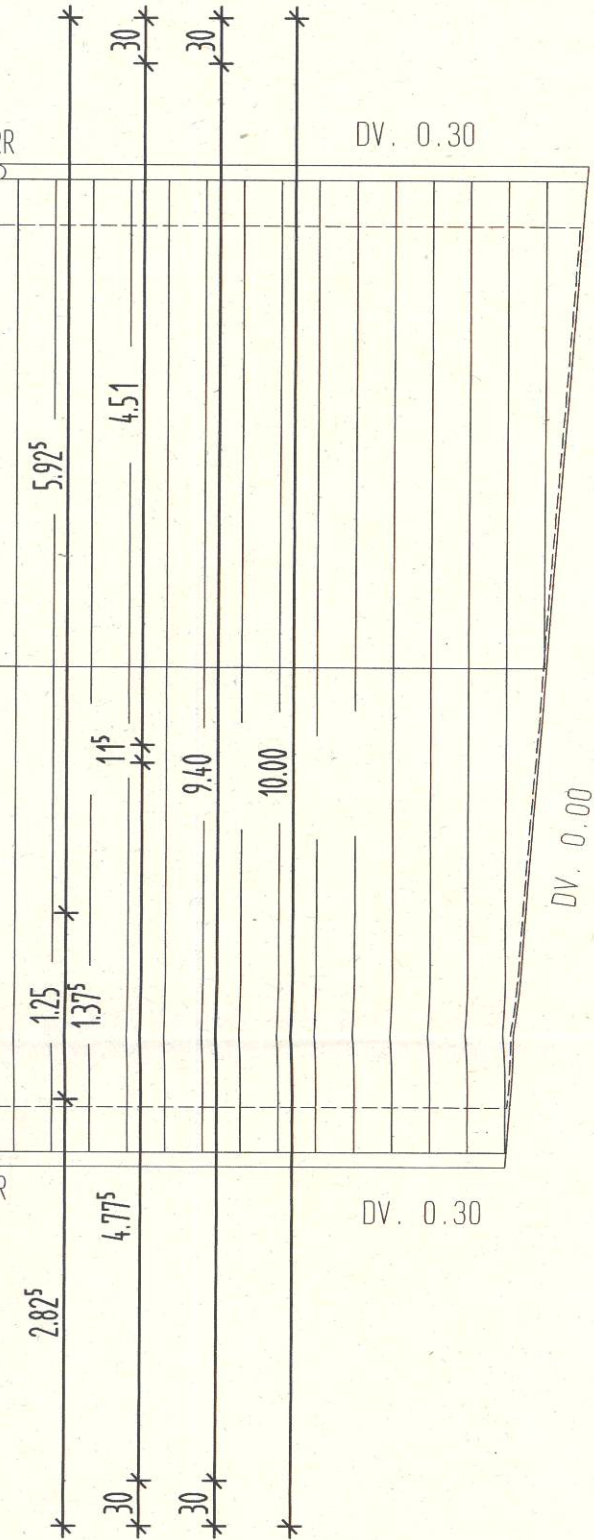

DIE WERKPLÄNE SIND NUR IN VERBINDUNG MIT
DER STATIK BZW. DEN STAT. PLÄNEN GÜLTIG !

ABKÜRZUNGEN

- BA = Bodenaussparung
- BD = Bodendurchbruch
- BRH = Brüstungshöhe
- DD = Deckendurchbruch
- EL = Eigenleistung Bauherr
- FFB = Fertigfußboden
- FWV = Frischwasservert.
- GA = Glasausschnitt
- GR = Gurtrollen
- HK = Heizkörper
- LG = Lüftungsgitter
- KD = Kanaldeckel
- KS = Kontrollschacht
- KSo = Kanalsohle
- n.A.BL = nach Angabe Bauleit.
- n.A.BH = nach Angabe Bauherr
- RH = Raumhoch
- OK = Oberkante
- So = Sohle
- SWS = Senkrechter Wandschlitz
- RFB = Rohfußboden
- VW = Vormauerung
- v.UKRD = von Unterkante Rohdecke
- UK = Unterkante
- ü.RFB = über Rohfußboden
- WA = Wandaussparung
- WD = Wanddurchbruch
- WWS = Waager. Wandschlitz
- WM = Waschmaschine

ACHTUNG:
ROLL. WERDEN MIT DEN FENSTERN
GELIEFERT UND EINGEBAUT !

- Beton
- Porenbeton PPW2
- Porenbeton PPW4-0,6

Zeichnung	Obergeschoss	
Gez. ada	Maßstab 1:50	Plan Nr.: 3/6
Bauherr	Datum 11.10.2005	Idex:
		Geprüft: