

**LEISTUNGSUMFANG NUR
NACH VERTRAG !**

6.00


5.52⁵

30

ALLE MAßE BEZIEHEN SICH AUF OKRFB !

**ALLE MAE SIND AM BAU VOM
UNTERNEHMER/FACHBAULEITER/POLIER/MONTEUR
VERANTWORTLICH VOR ARBEITZBEGIHN ZU PRUFEN !**

**ALLE BETONAUSENTEILE MIT SYRODUR
NACH STATIK ZU VERKLEIDEN !**

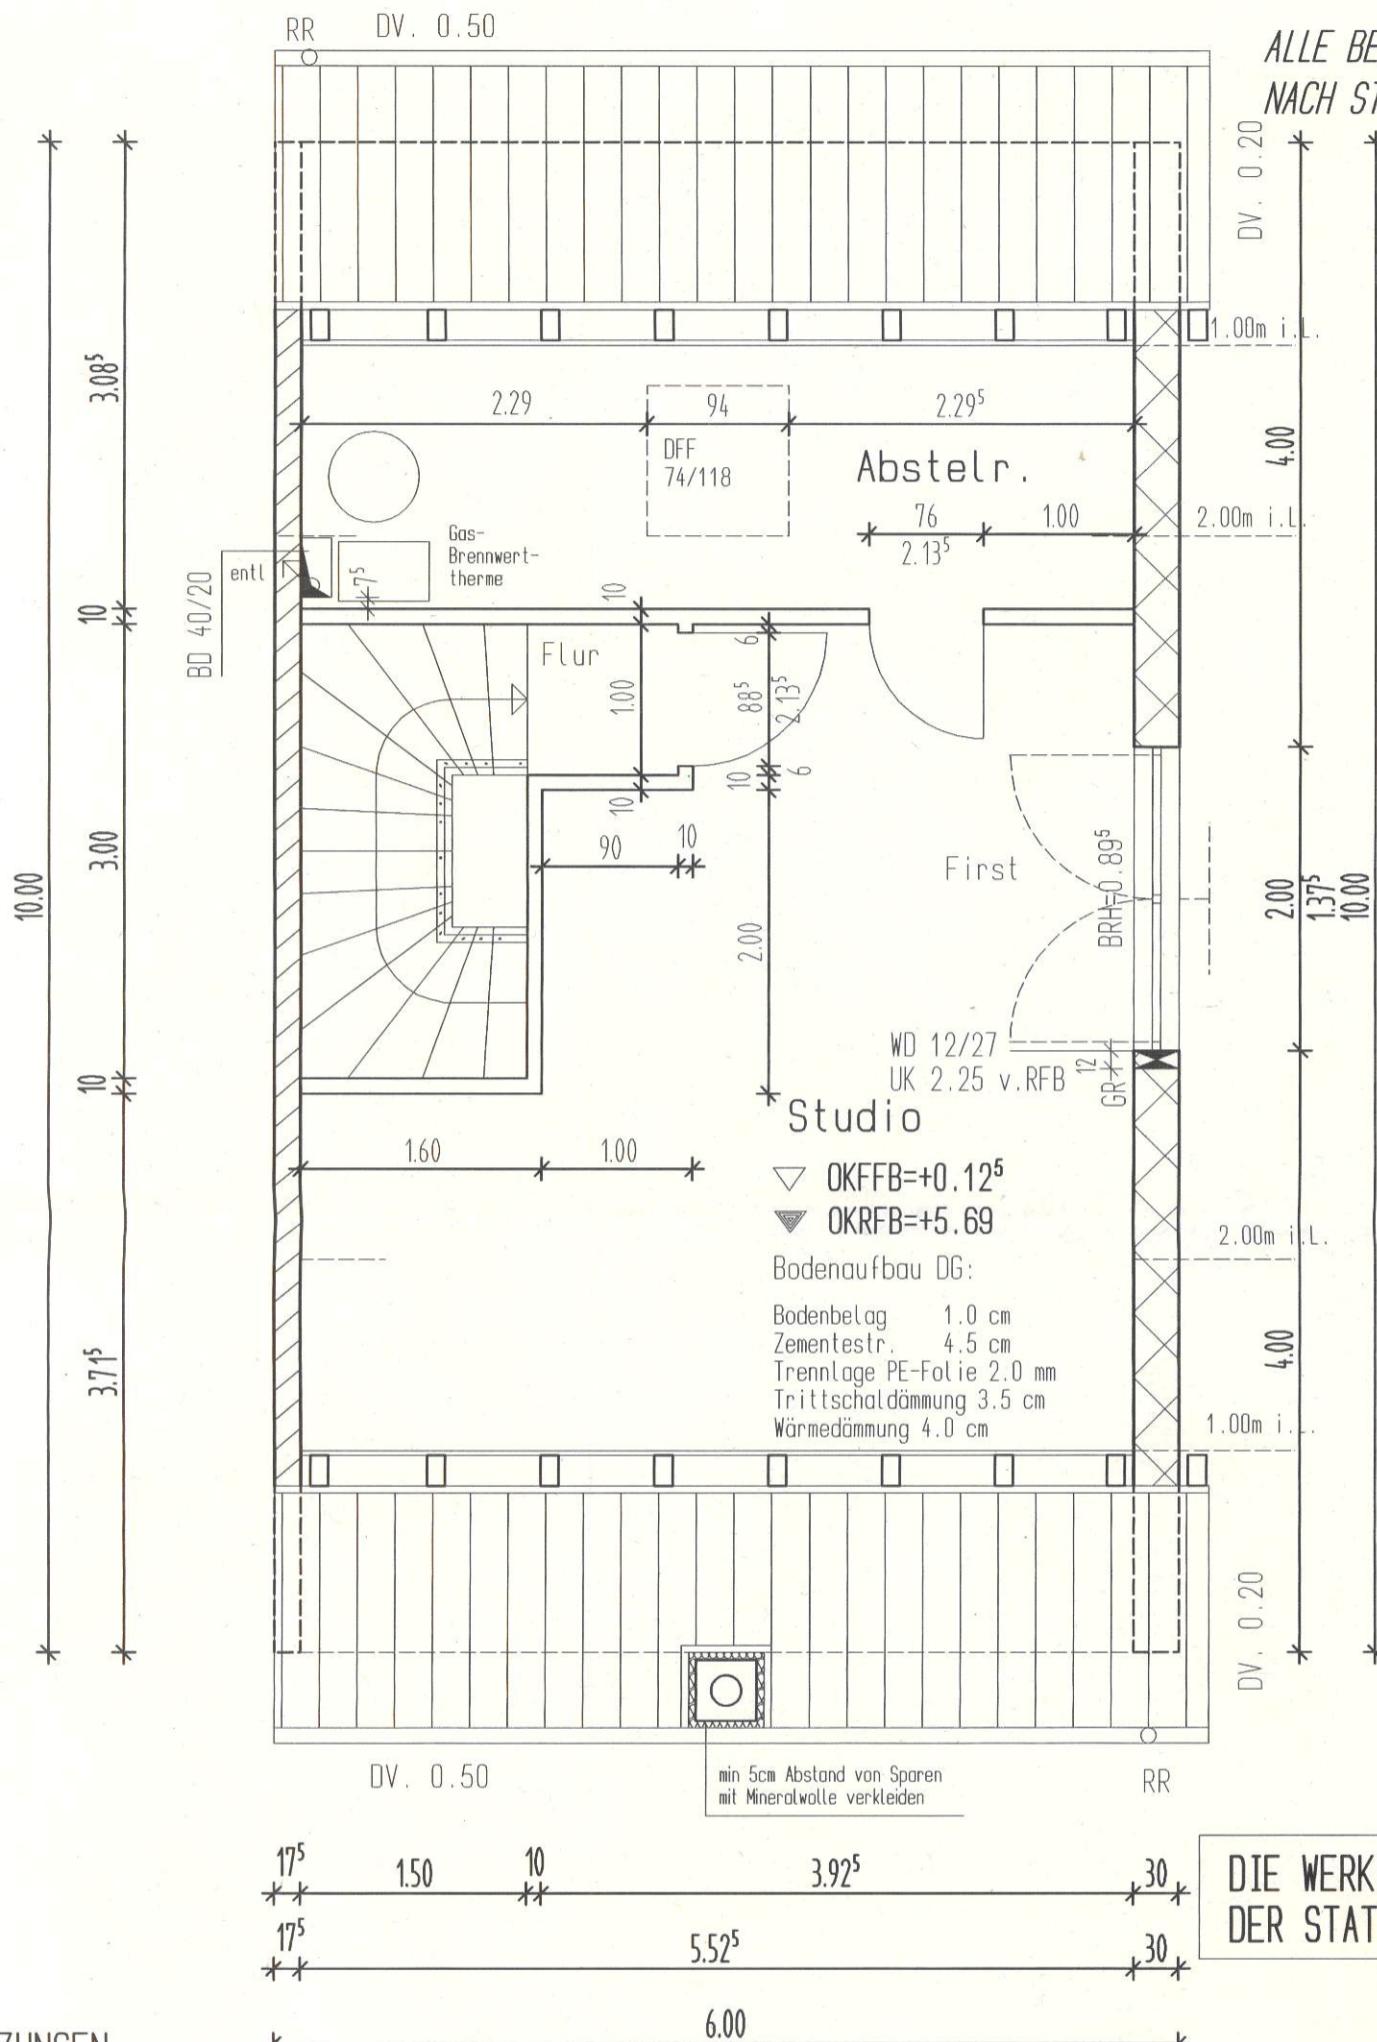

ABKÜRZUNGEN

- BA = Bodenaussparung
- BD = Bodendurchbruch
- BRH = Brüstungshöhe
- DD = Deckendurchbruch
- EL = Eigenleistung Bauherr
- FFB = Fertigfussboden
- FWV = Frischwasservert.
- GA = Glasausschnitt
- GR = Gürtroller
- HK = Heizkörper
- LG = Lüftungsgitter
- KD = Kanaldeckel
- KS = Kontrollschacht
- KSo = Kanalsohle

n.A.BL = nach Angabe Bauleit.
 n.A.BH = nach Angabe Bauherr
 RH = Raumhoch
 OK = Oberkante
 So = Sohle
 SWS = Senkrechter Wandschlitz
 RFB = Rohfussboden
 VW = Vormauerung
 v.UKRD = von Unterkante Rohdecke
 UK = Unterkante
 ü.RFB = über Rohfussboden
 WA = Wandaussparung
 WD = Wanddurchbruch
 WWS = Waager. Wandschlitz
 WM = Waschmaschine

ACHTUNG:
ROLL. WERDEN MIT DEN FENSTERN
GELIEFERT UND EINGEBAUT !



Beton



Porenbeton PPW2



Porenbeton PPW4-0,6

DIE WERKPLÄNE SIND NUR IN VERBINDUNG MIT
DER STATIK

Zeichnung	Dachgeschoss	
Gez. ado	Masstab 1:50	Plan Nr.: 4/6
Bauherr	Datum 11.10.2005	Index:
		Geprüft: