




STRASSENFRONT

RÜCKFRONT

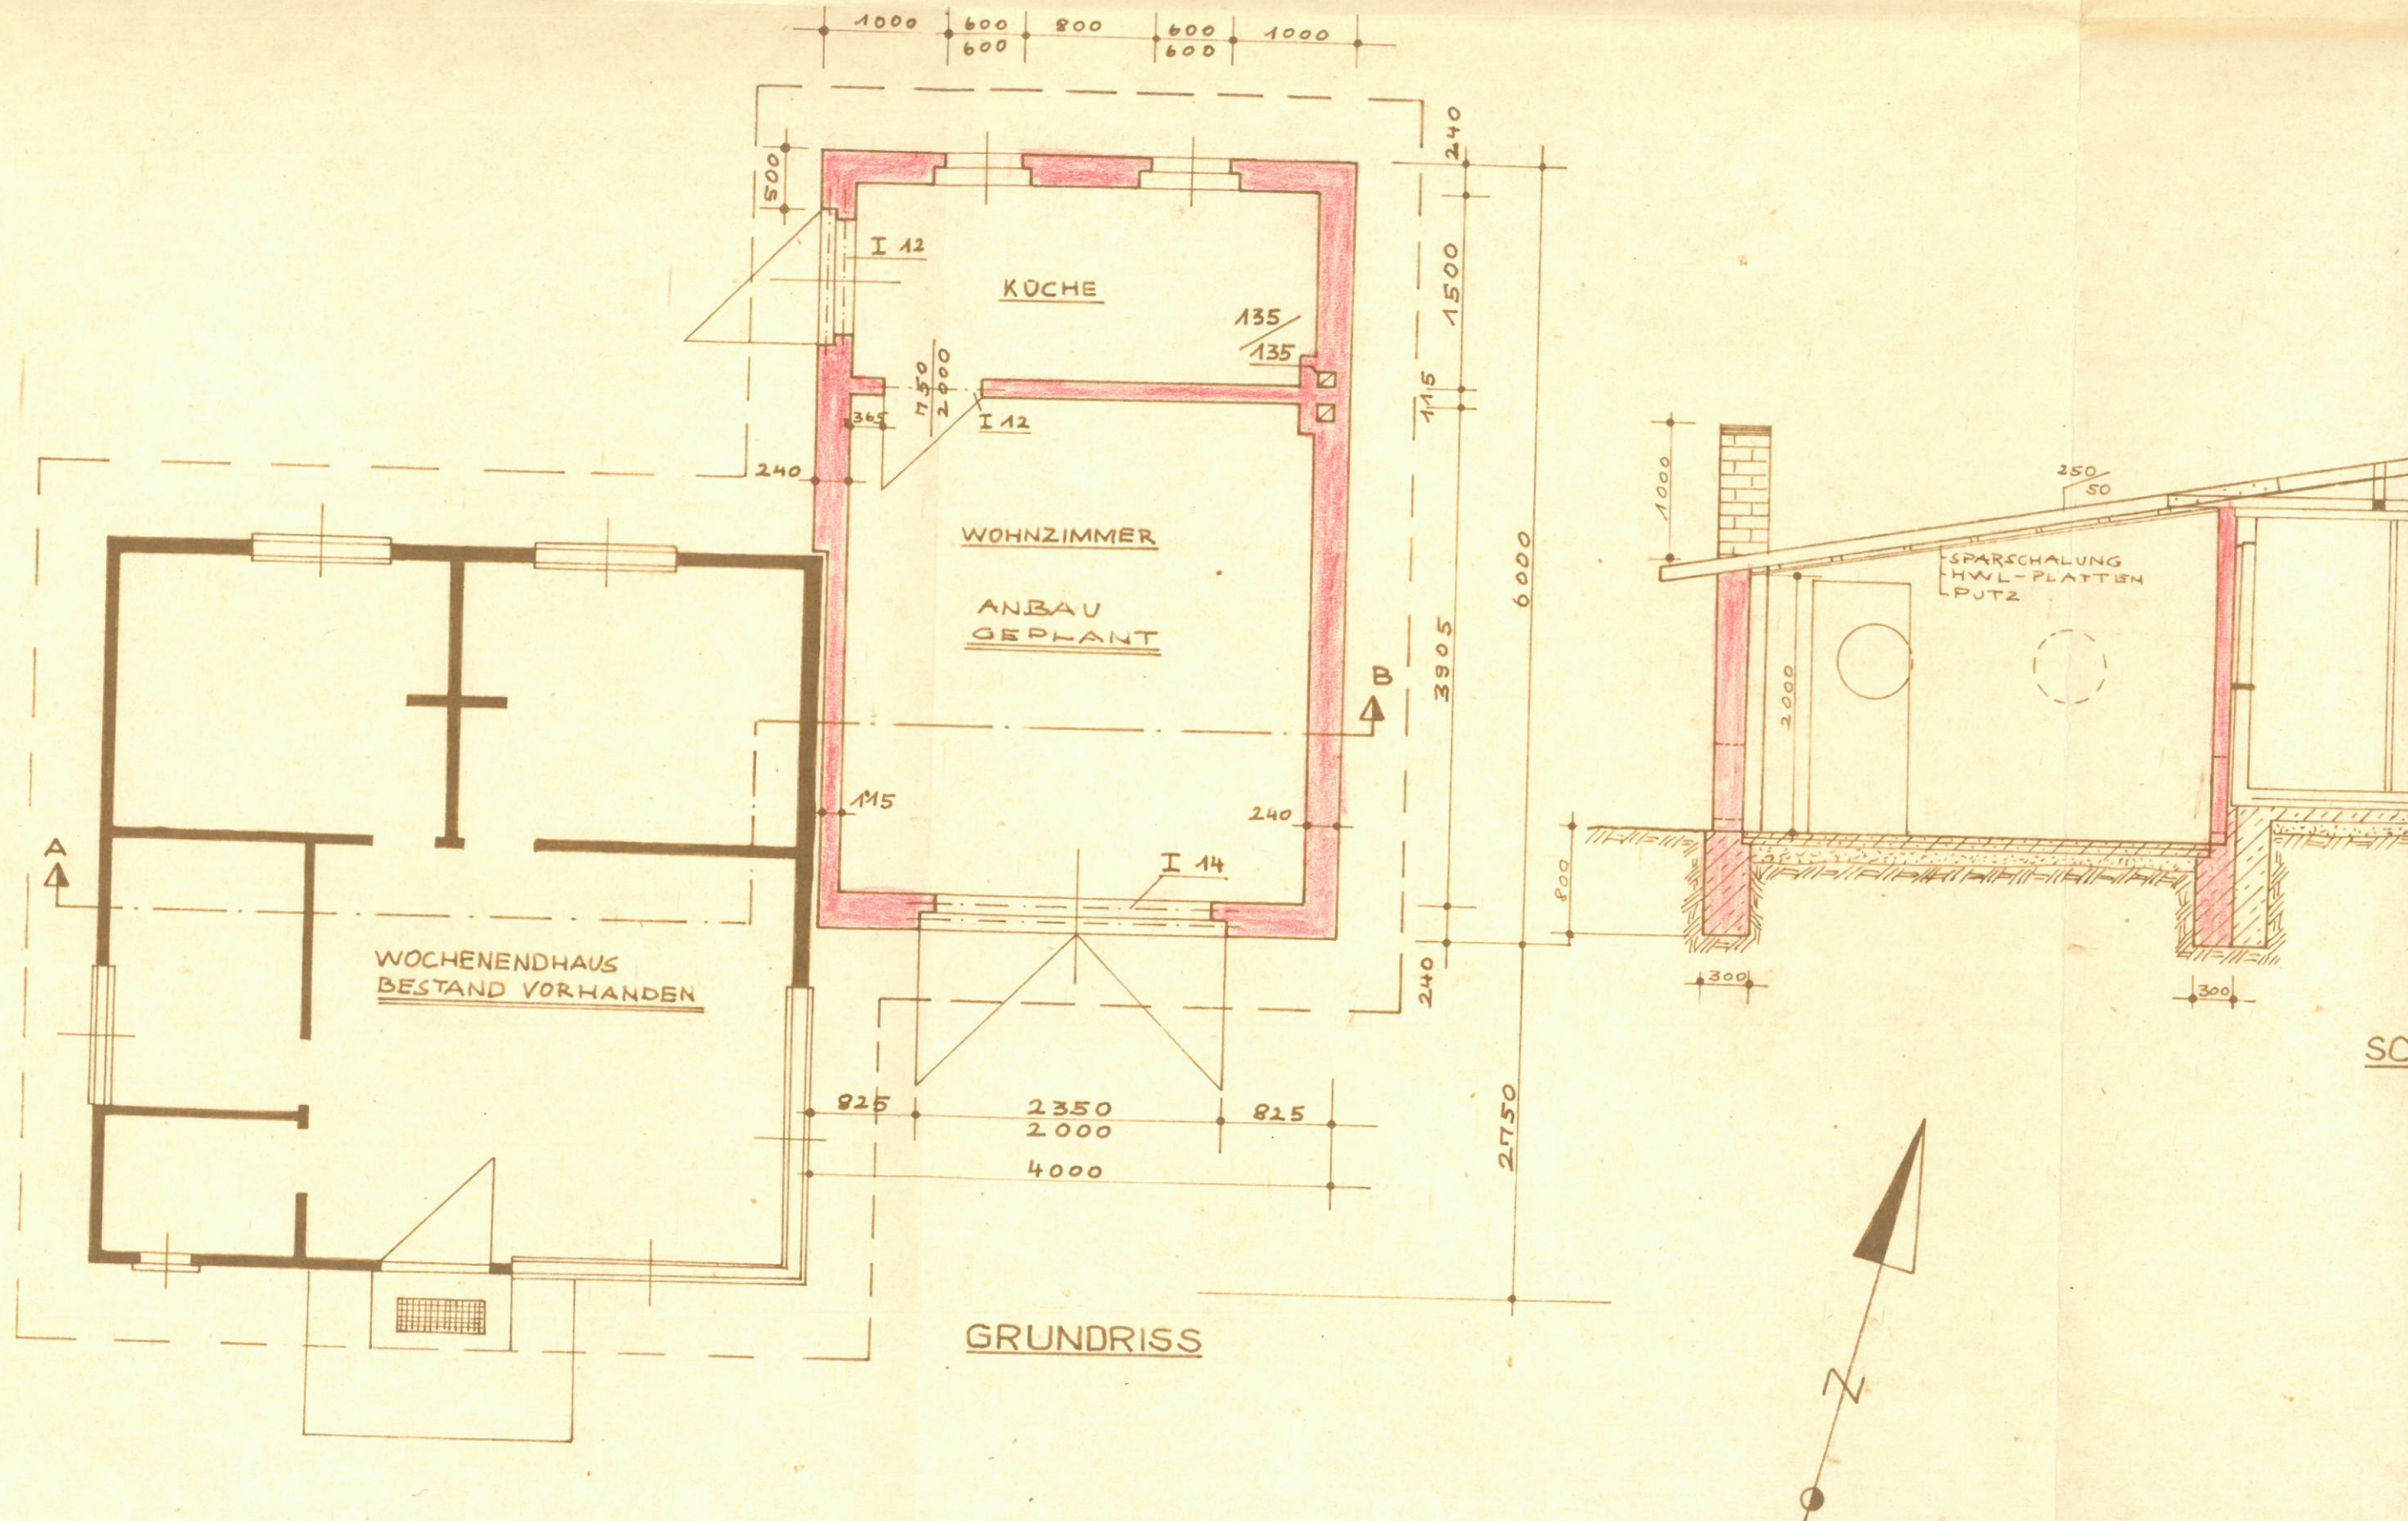

IT

RÜCKFRONT

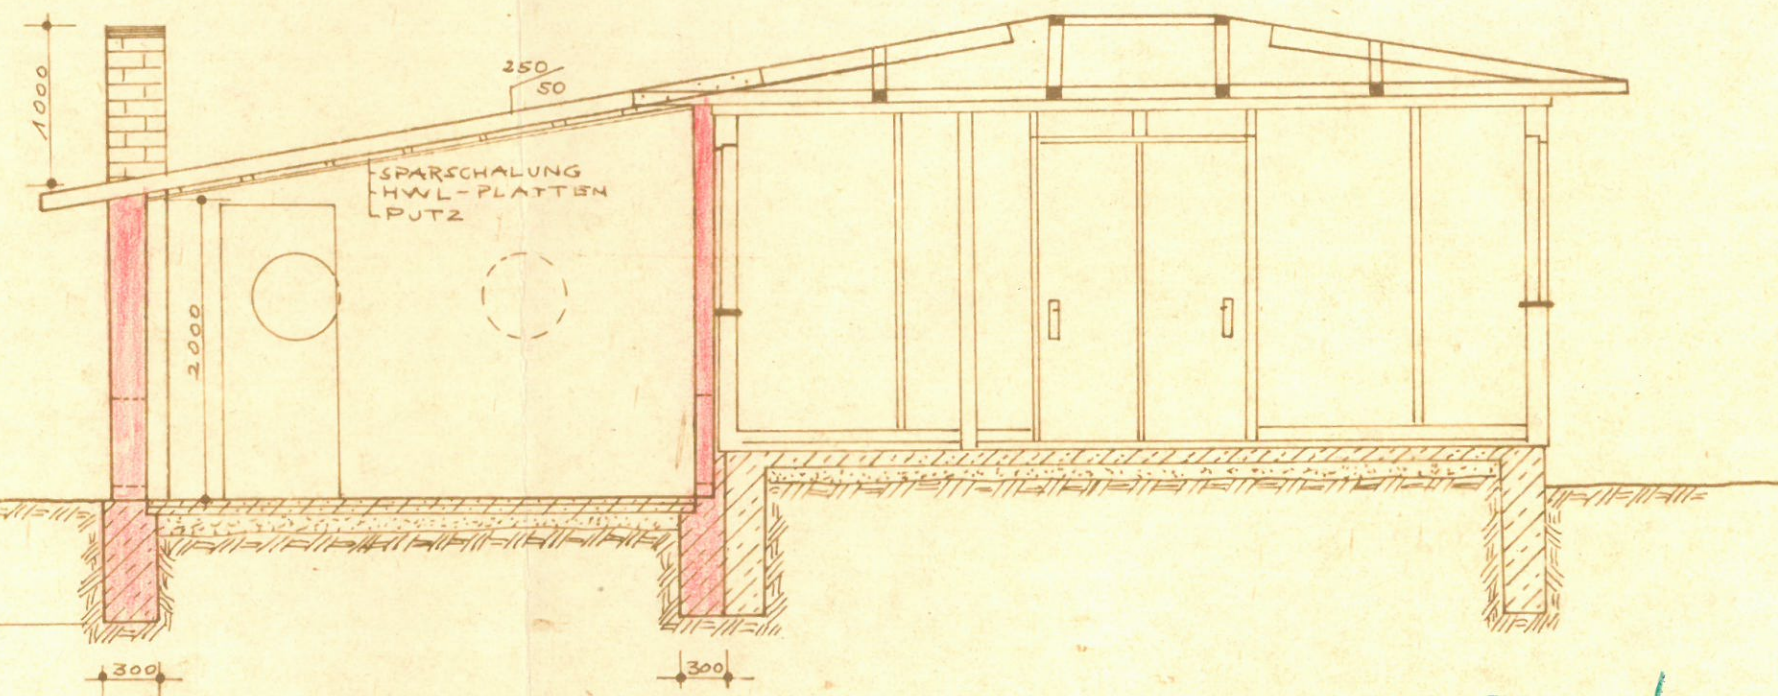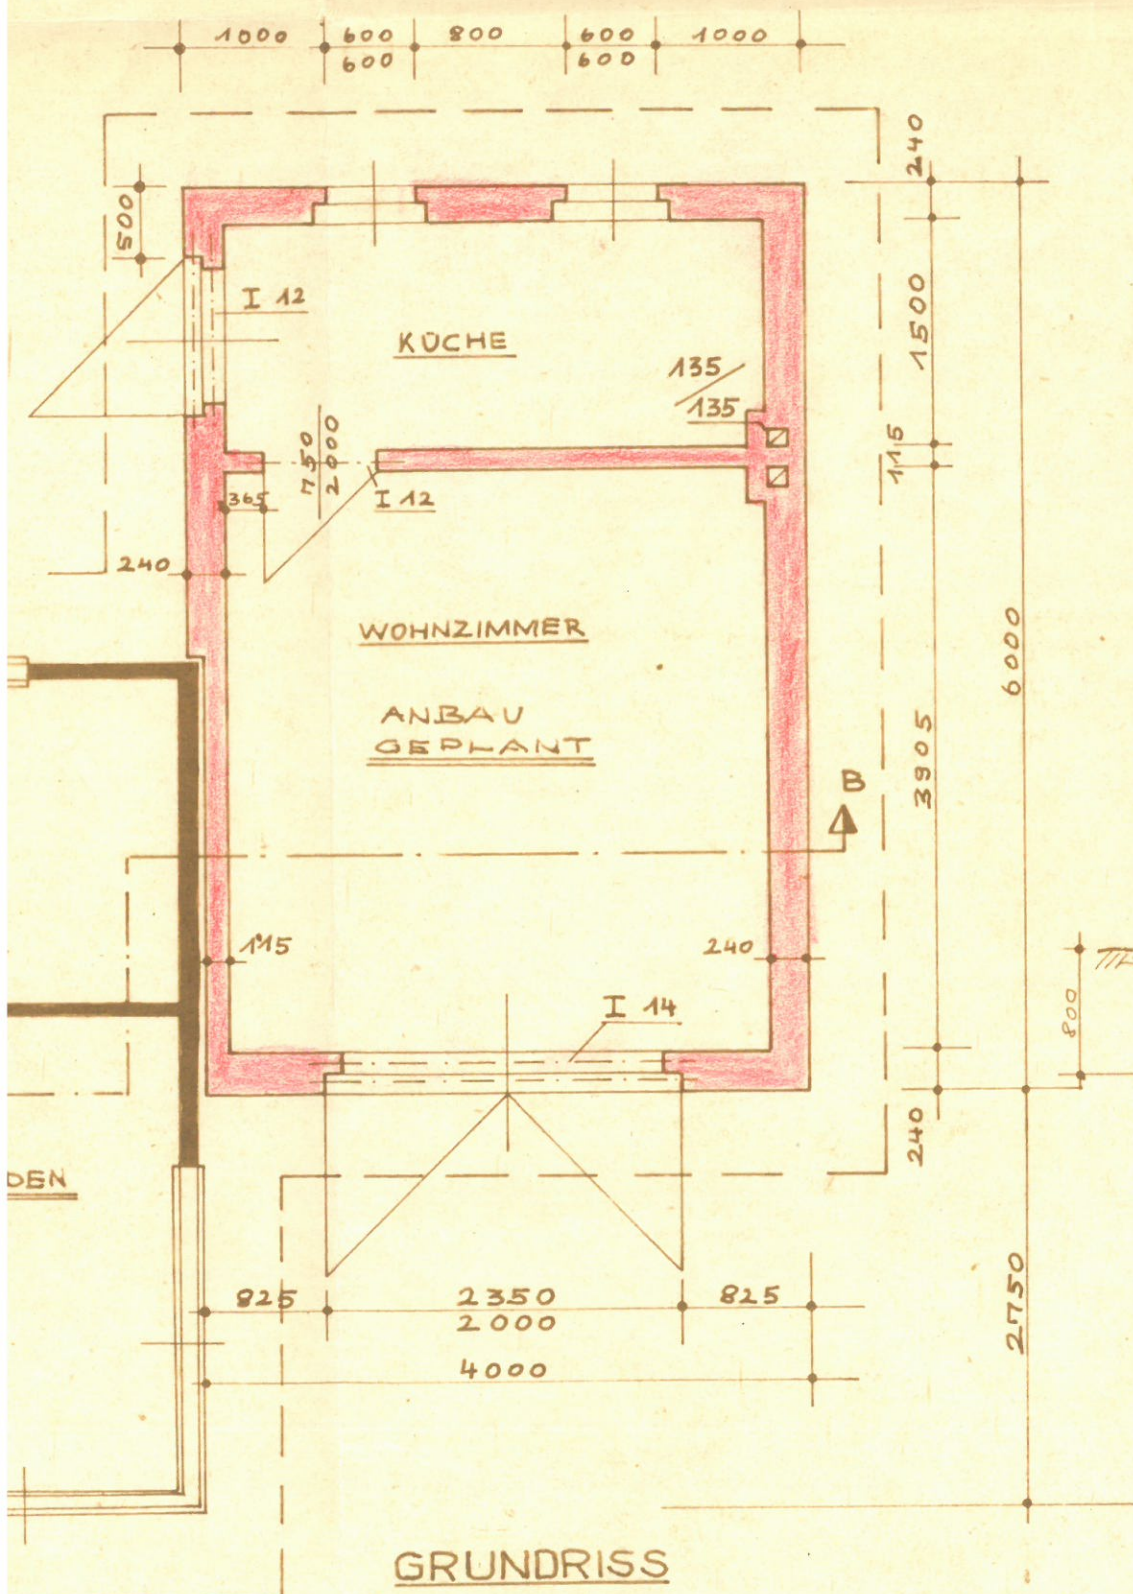

Schnitt A-B

BR/ *S. Lehmann* 7
Bauanzeige genehmigt auf Grund
der Anordnung Nr. 6 zur DBO vom
15.5.61 (G. Bl. II/61 Seite 229)
Ständige Kommission für
Bau- und Wohnungswesen

12.7.77
Baukommission 20-
Wernsdorf

WOCHENENDHAUS TYP WE 3/63 - ANBAU

ORTSCHAFT WERNSDORF
AUGUST-BEBEL-STR.
M 1:50

S. LEHMANN

CANAL


20.00



GRUNDSTÜCK
ADLOW


50.00

GEPLANT

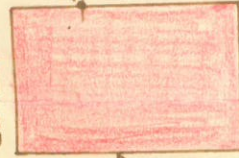

2.00

6.00

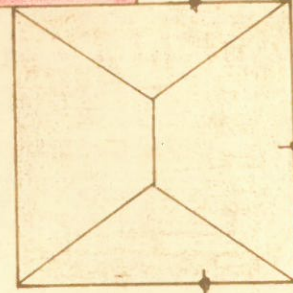

6.50

11.20

BEBEL-STR.