


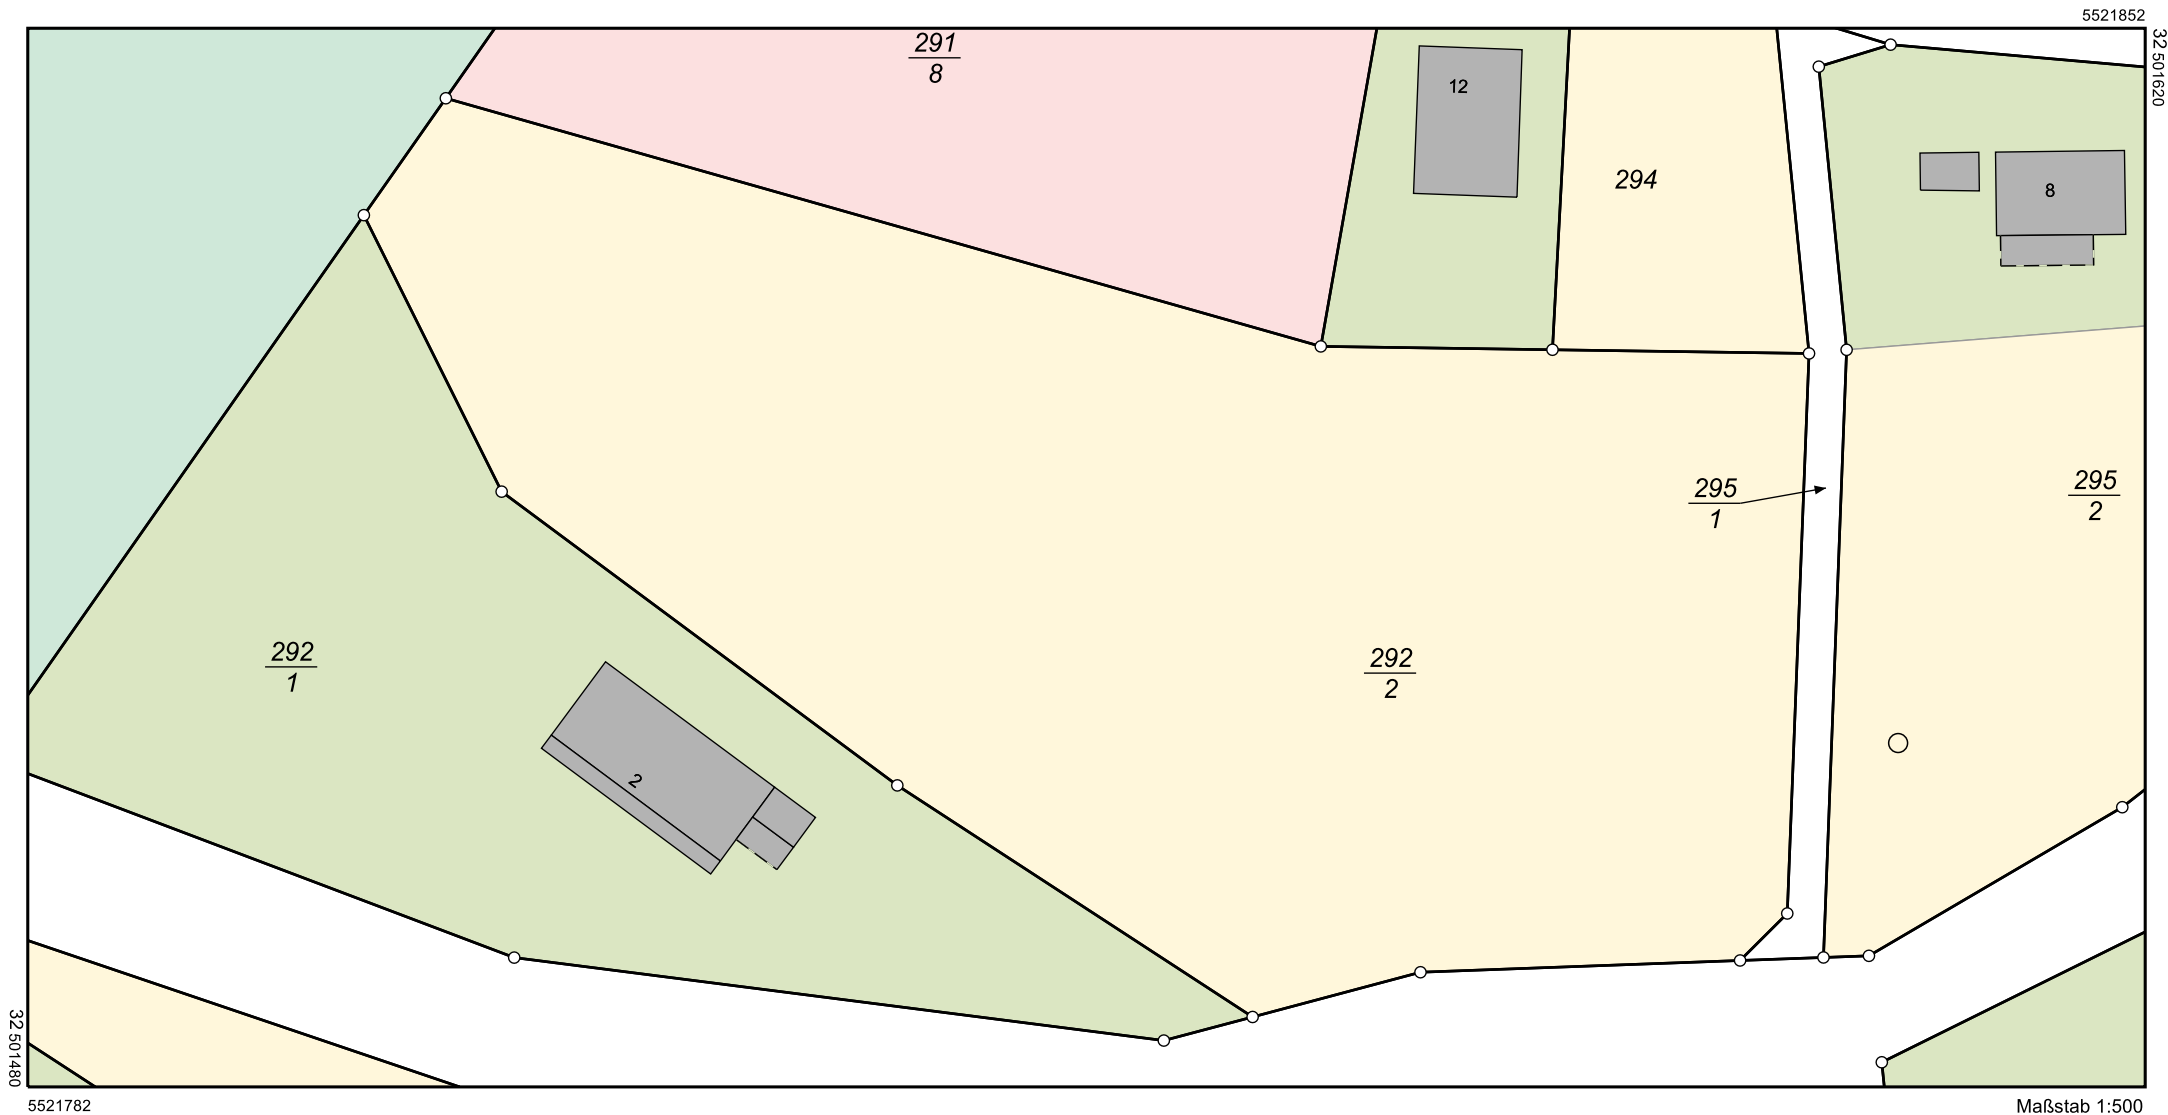

0 5 10 15 Meter

Dieser Auszug wurde maschinell erstellt.



Flurstück: 292/2
Flur: 1
Gemarkung: Wald-Amorbach

Amt für Bodenmanagement Heppenheim

Odenwaldstraße 6
64646 Heppenheim (Bergstraße)

Gemeinde: Breuberg
Kreis: Odenwaldkreis
Regierungsbezirk: Darmstadt

Maßstab 1:500

Auszug aus dem Liegenschaftskataster

Liegenschaftskarte 1:500

Hessen
Erstellt am 05.12.2024

Antrag: 202752760-1

AZ: KB 3829426