


STRAÙE

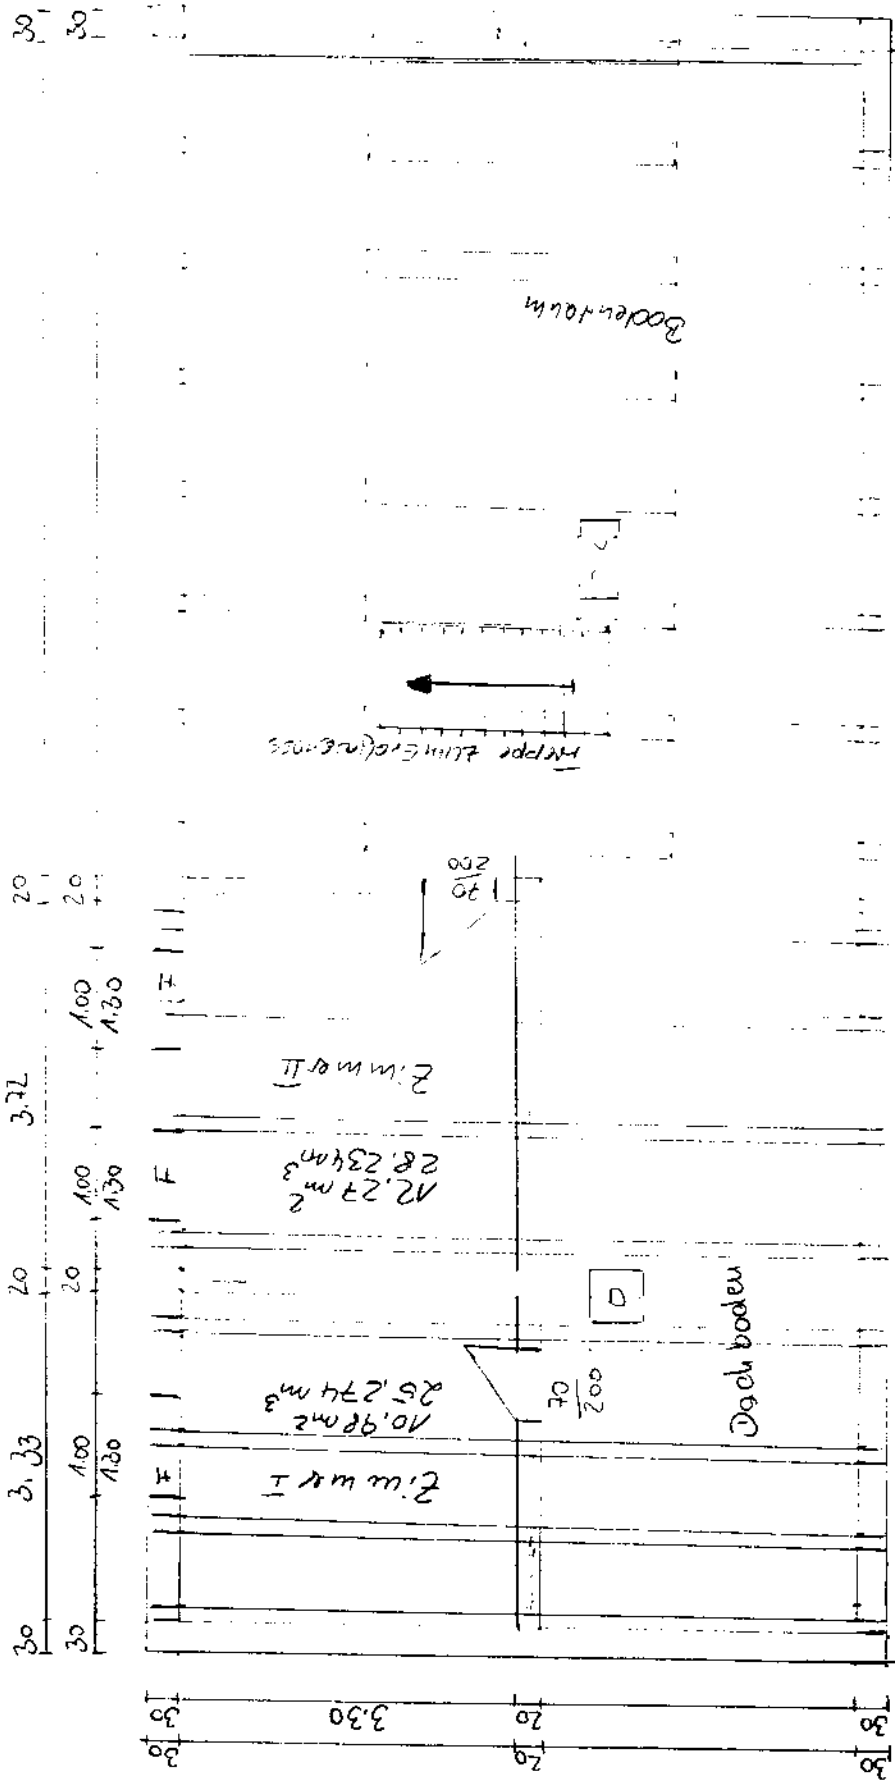

Maßstabhaus

Raumhöhe in beiden  
Dachgeschossen stimmen 2,30

Dachgeschoss 1:75