


# Büroflächen / Coworking Space 1. OG

Stockumer Straße 28, 58453 Witten, Nordrhein-Westfalen, DE

GESAMTFLÄCHE: 270.00 m<sup>2</sup> • NUTZFLÄCHE: 270.00 m<sup>2</sup> • ETAGE: 1 • EINZELBÜROS: 7

## ▼ 1. Stock

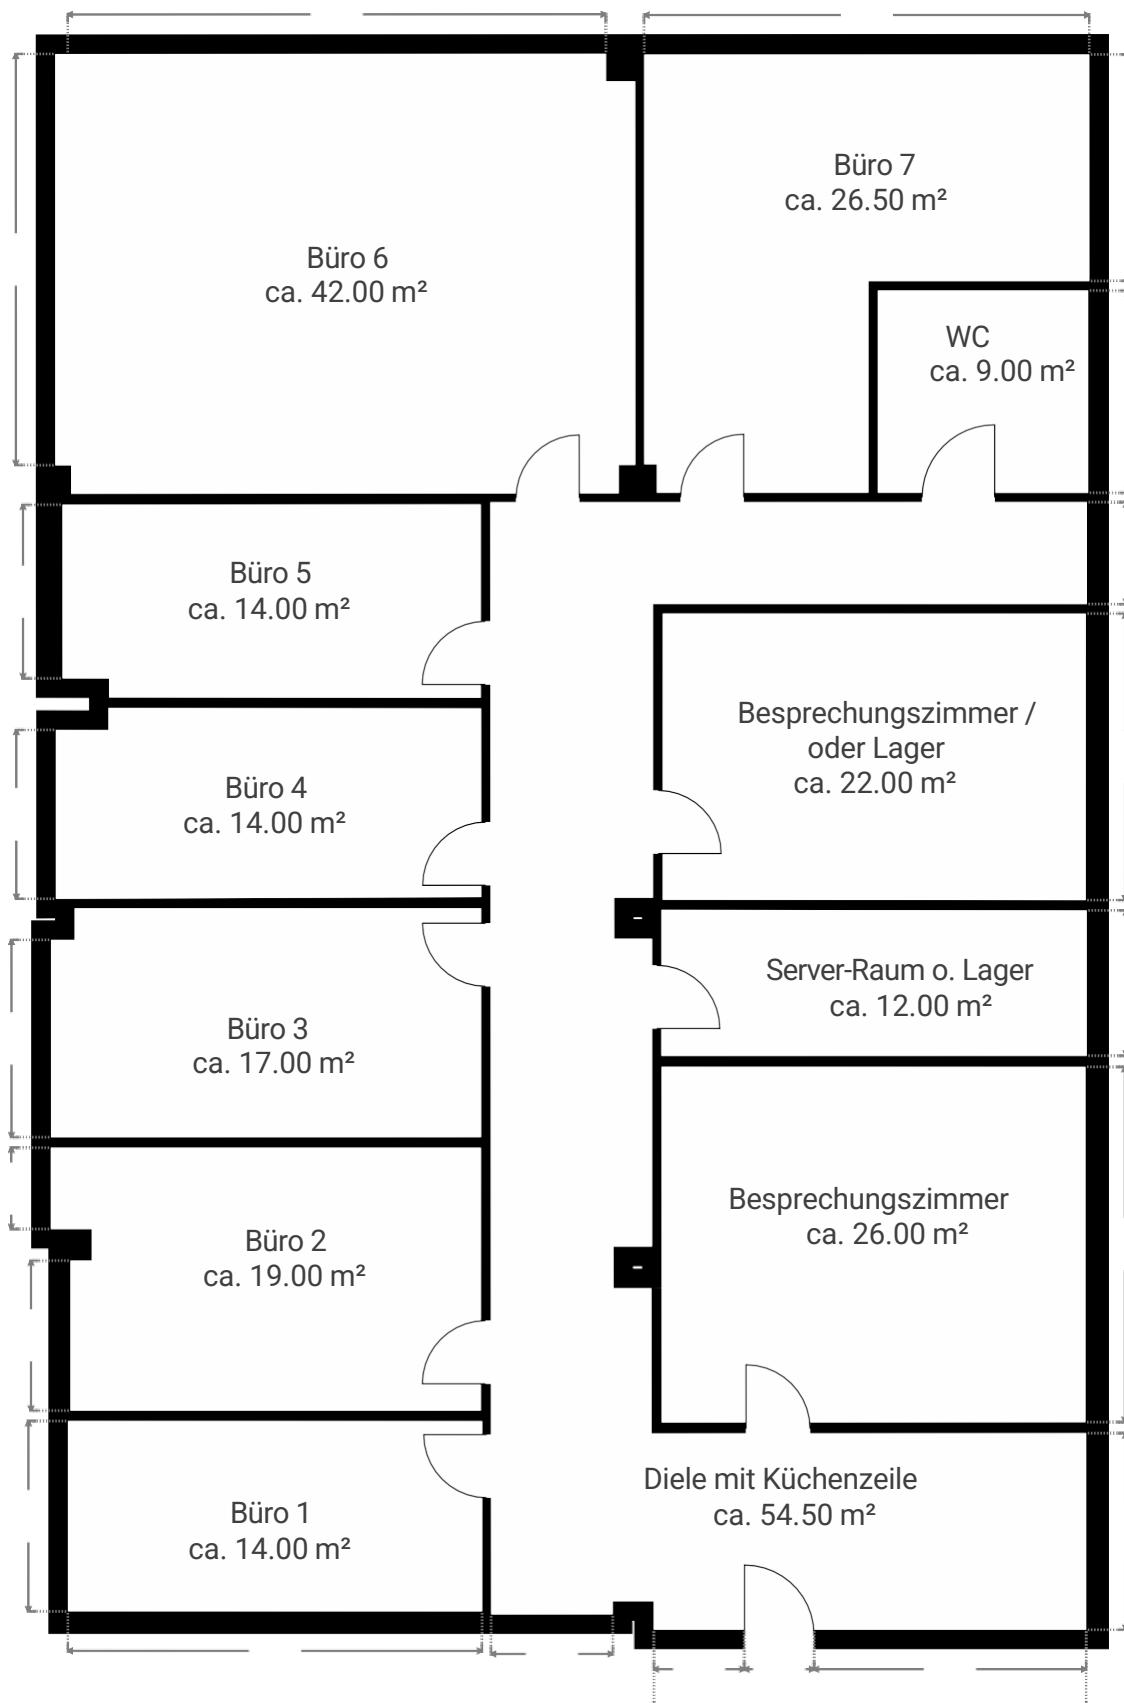

Dieser Grundriss wird ohne jegliche Garantie geliefert.  
Für die Richtigkeit wird keine Haftung übernommen.