
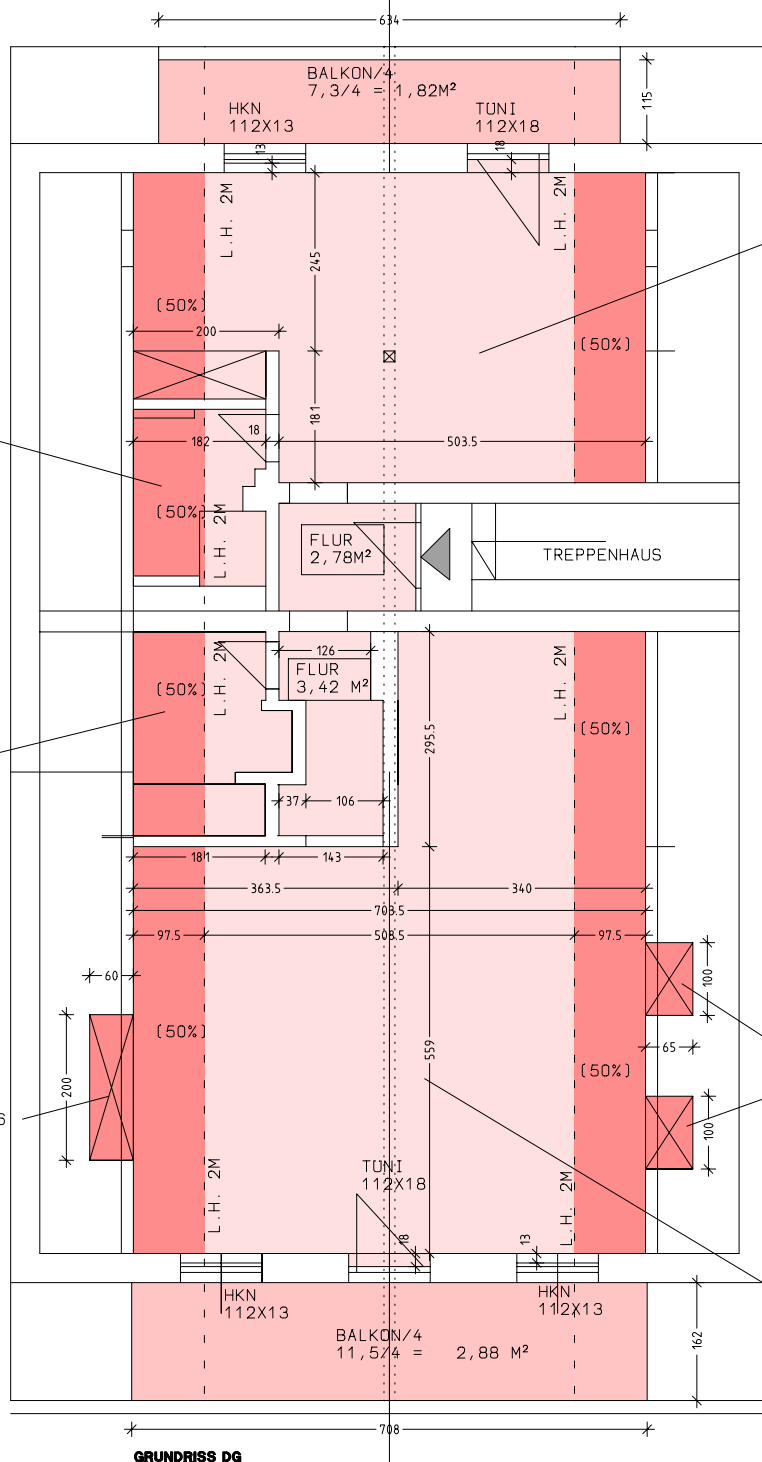


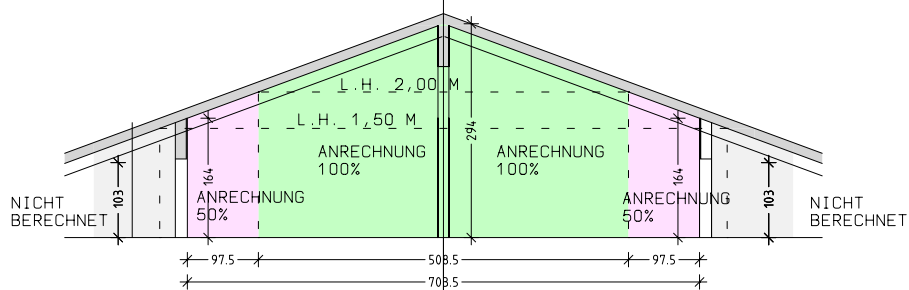

BAD
BRUTTO 4,28
ABZUGL
(2,24/2)= 3,16 M²

BAD
BRUTTO 5,31
ABZUGL
(2,73/2)= 3,95 M²

EINBAUREGAL
200X0,60 H=1,16
(50%)

WOHNEN
BRUTTO 27,75
ABZUGL
(3,03+4,16):2=-3,60
ERGIBT: ANRECHNBARE WF =24,15M²

2 EINBAUSCHRÄNKE
100X0,65 H=1,16
(50%)

WOHNEN/KÜCHE
BRUTTO 52,07
ABZUGL
(5,45+8,34+ 2,50):2 = - 8,15 M²
ERGIBT: ANRECHNBARE WF =43,92 M²