
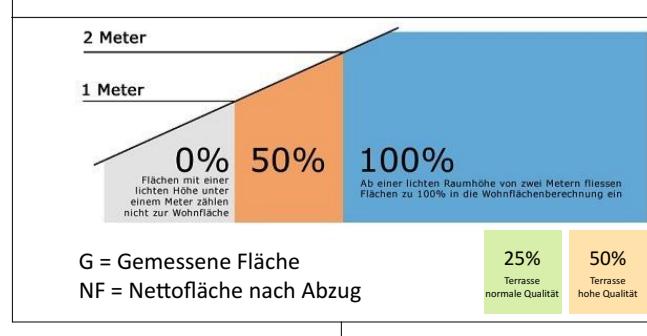


Wohnfläche Dach 24,04 m²

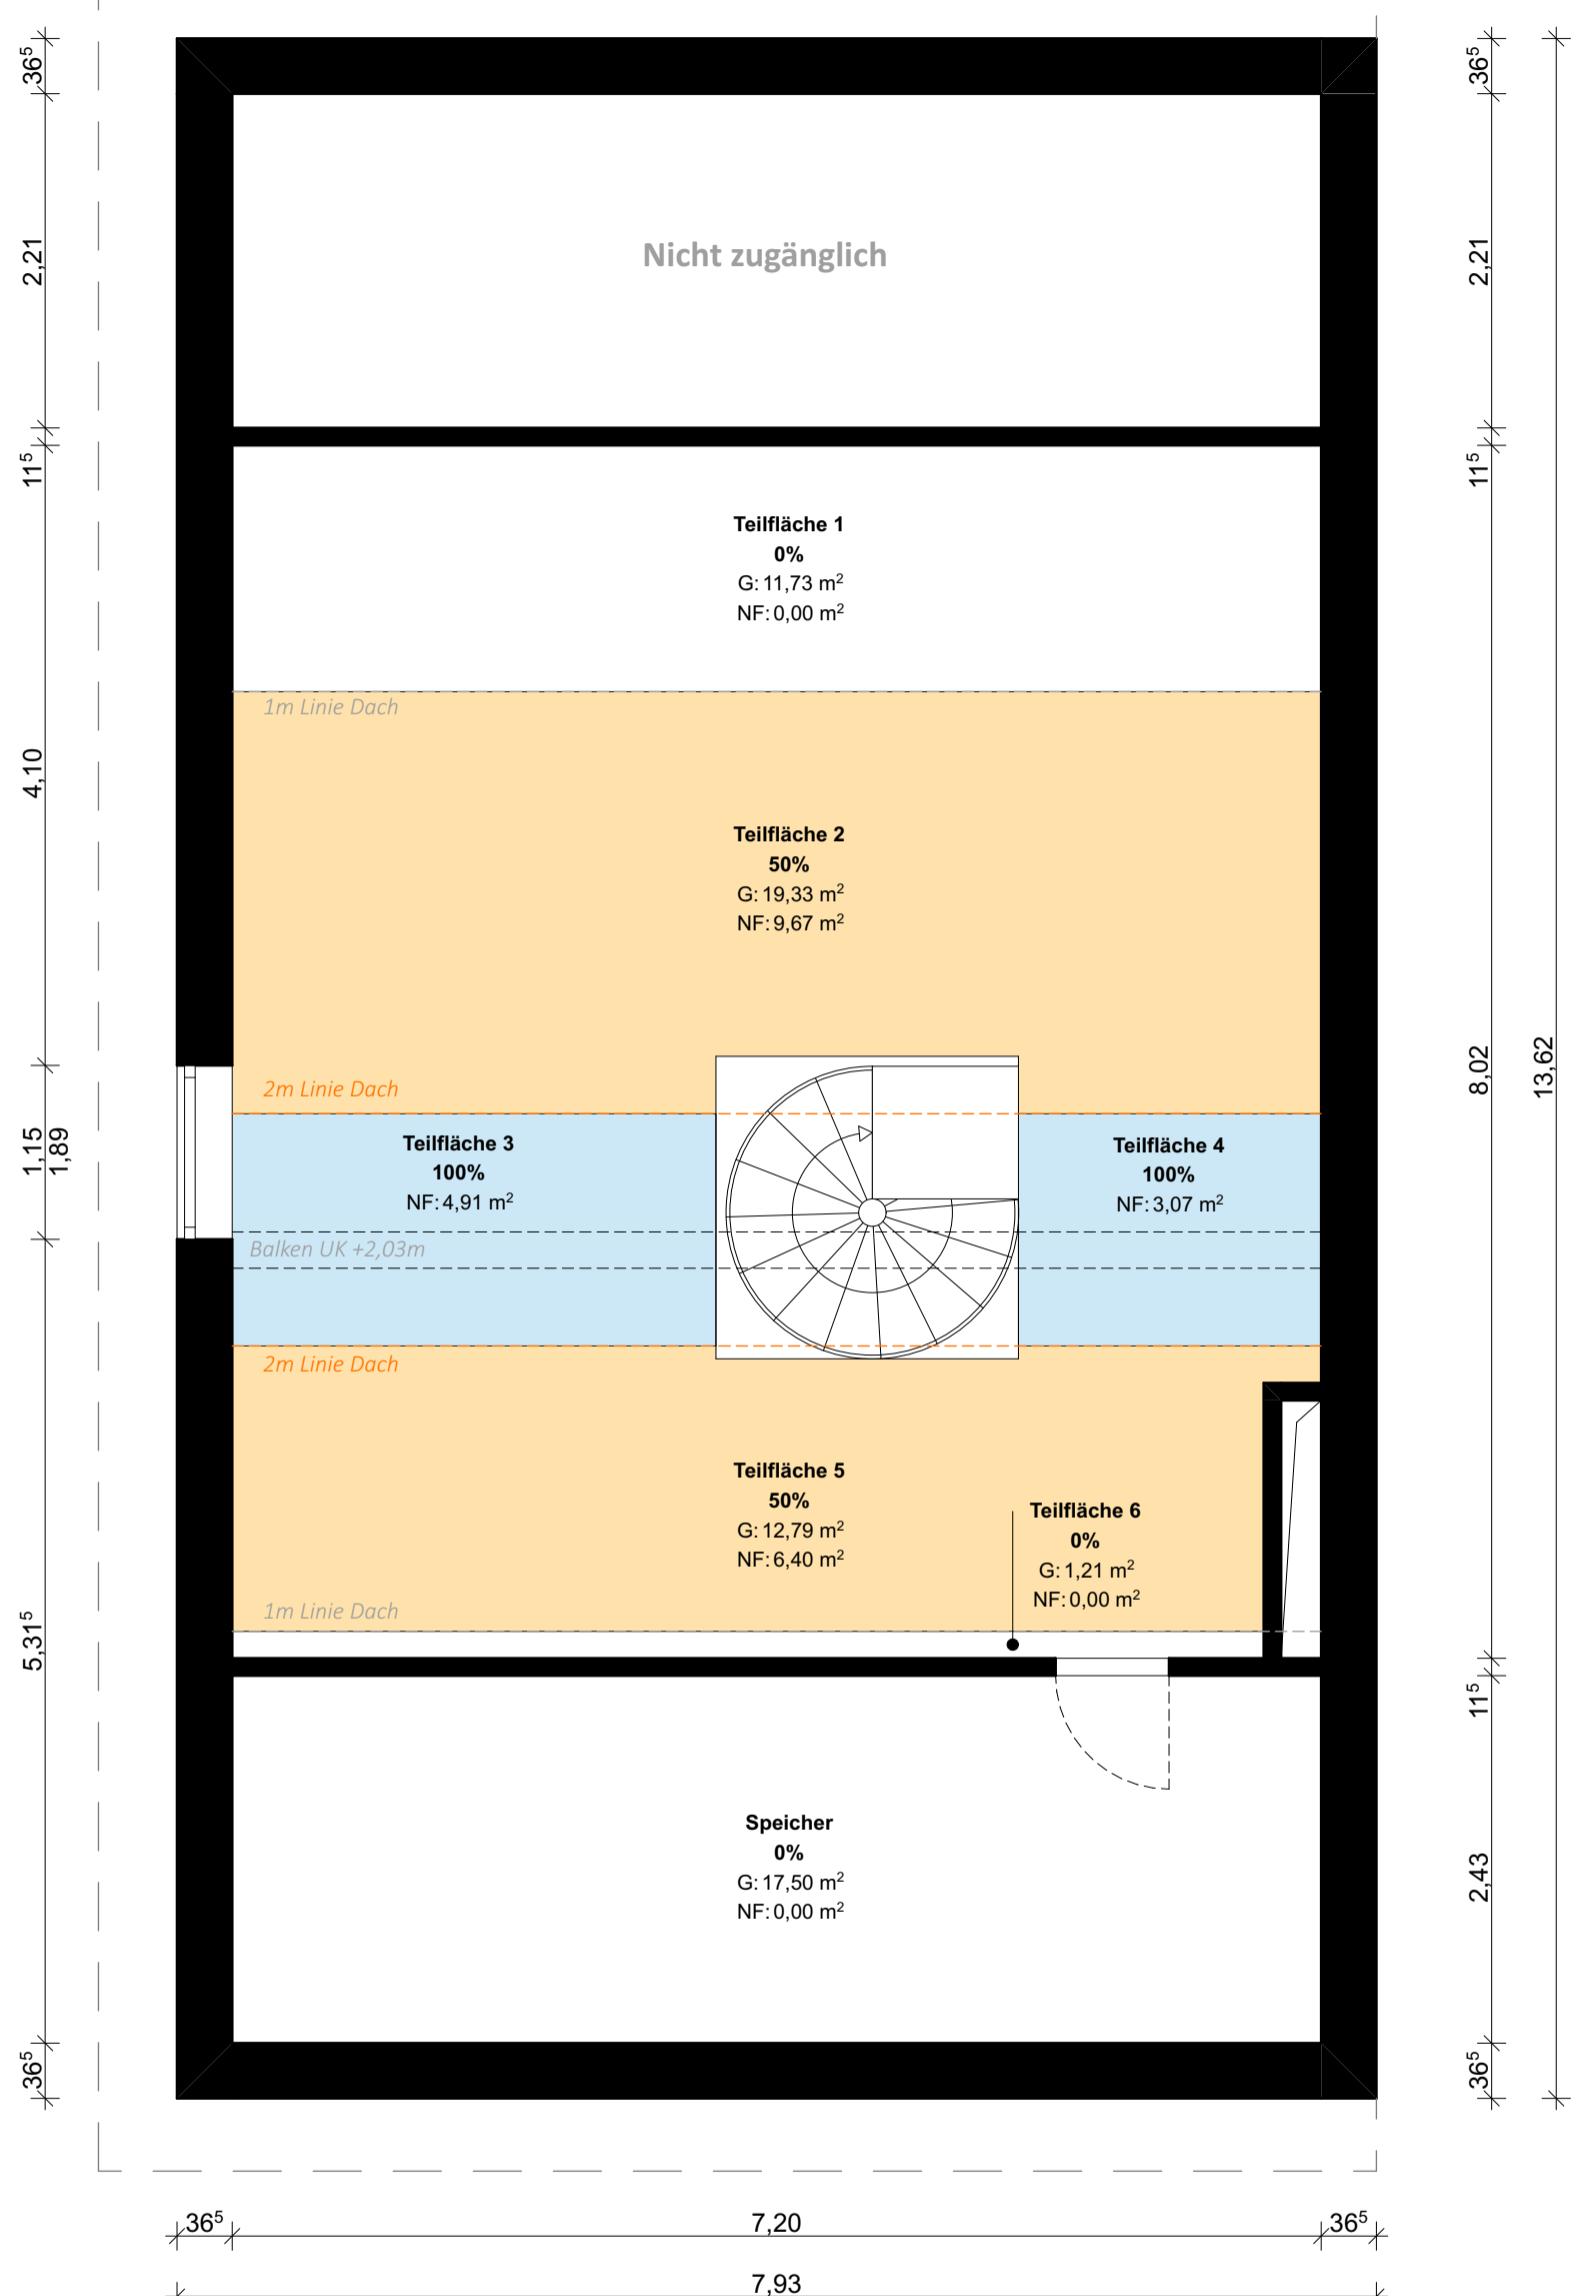

WOHNFLÄCHENBERECHNUNG
Rotäcker 40
76316 Malsch

PLANVERFASSER
Tobias Keller | AL-Nr. 182623
Brückenwiesenweg 2, 76316 Malsch

T. Keller

**Berechnung
Dachgeschoss**

MASSSTAB 1:50 **FORMAT** A3 hoch

DATUM 28.03.25 **PLNUMMER** A-4