


WOHNHAUS - NEUBAU IN DER UHLANDSTR.
DES HERRN THEODOR ENAXINGER. 27

M. 1:100.

GRUNDRISS VOM.
2. OBERGESCHOSS.

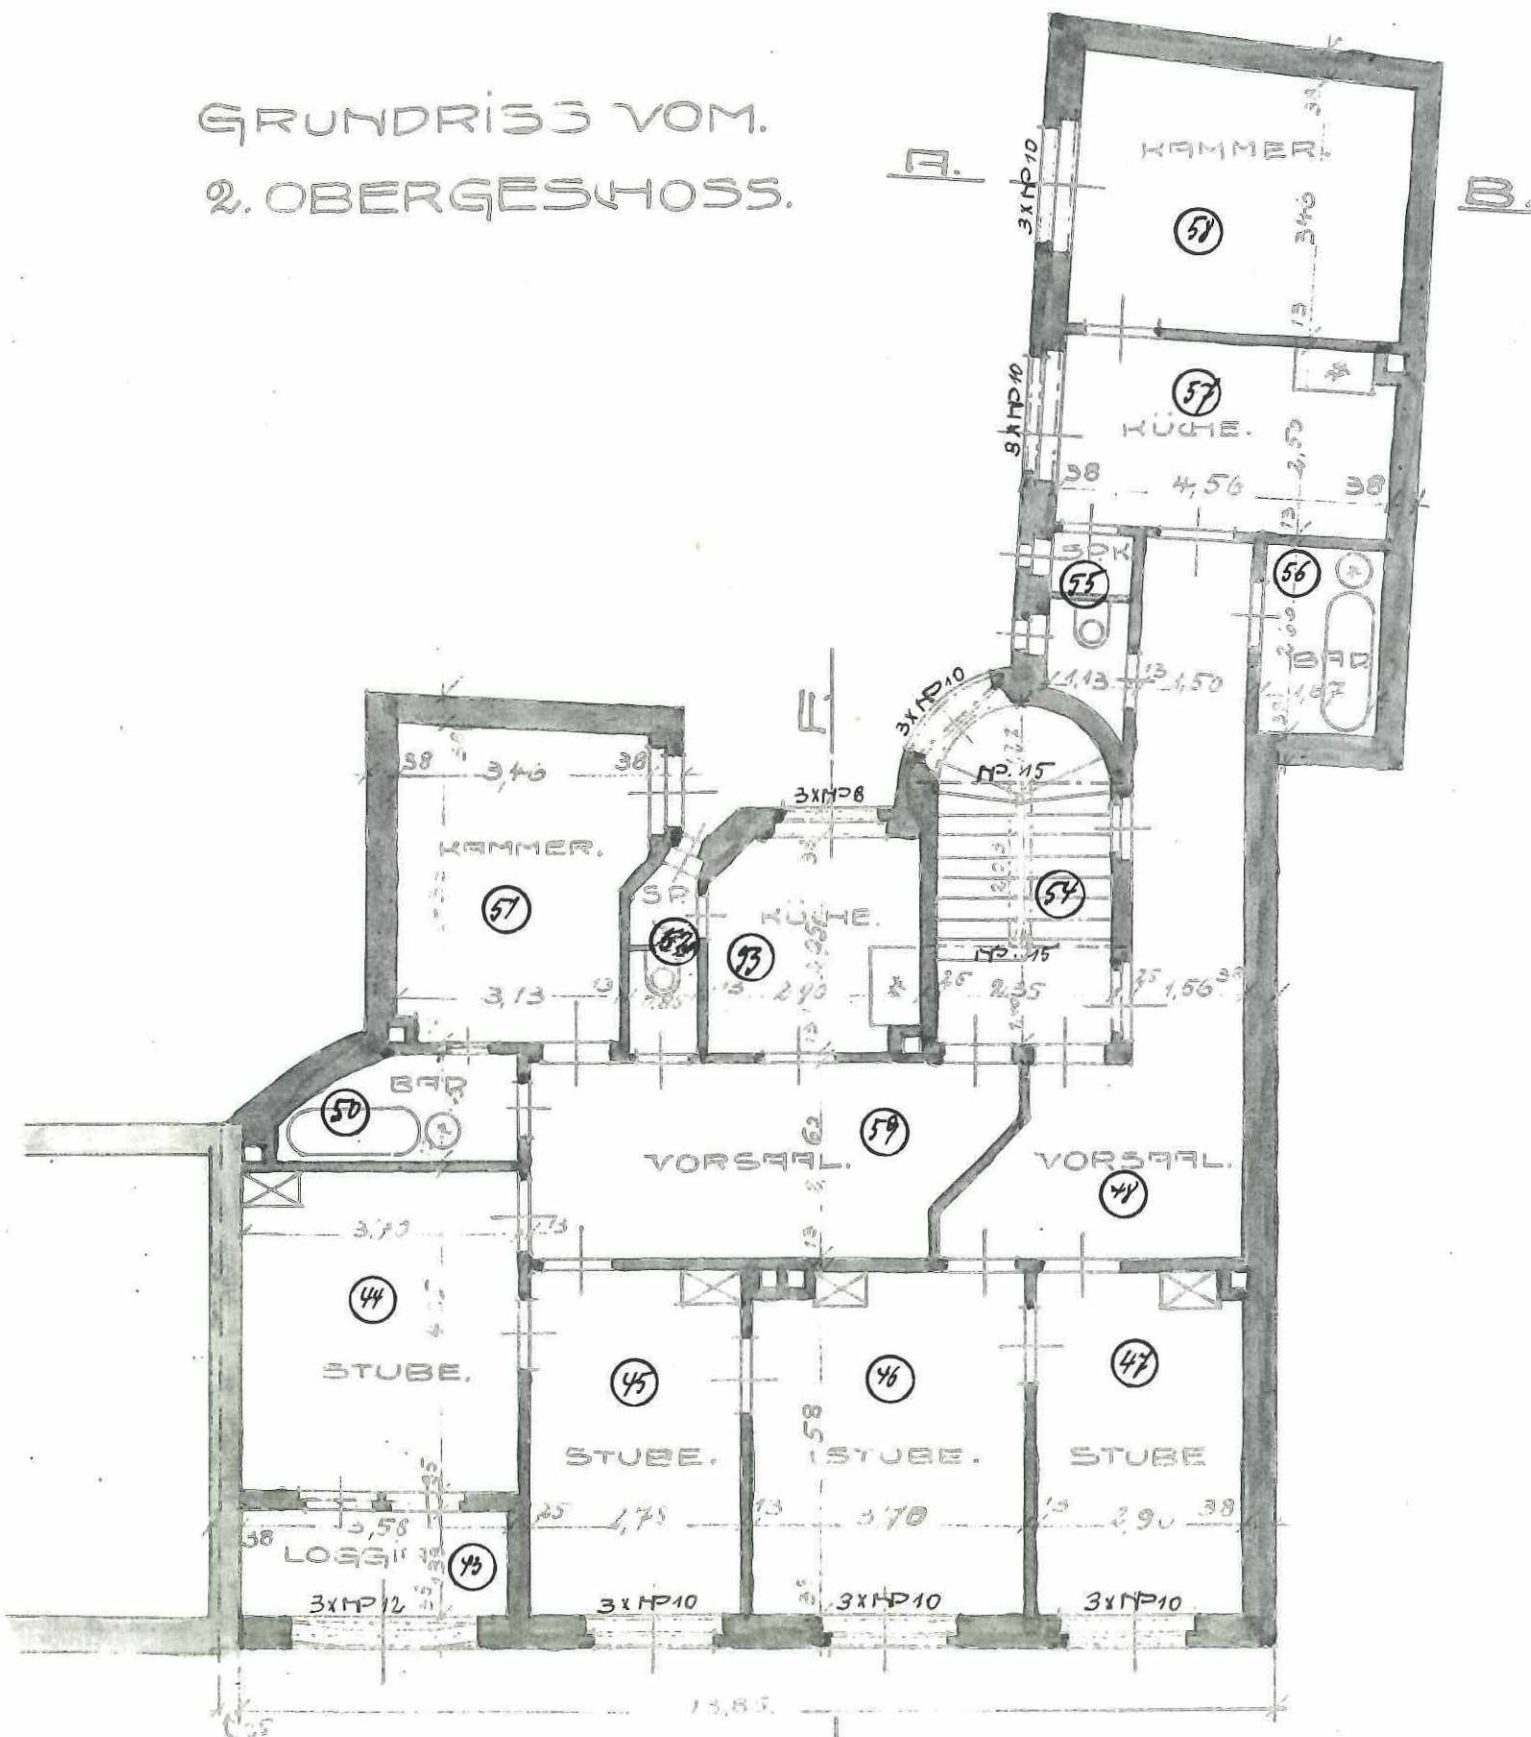

Arch. A. D. Künzler 1911