




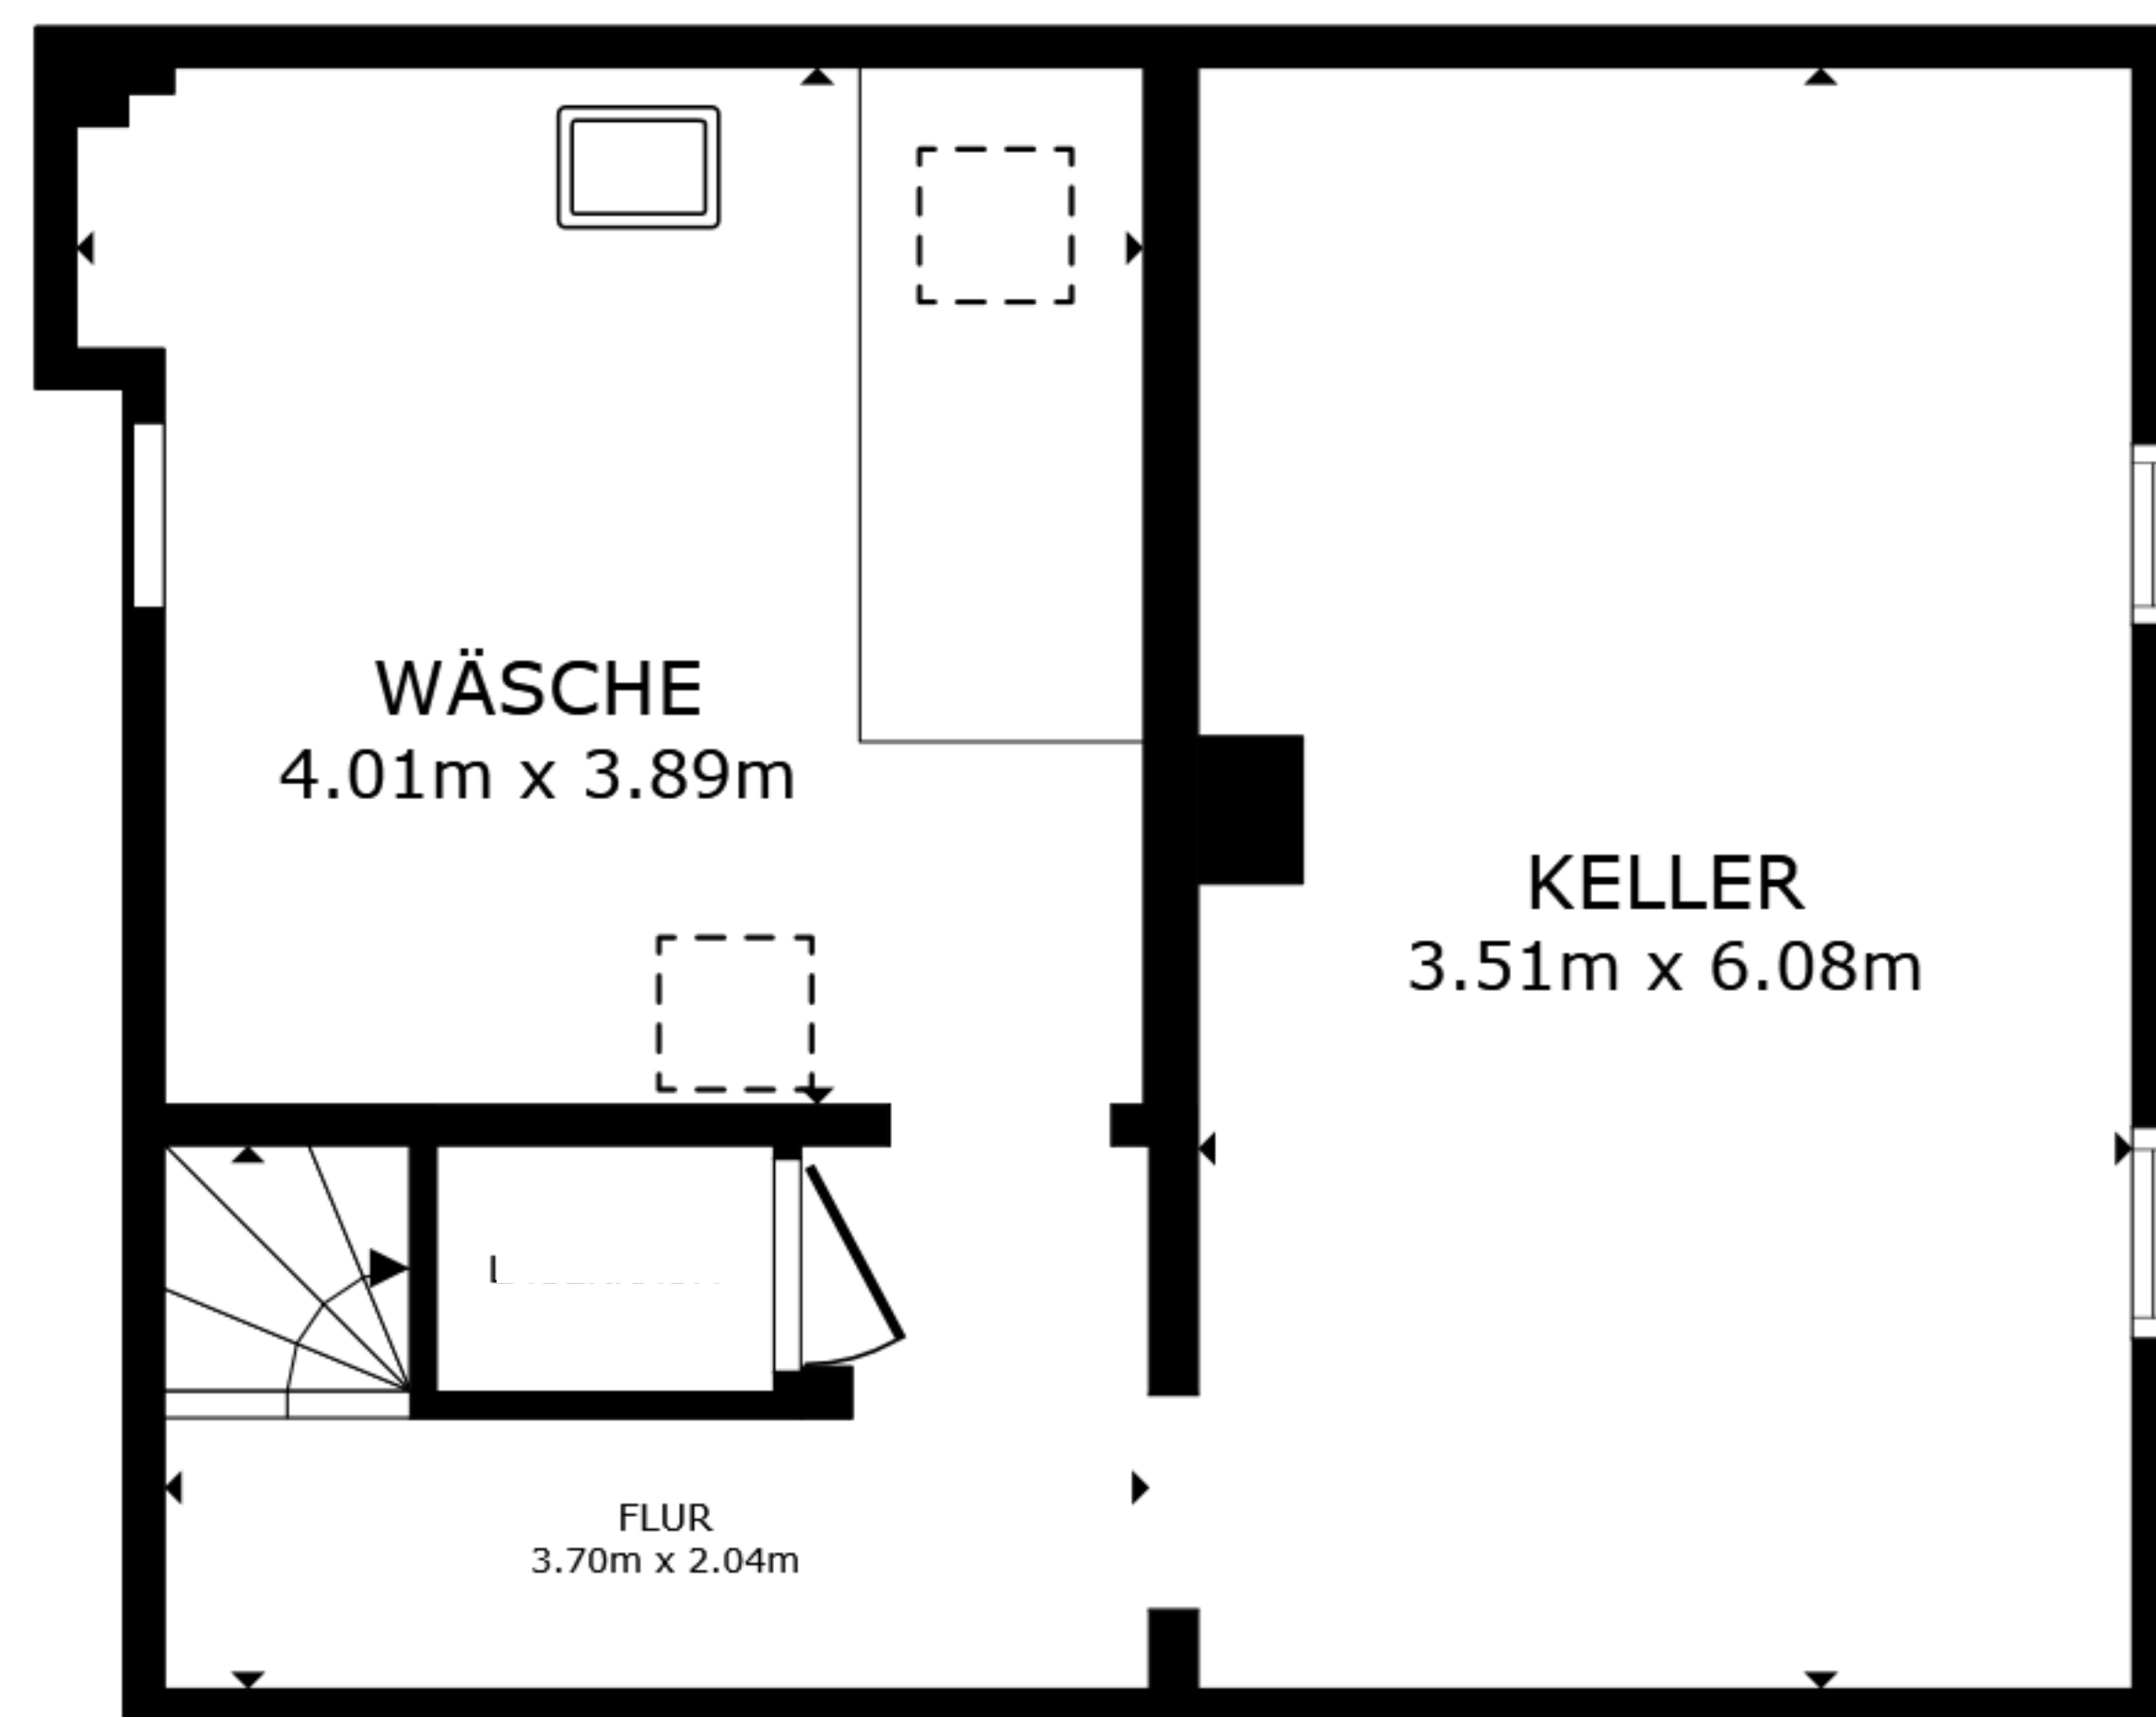

STOCKWERK 1

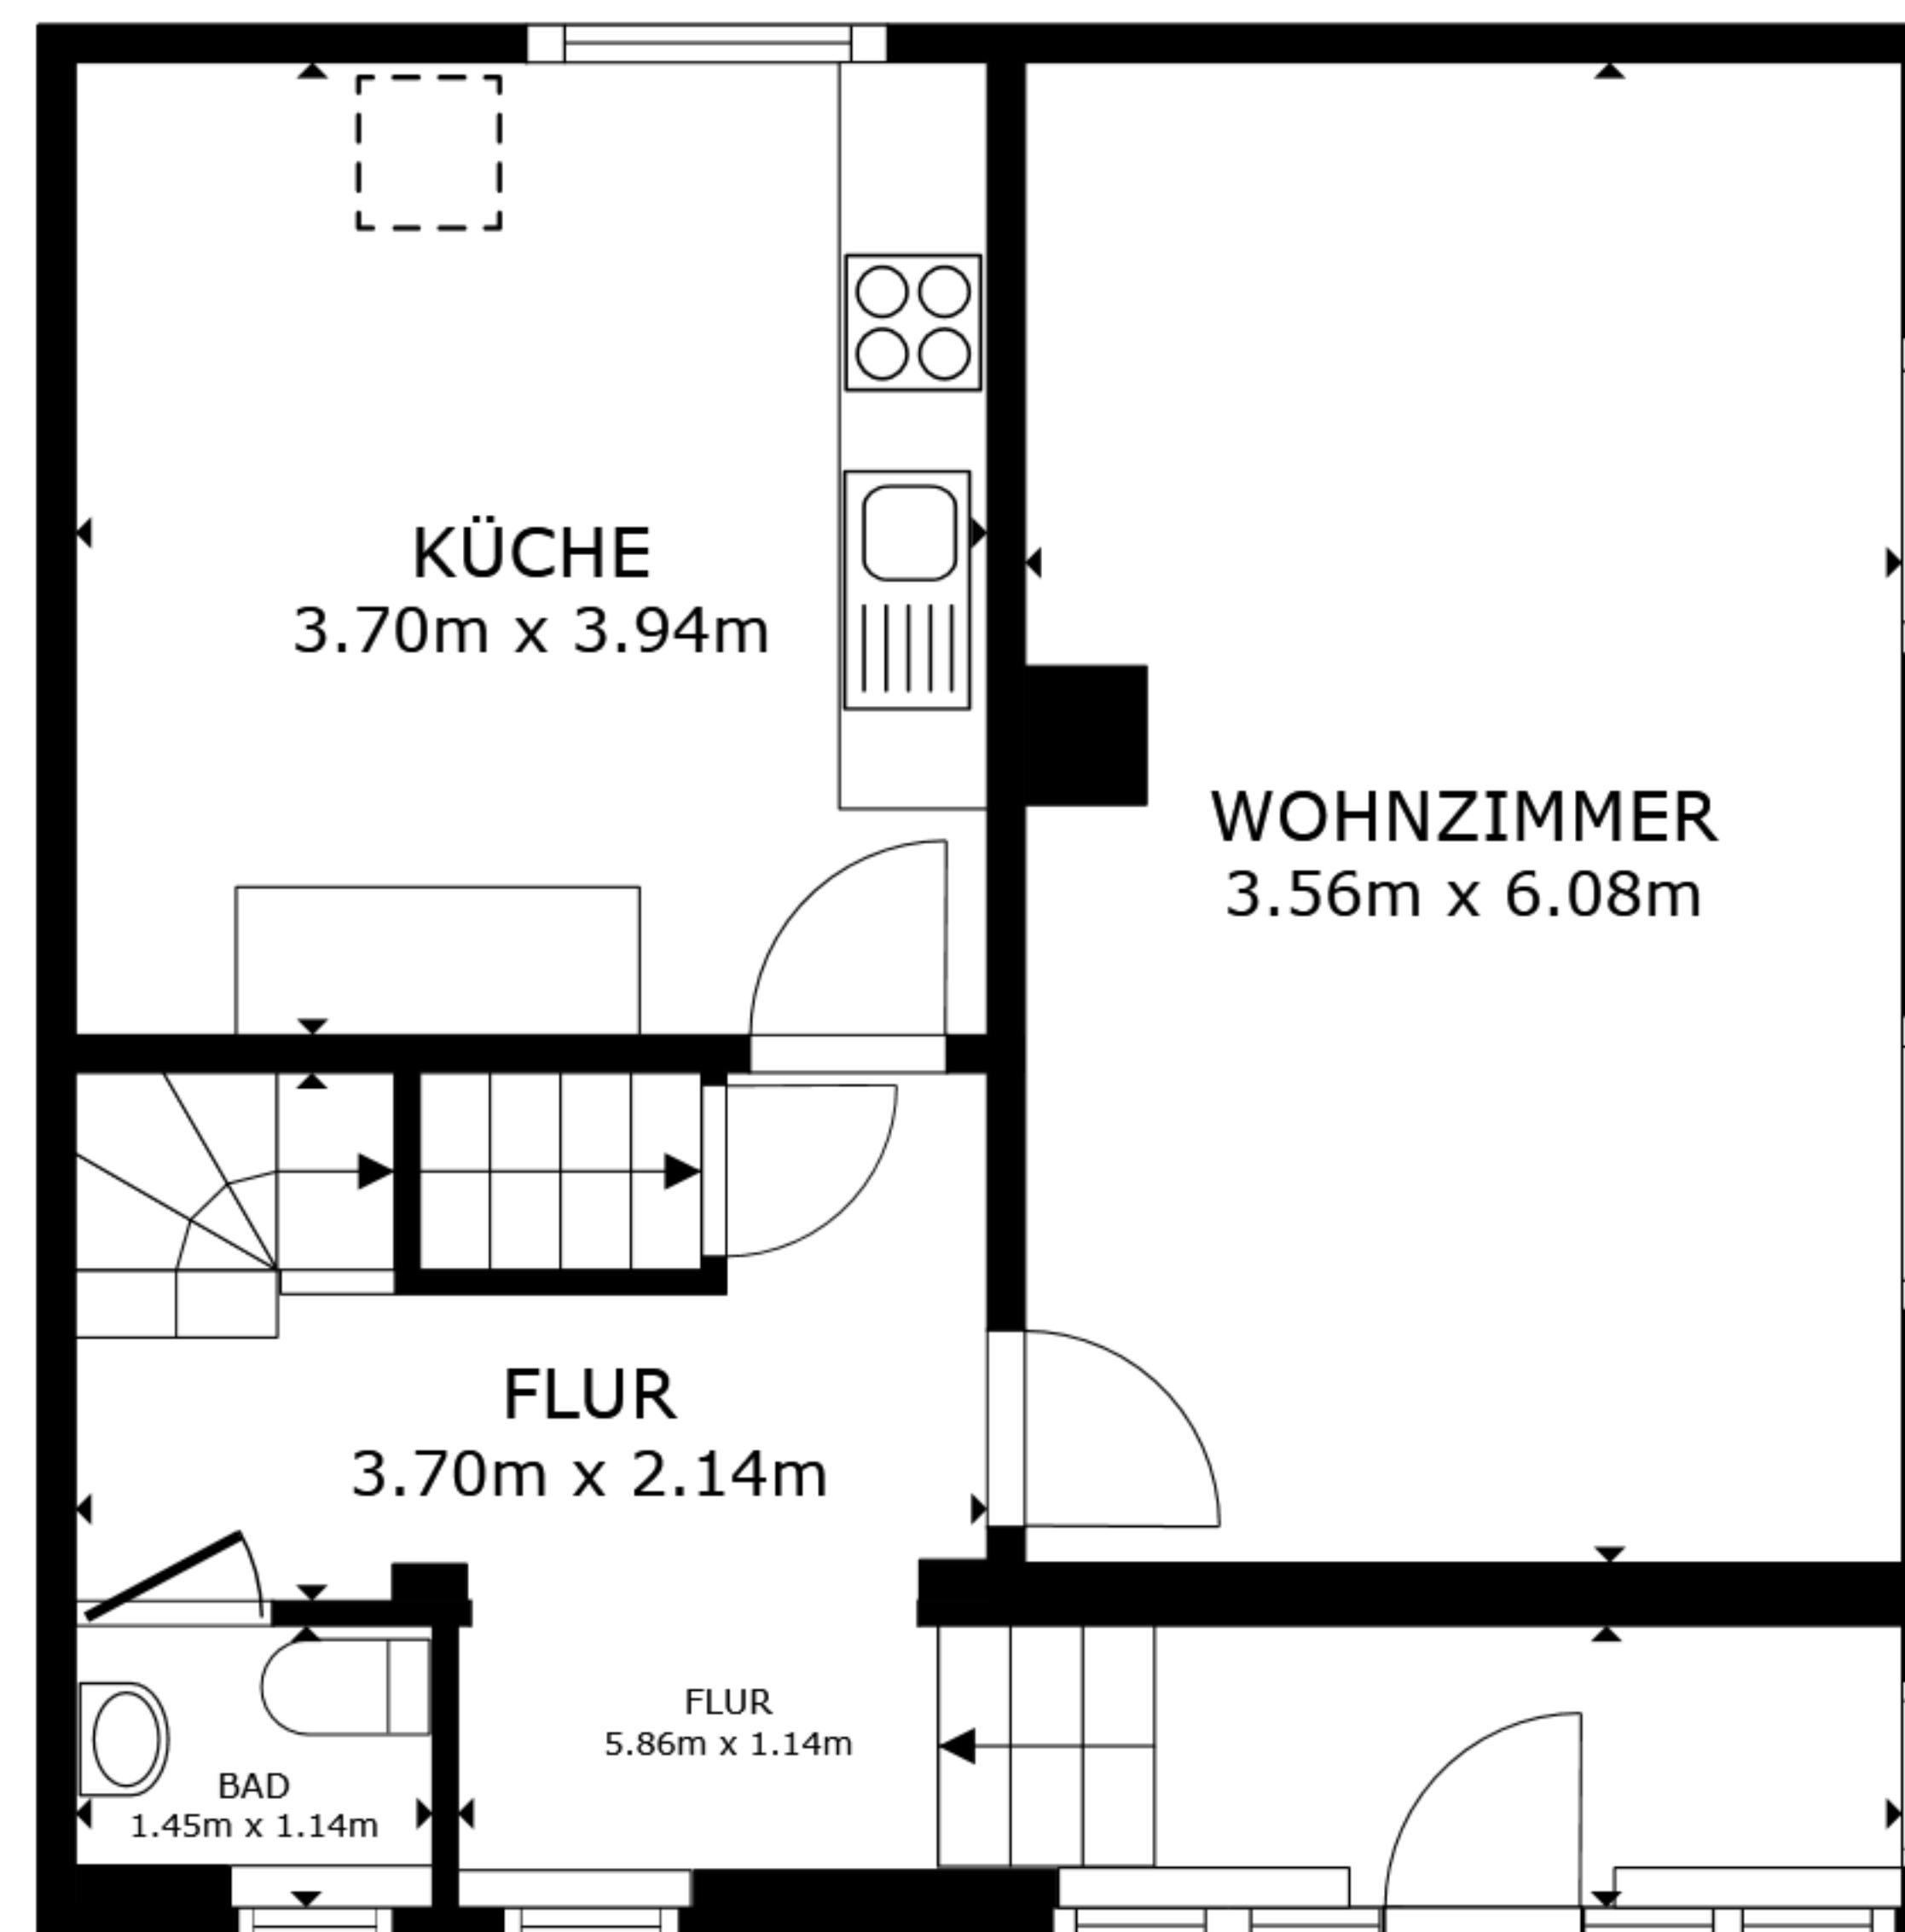

STOCKWERK 2

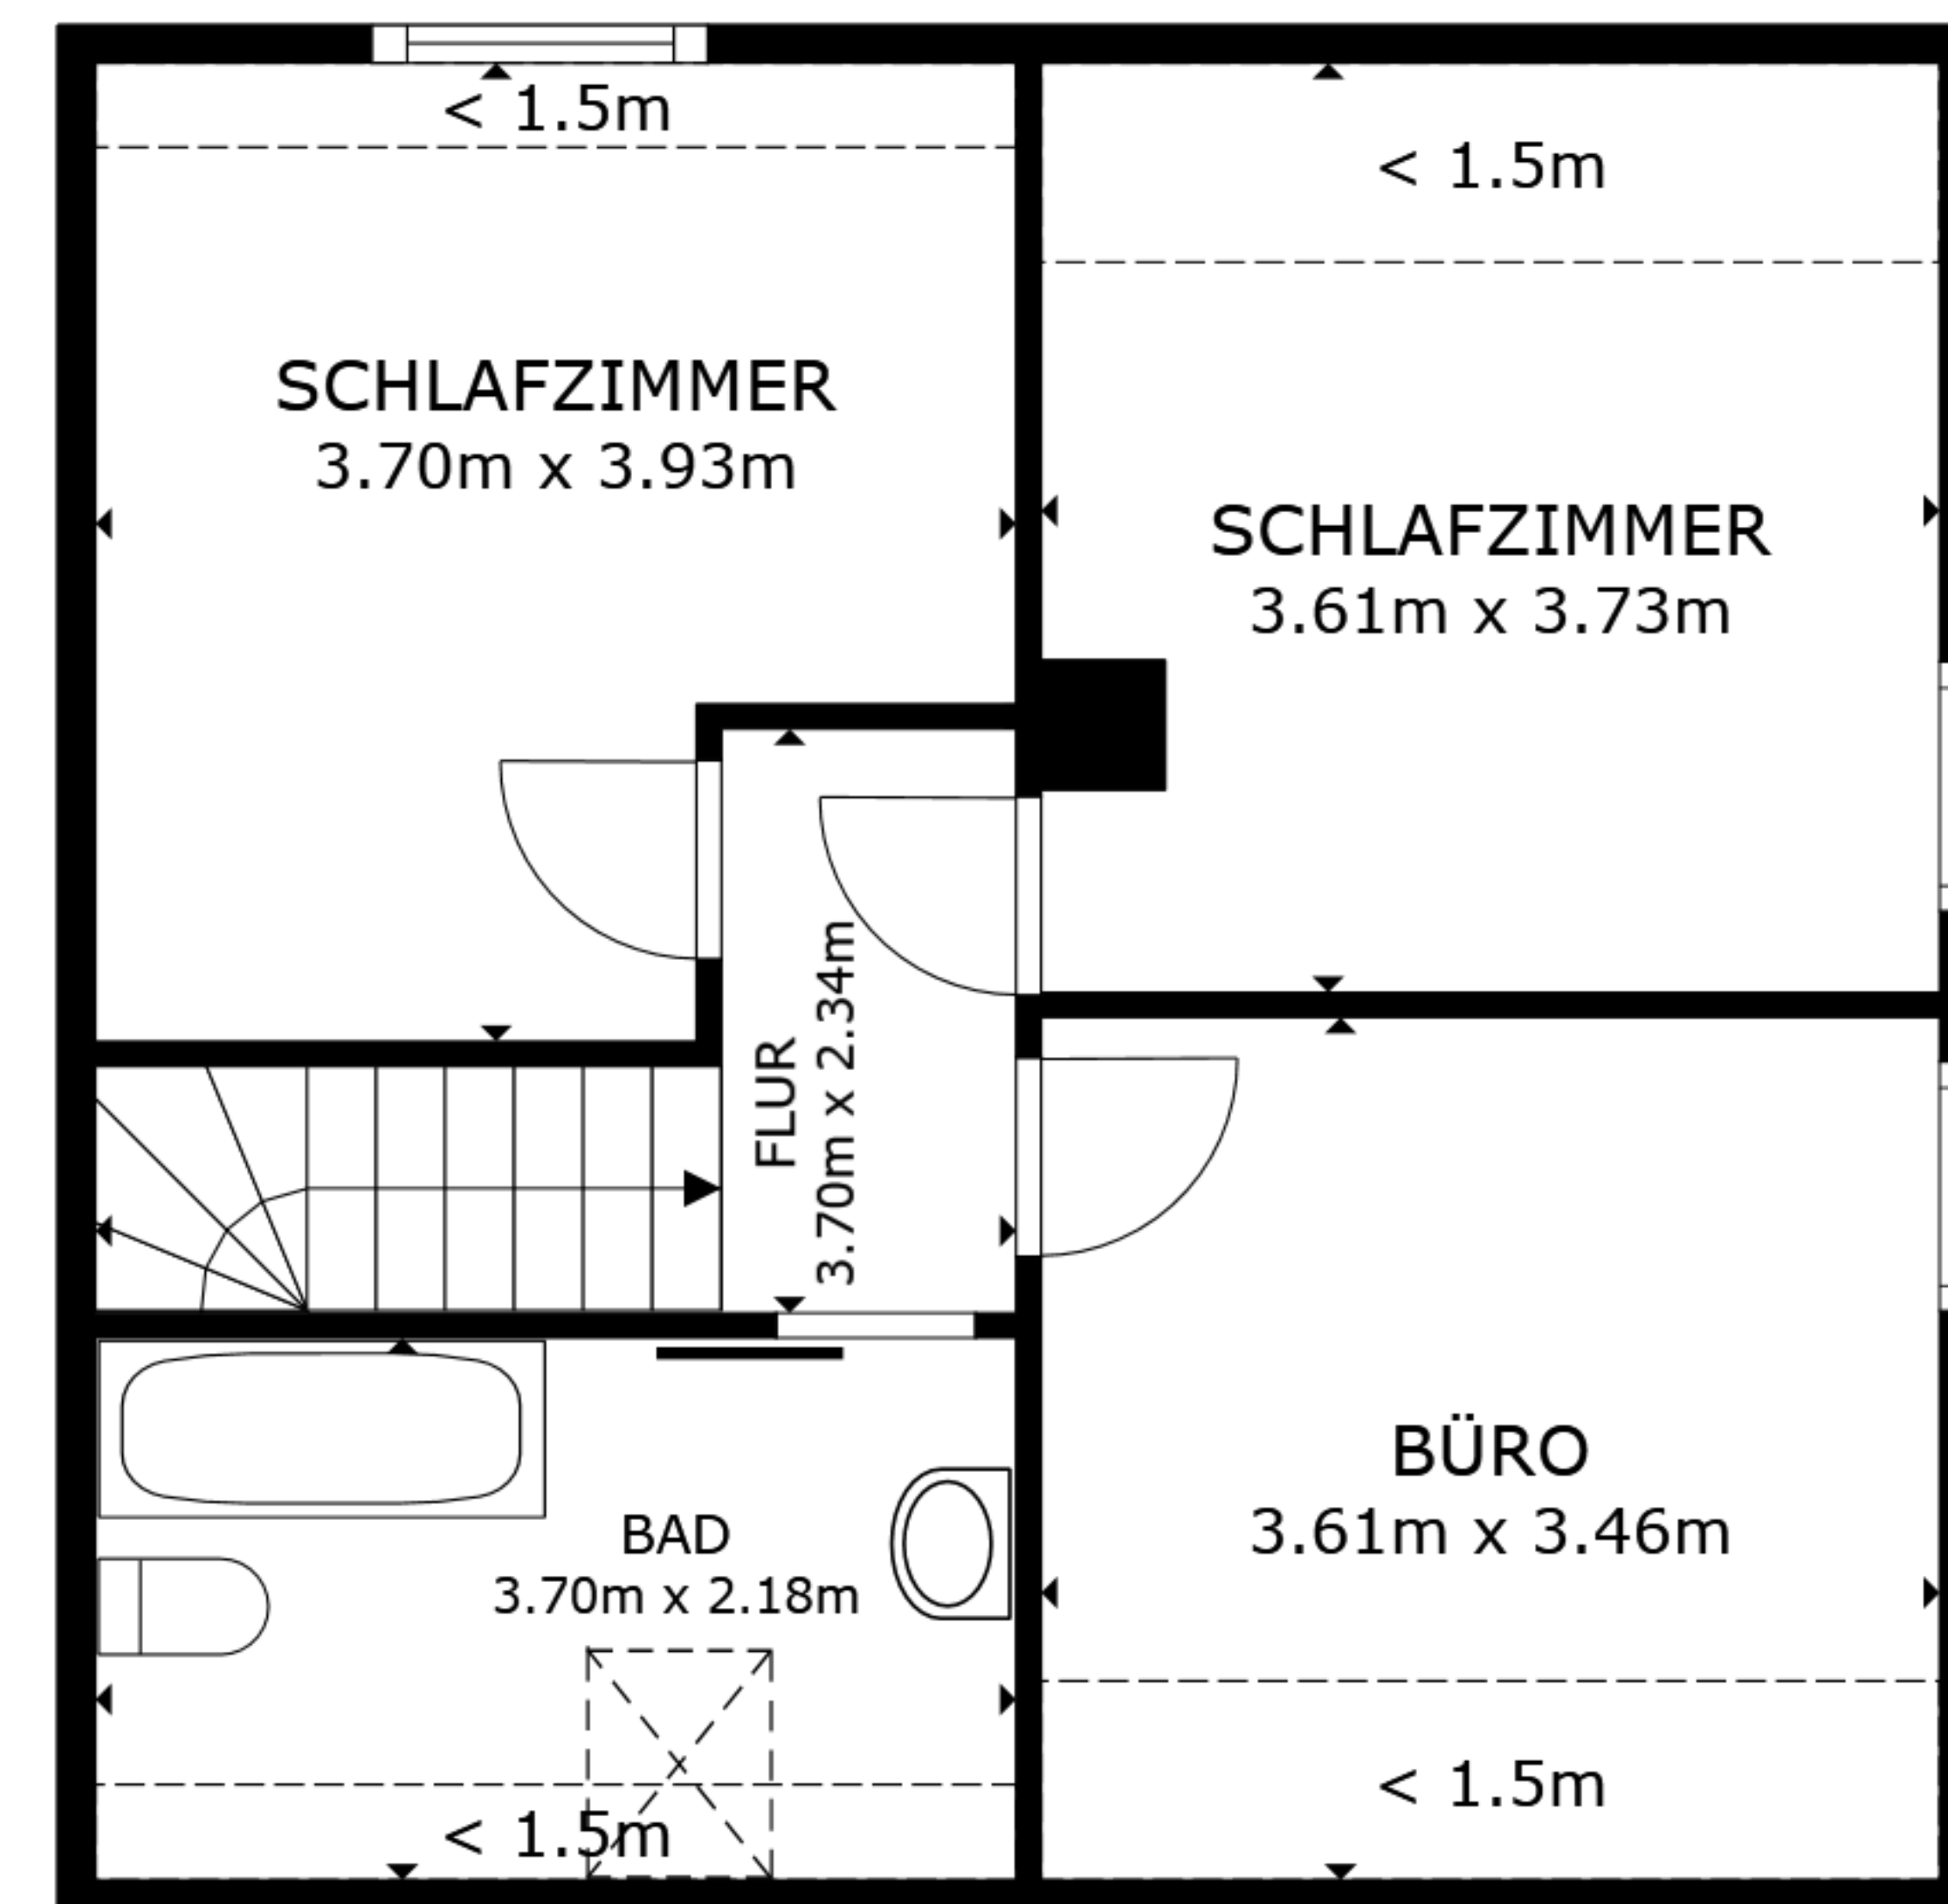

STOCKWERK 3

BRUTTOINNENRAUM
 STOCKWERK 1 45.1 m² STOCKWERK 2 55.2 m² STOCKWERK 3 45.6 m²
 AUSGELASSENE FLÄCHE : REDUZIERTER KOPFFREIHEIT 8.4 m²
 INSGESAMT : 145.8 m²
 ANGABEN OHNE GEWÄHR