



Mittenwalder Straße


Mittenwalder Straße

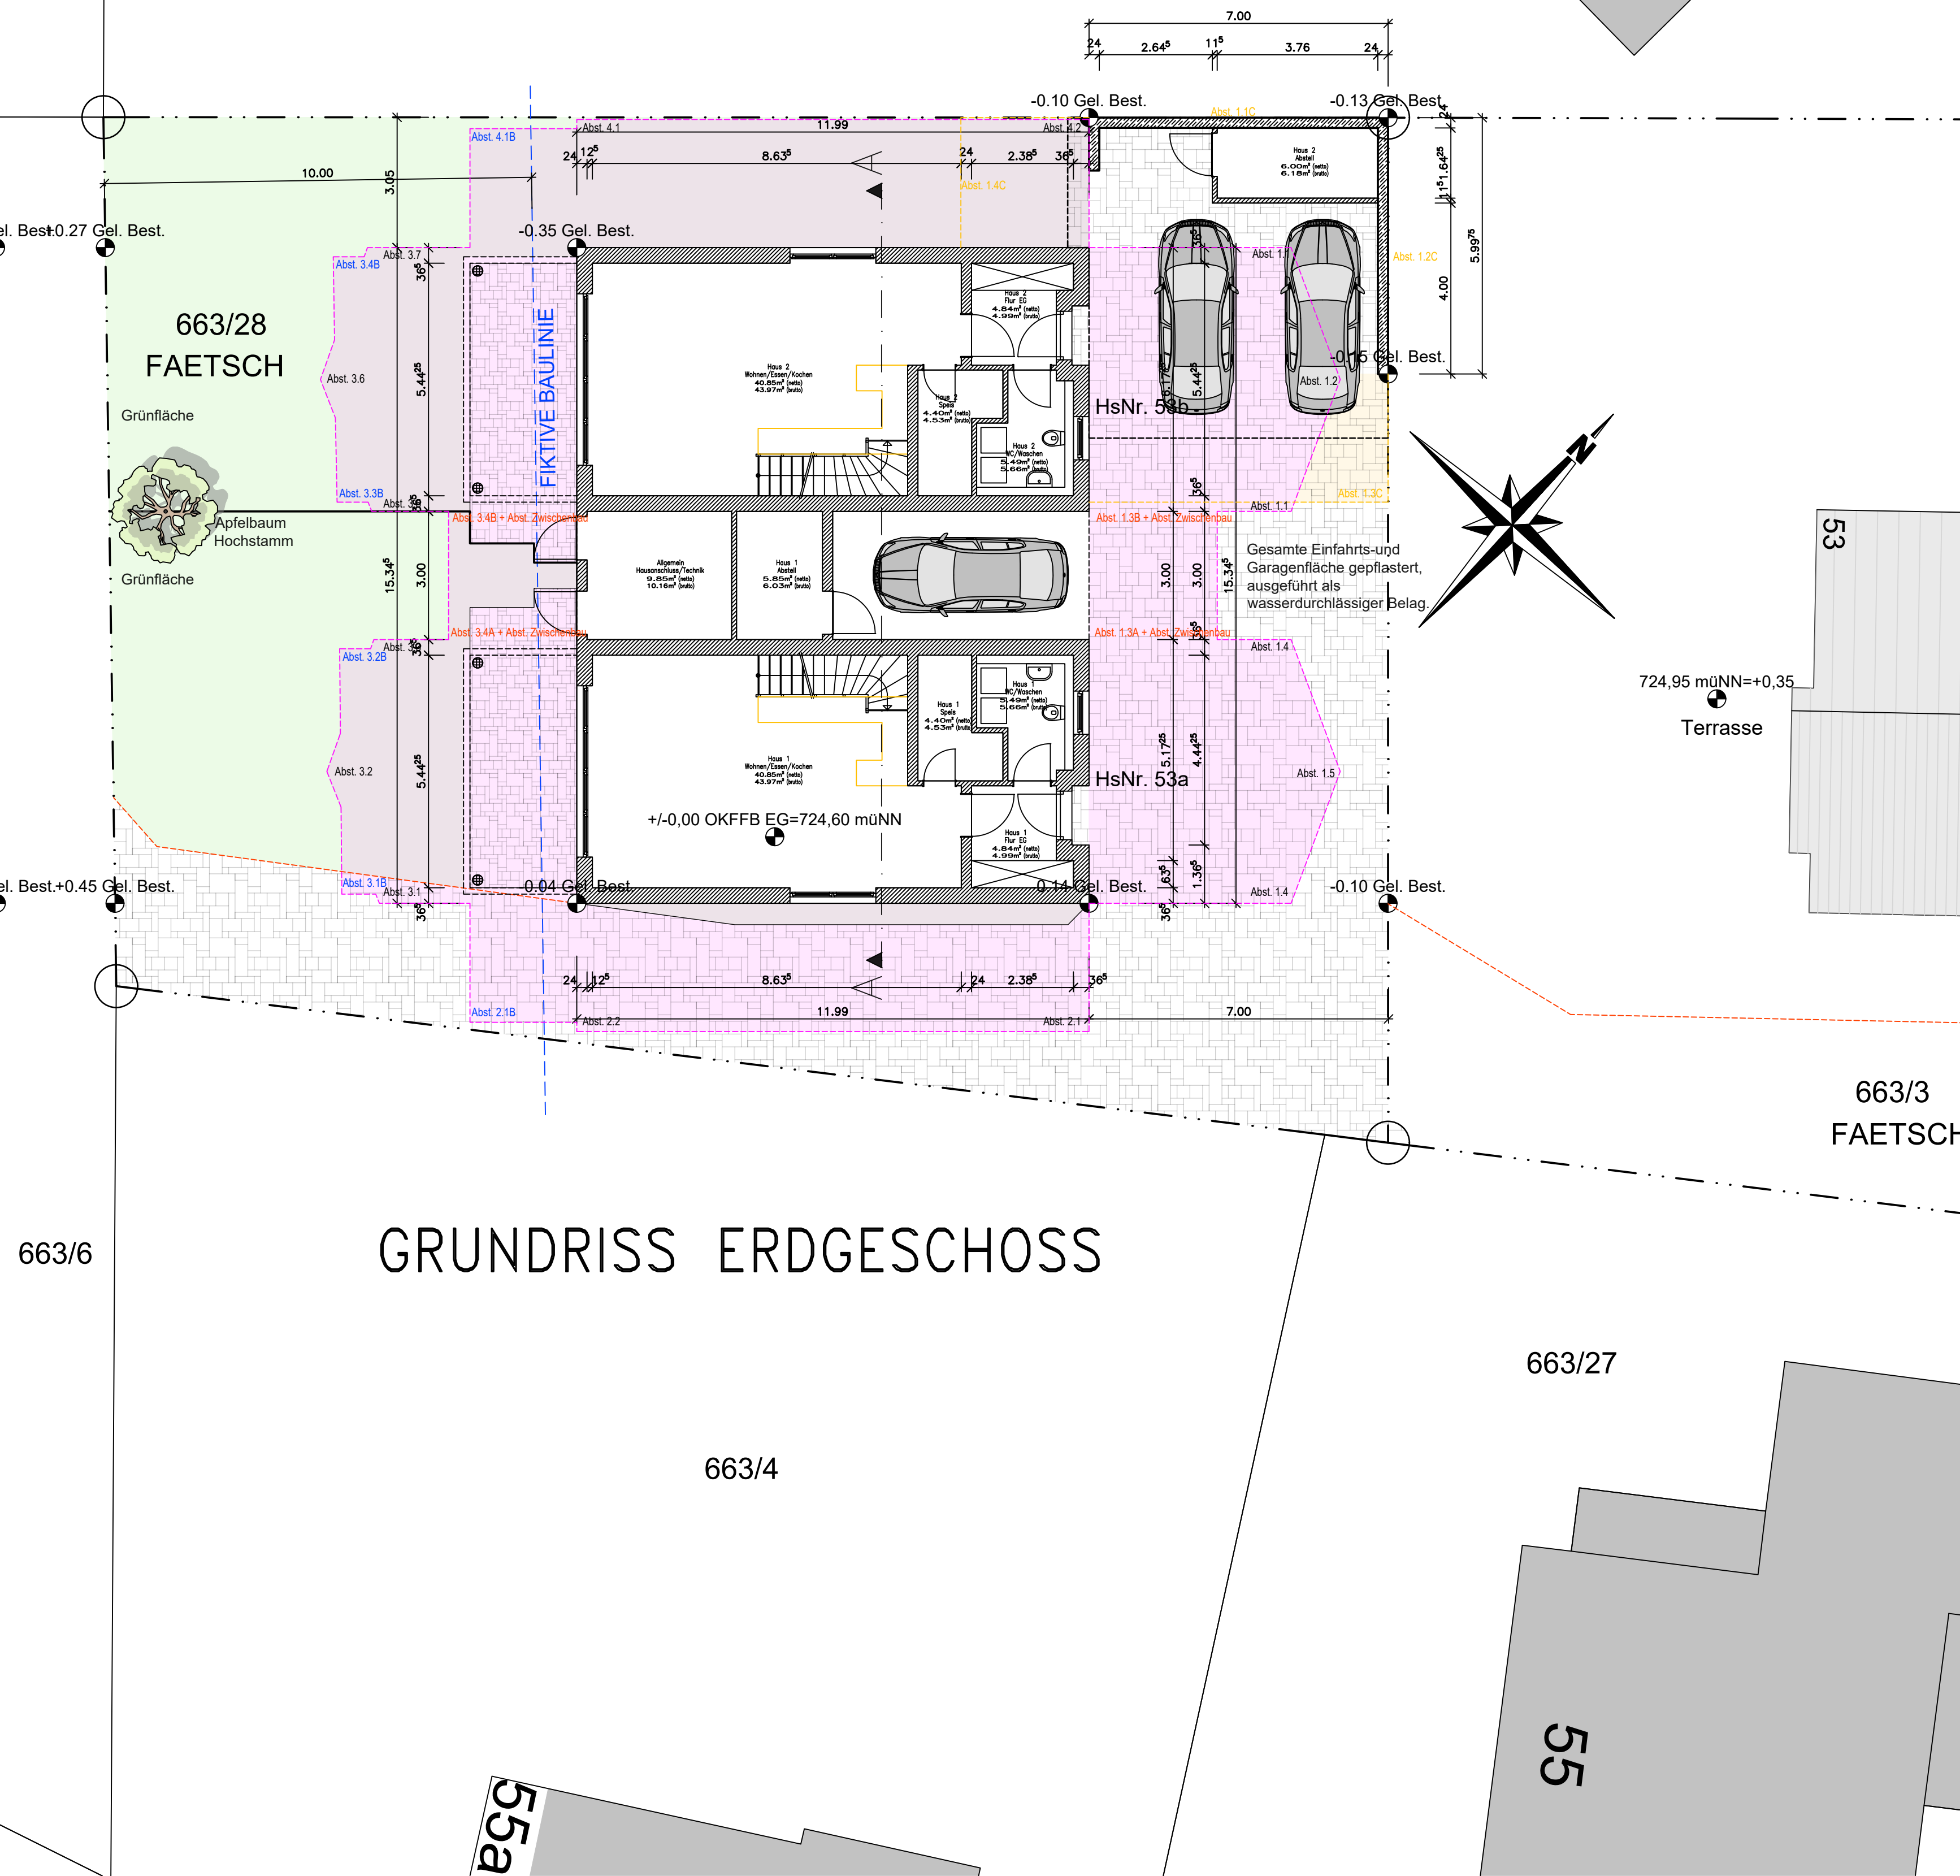


GRUNDRISS ERDGESCHOSS

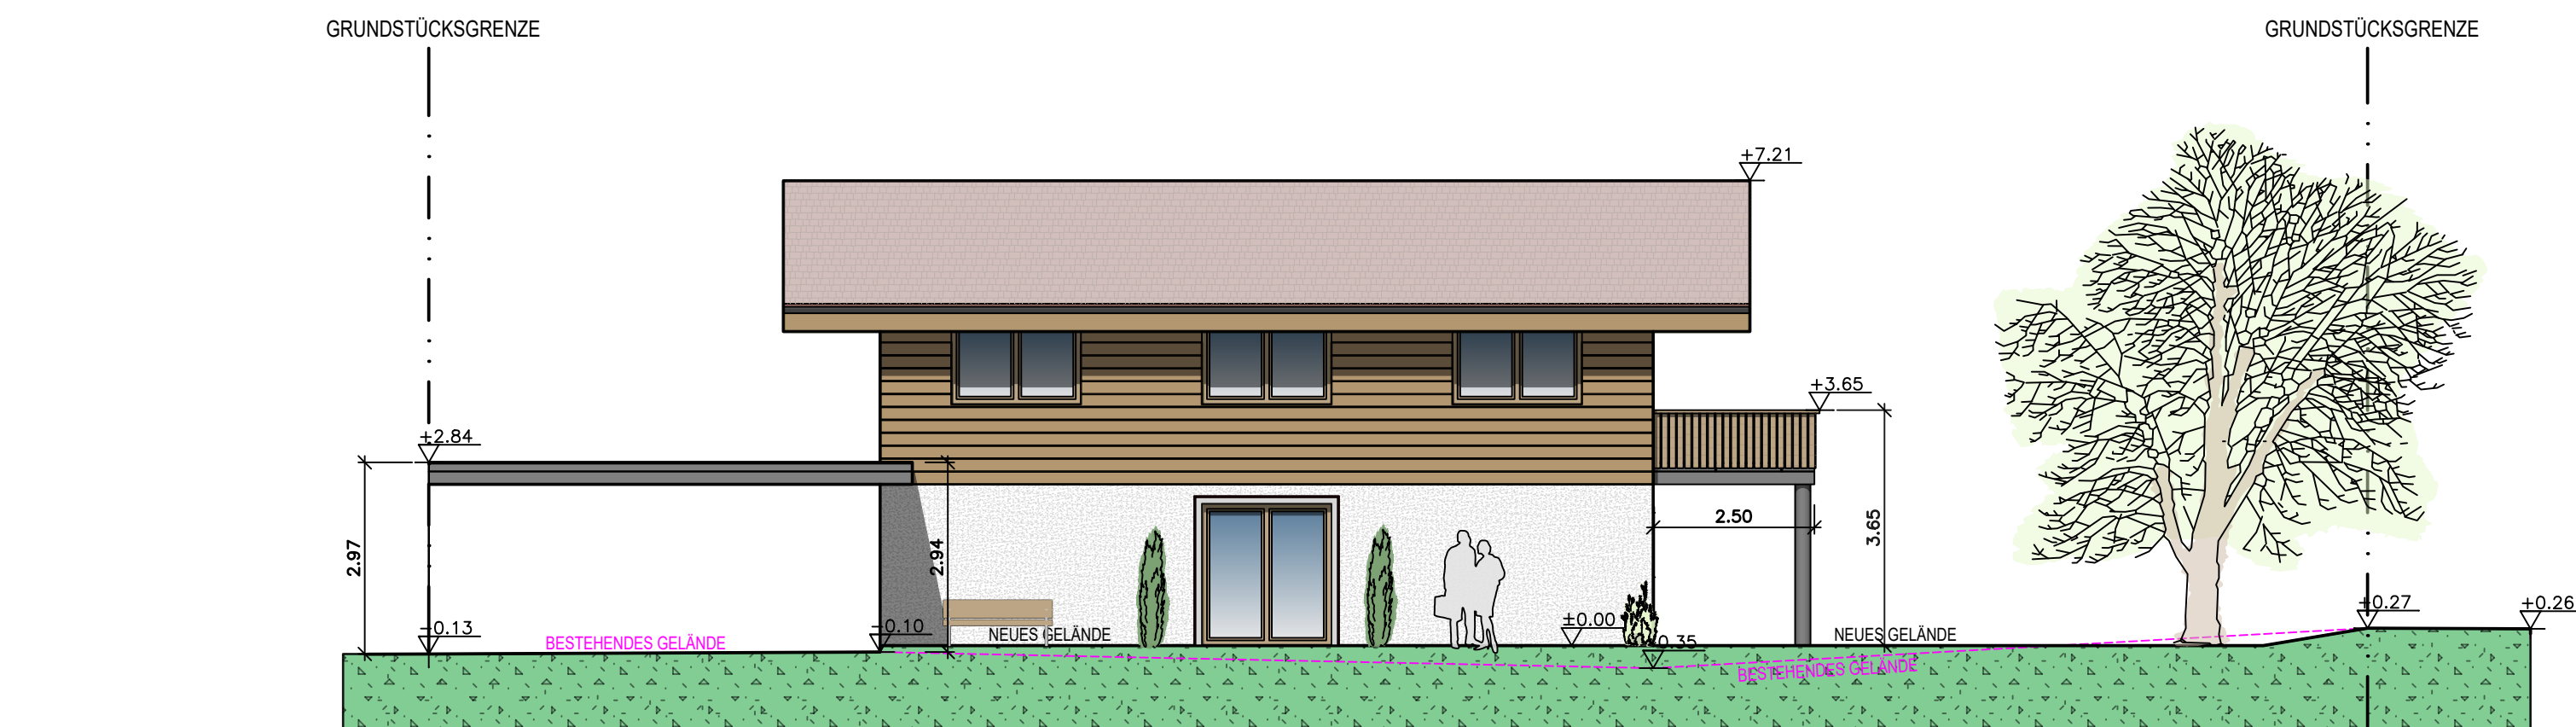


ANSICHT NORD

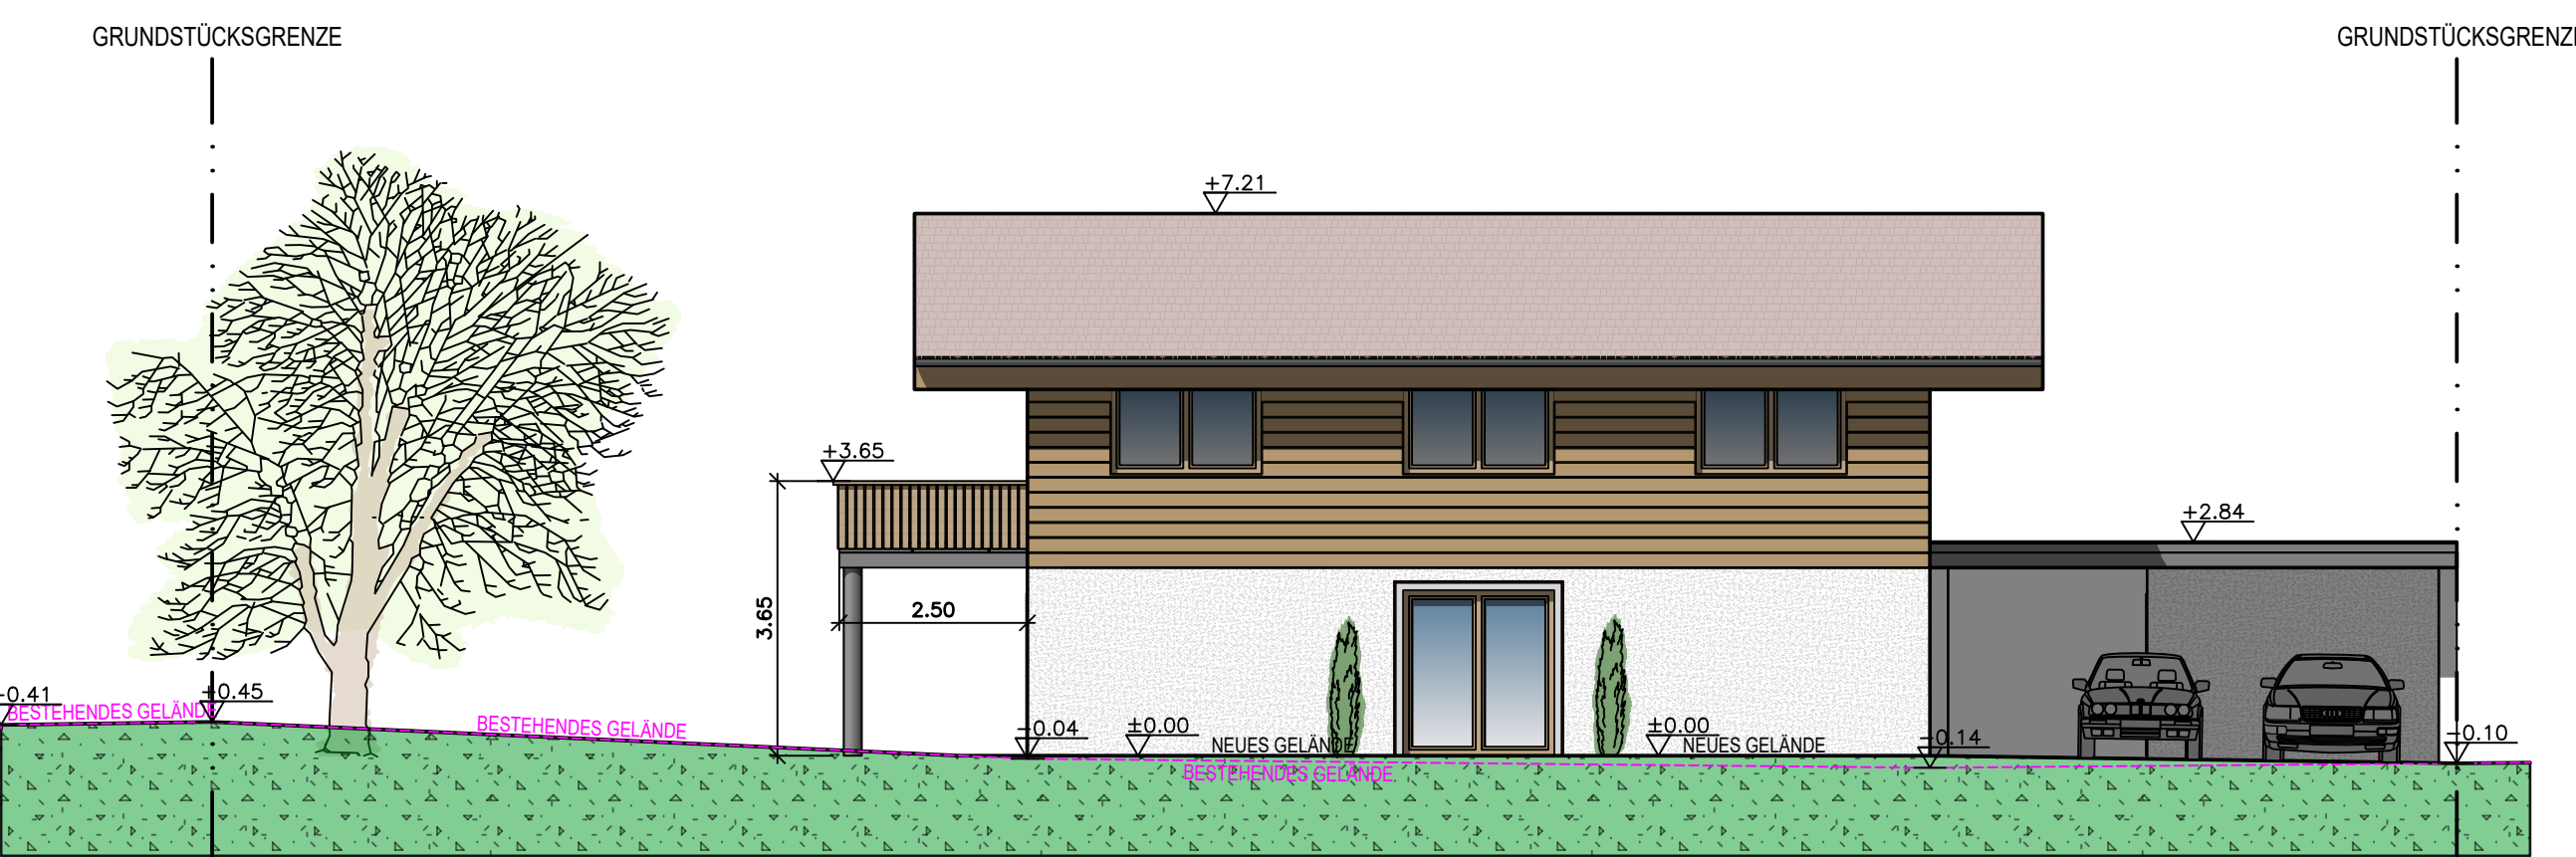


ANSICHT SÜD

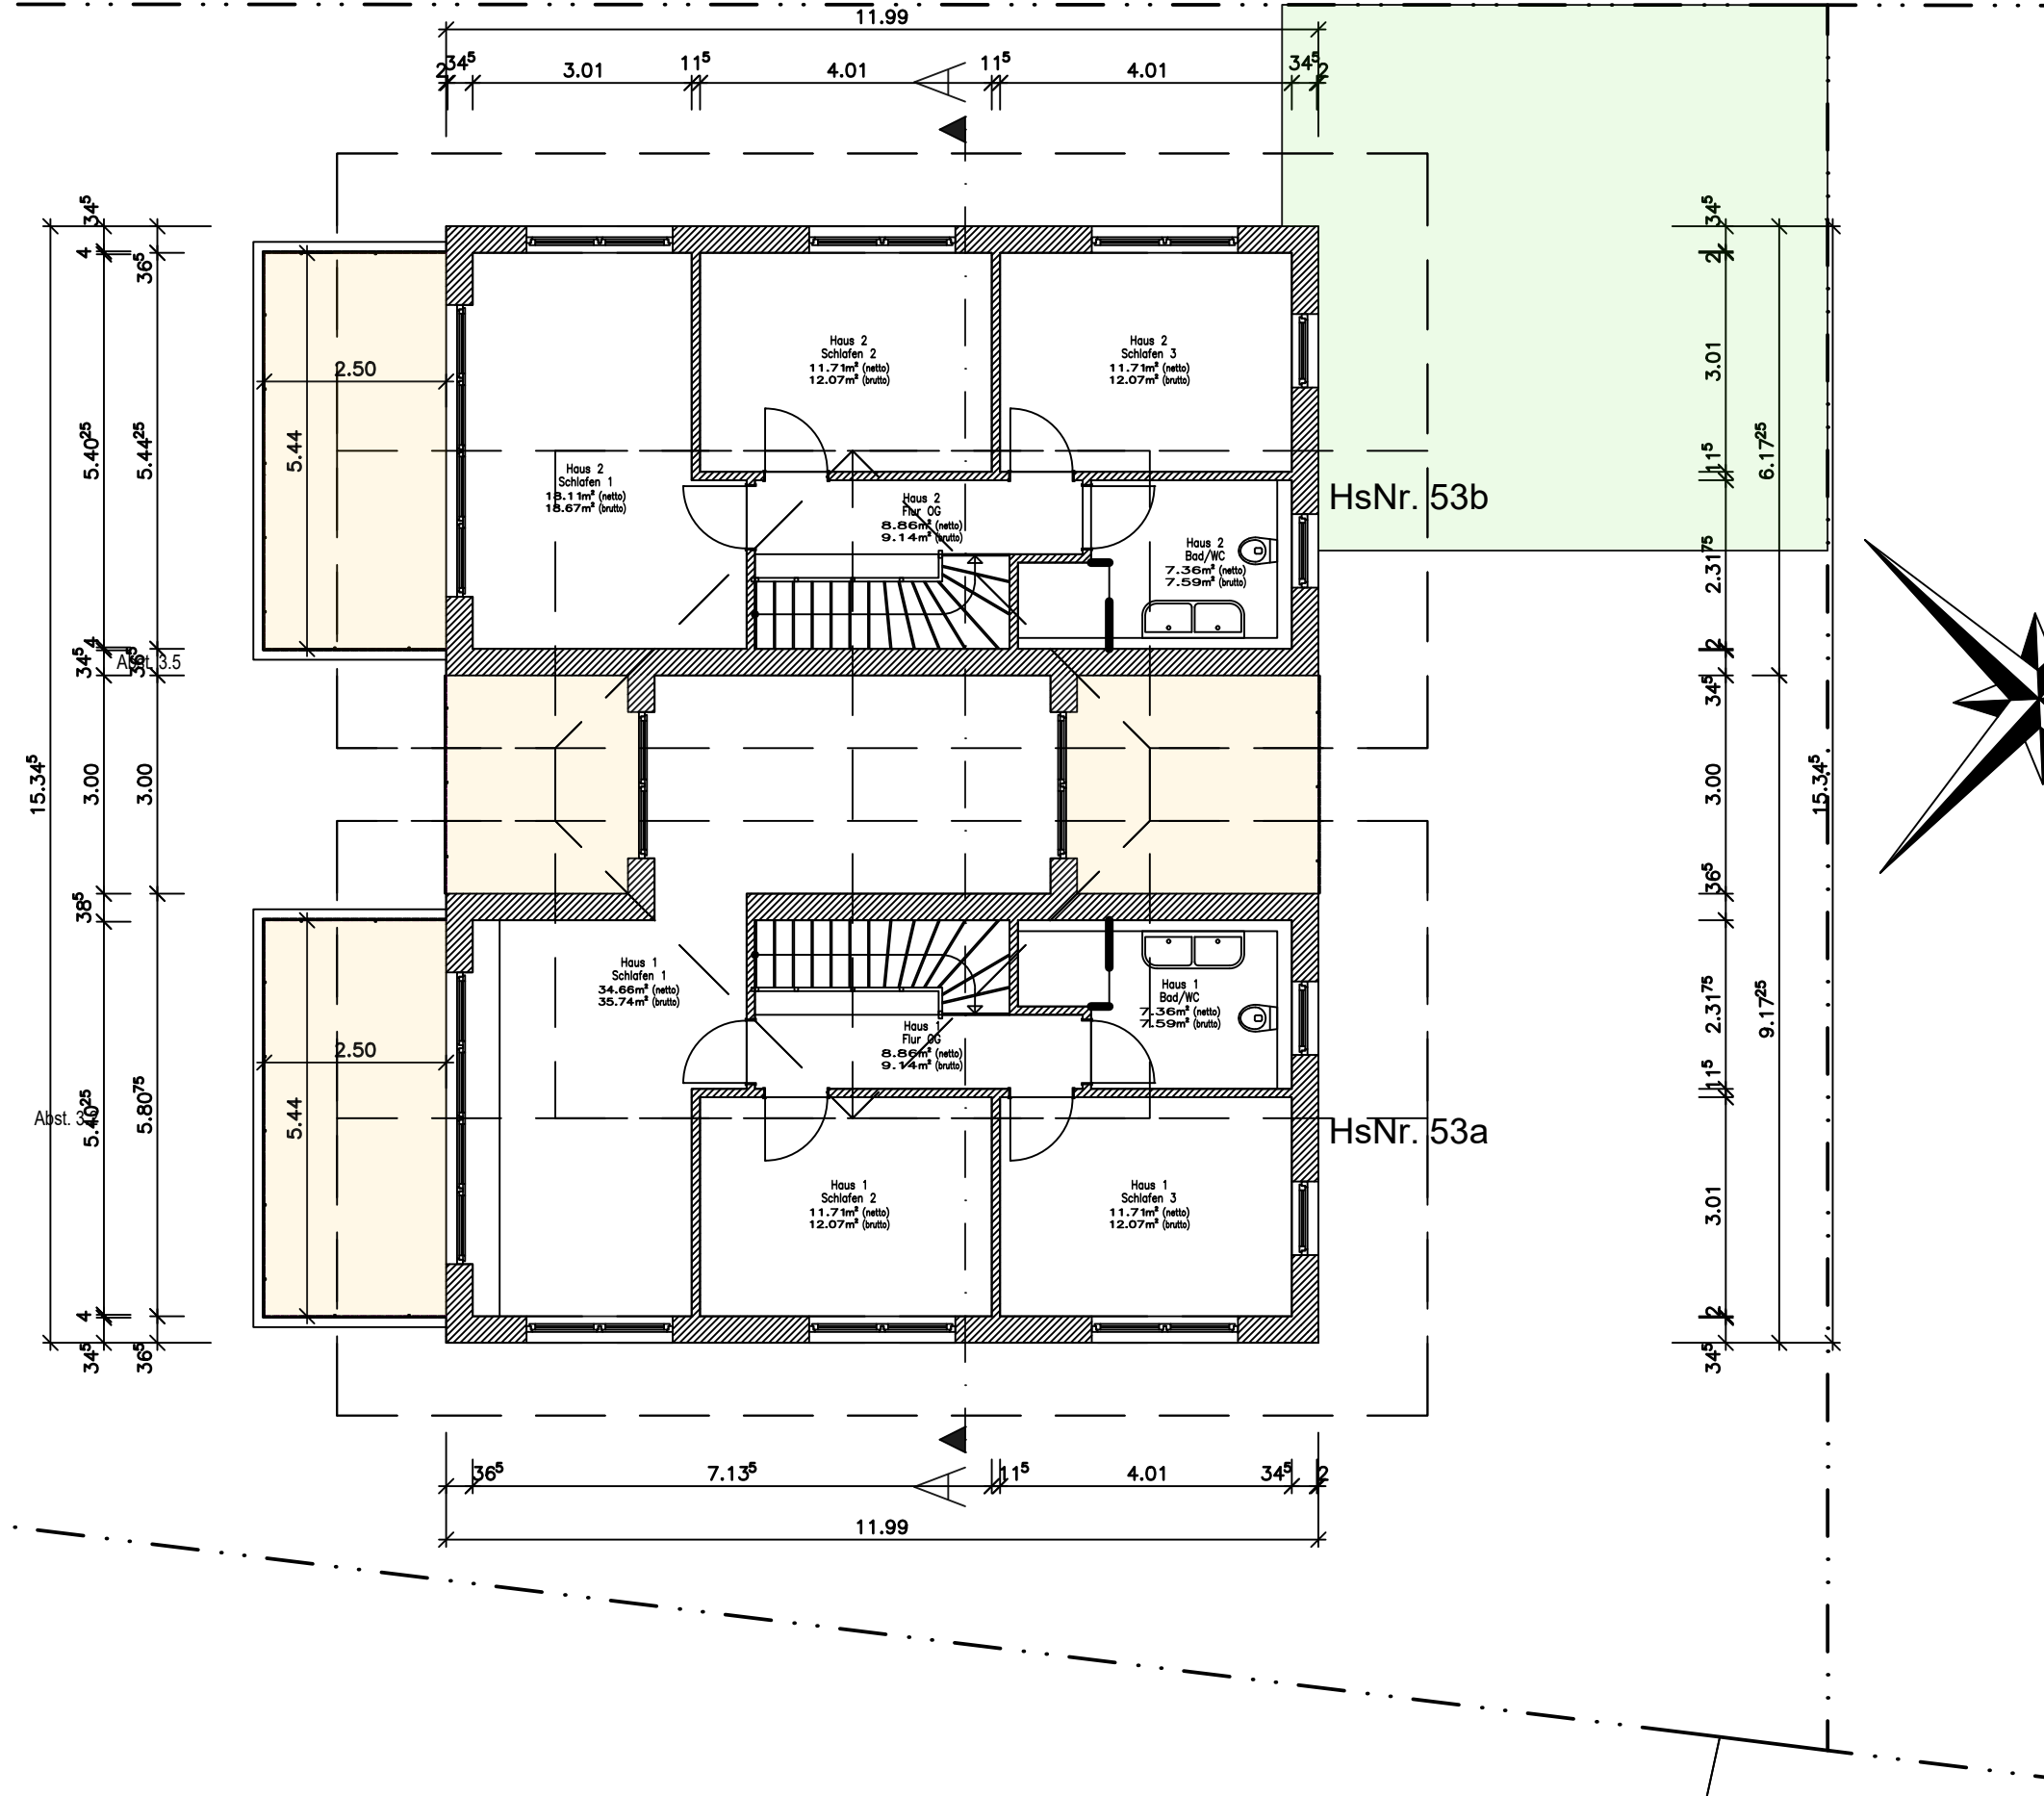


GRUNDRISS DACHGESCHOSS

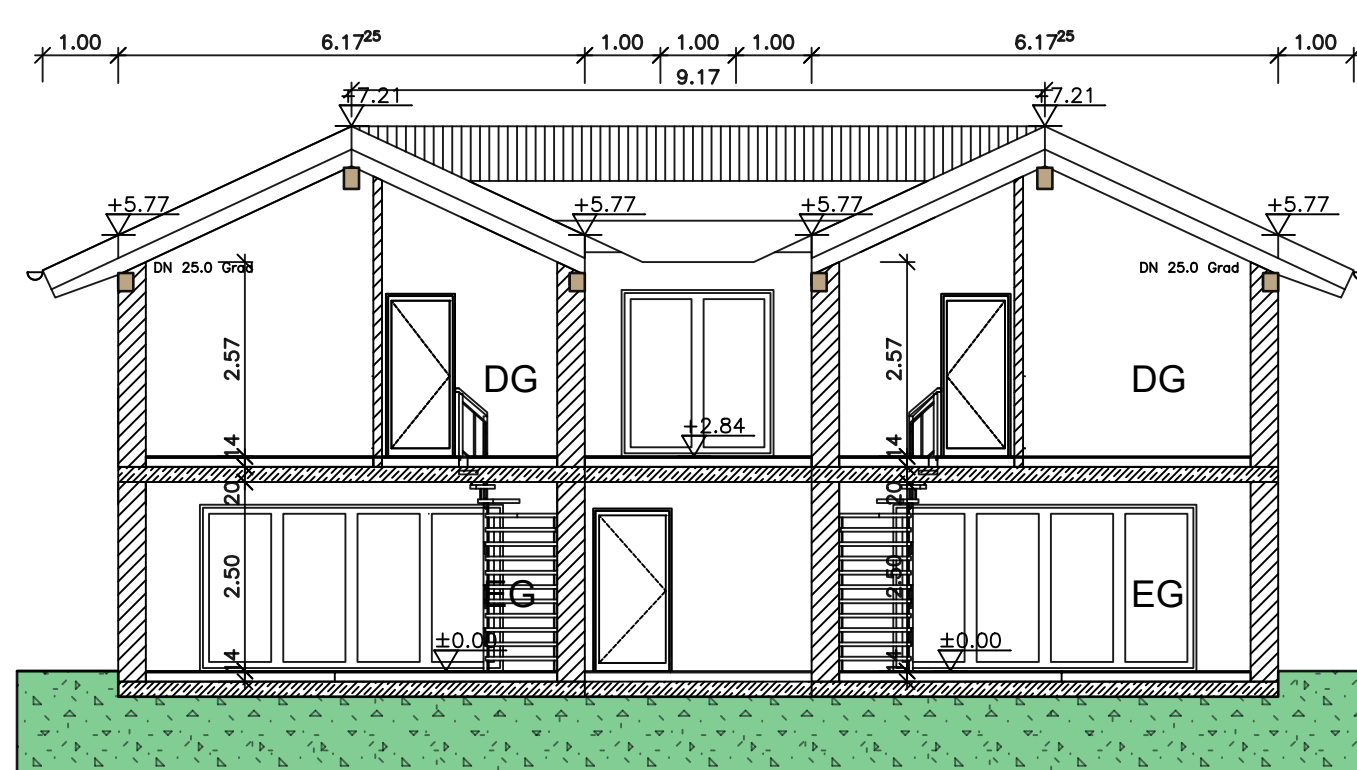

SCHNITT A - A

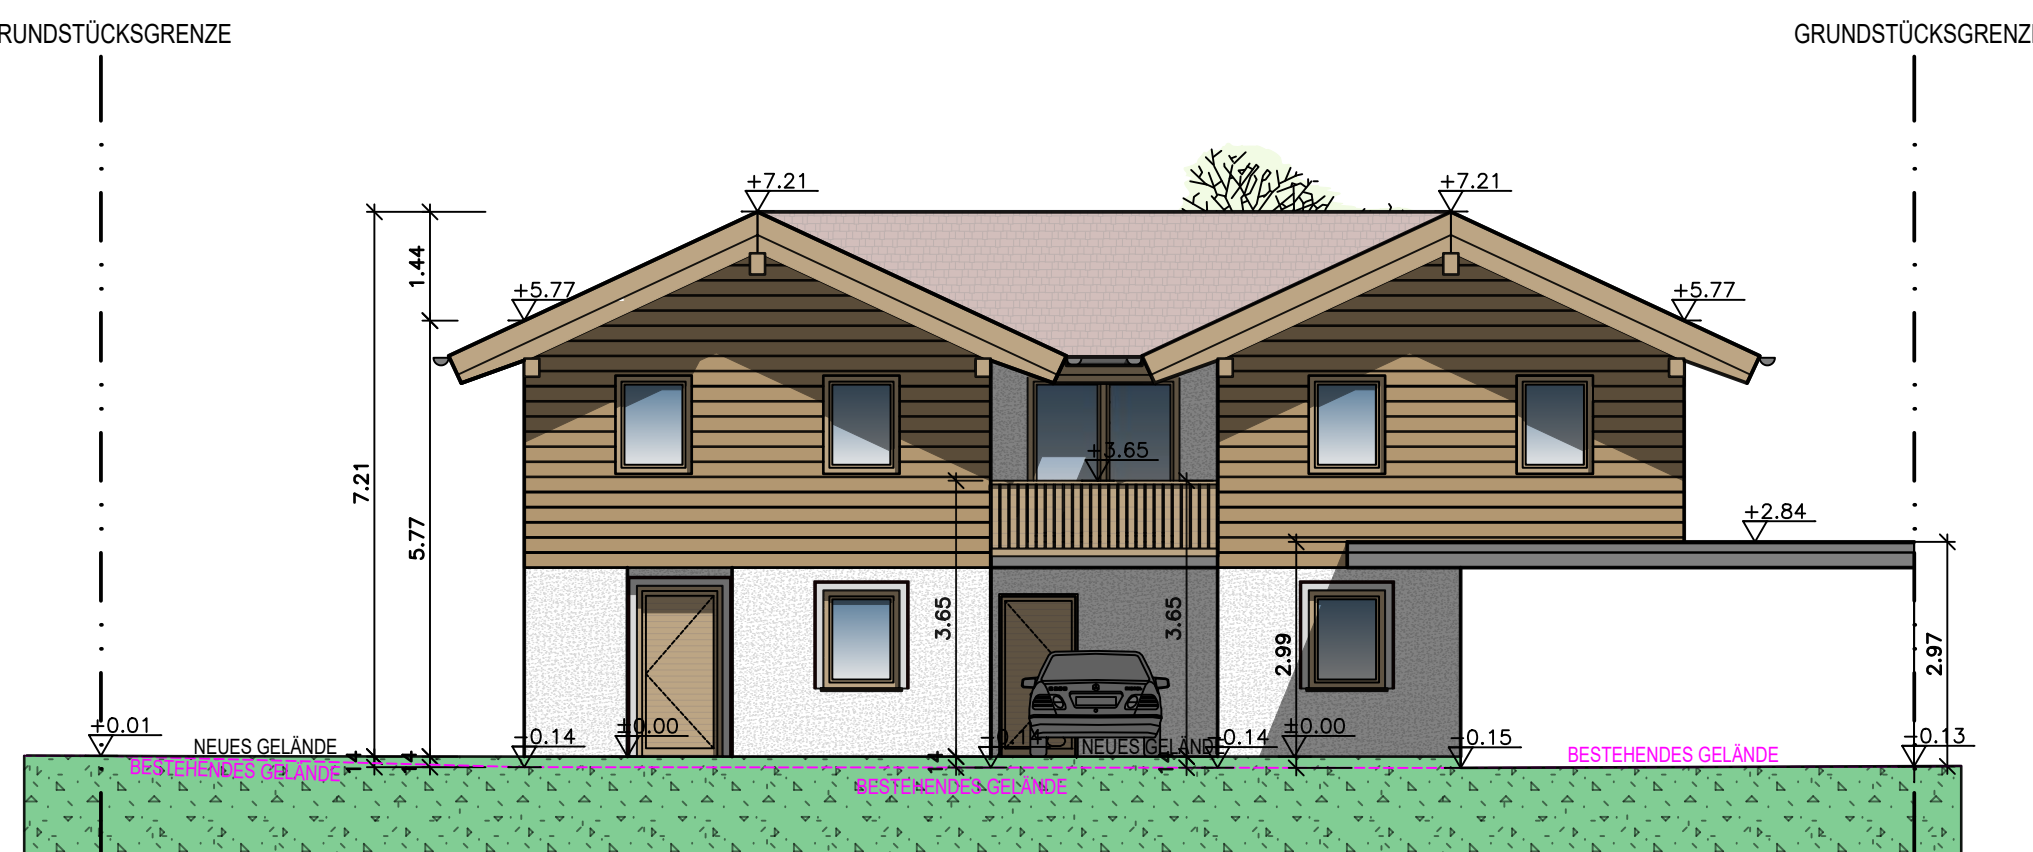


ANSICHT OST

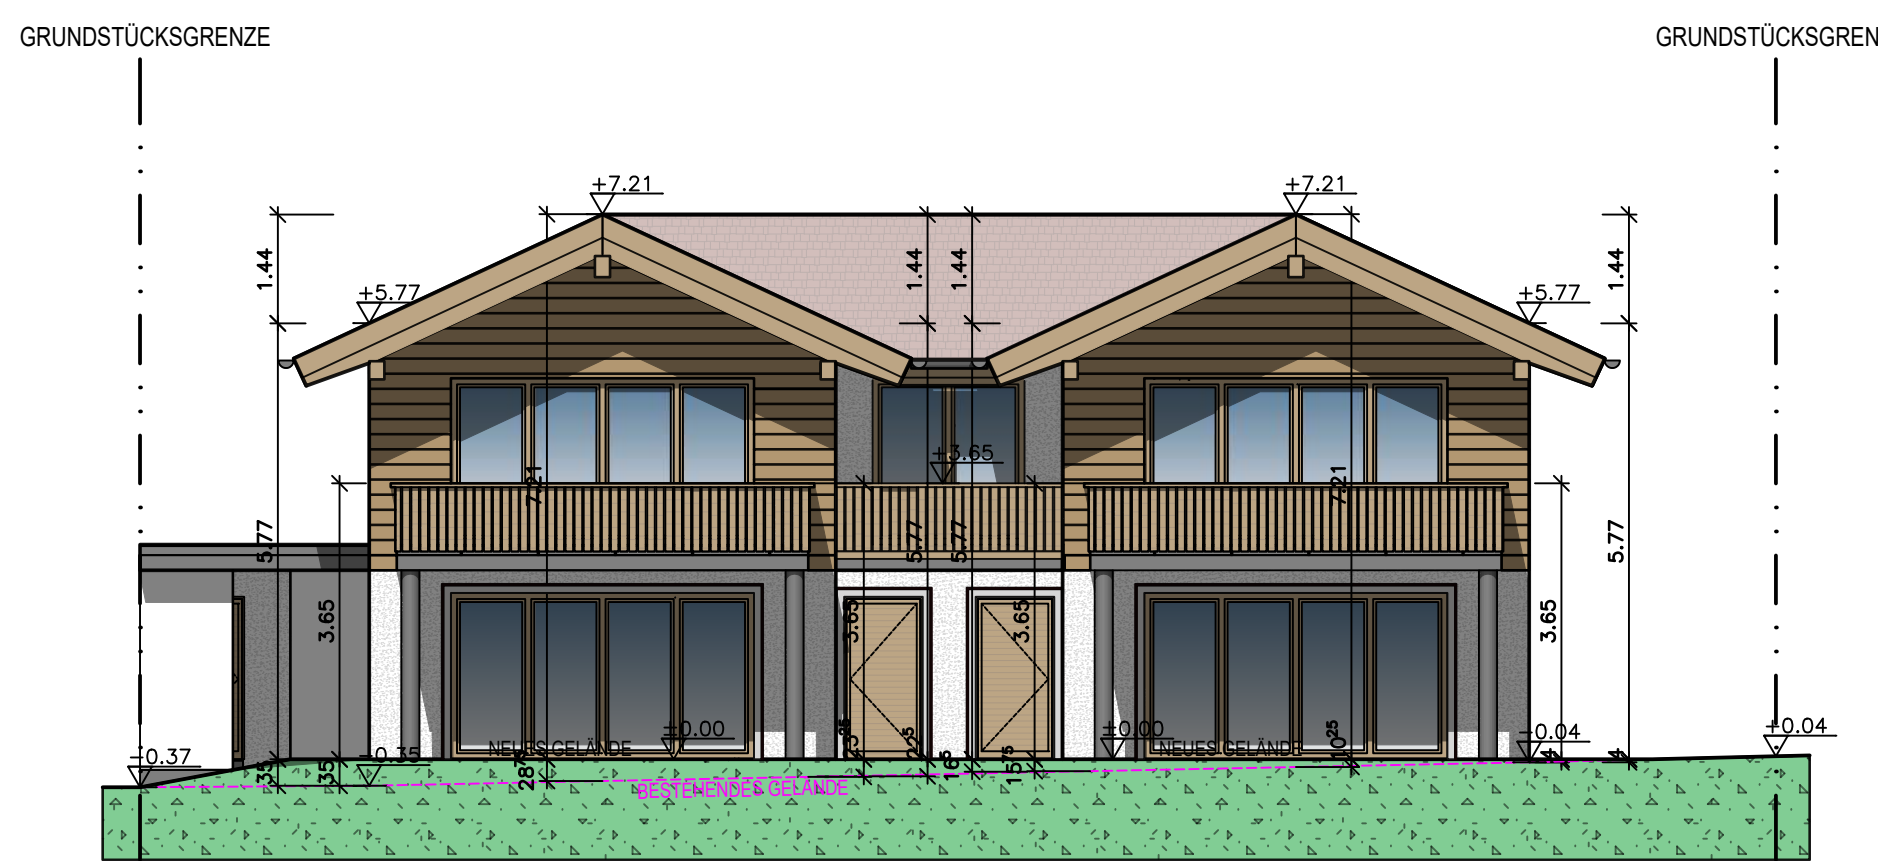

ANSICHT WEST



LAGEPLAN

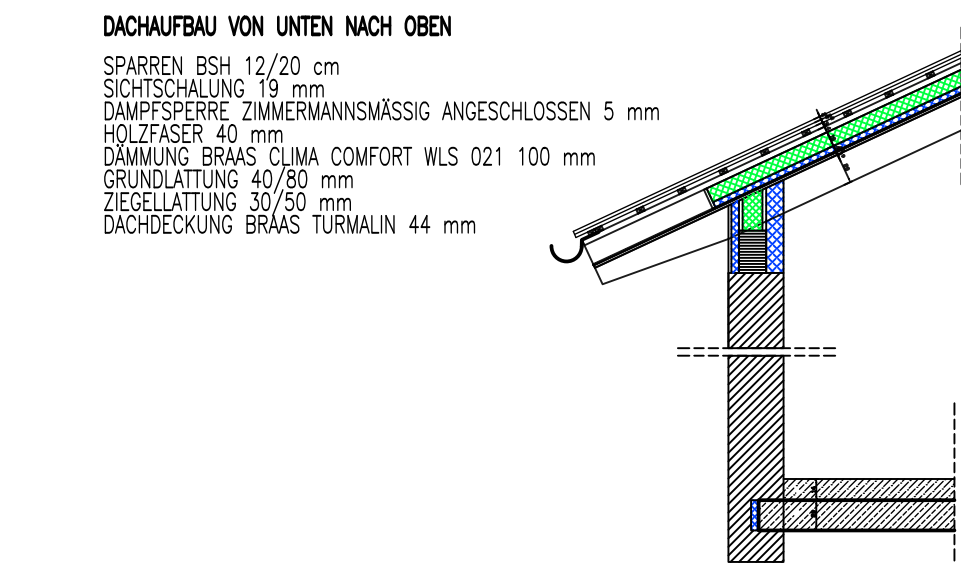

DETAIL DACHAUFBAU M 1:50

WOHNHAUS
DACHNEIGUNG HAUPTDACH 25 GRAD
FLACHDACHPANNE
WÄRMEDÄMMUNG ÜBER DACH PUR 030
SICHTBARER PRETTENDACHSTUHL
STAHLBETONDECKEN C 25/30
MAUERWERK HLZ DIN 105
KELLERUMFASSUNGSABDICHTUNG DIN 18533
BODENPLATTE STAHLBETON C 25/30

GARAGE
DACHNEIGUNG 3-5 Grad
FLACHDACHABDICHTUNG
DACHAUSFÜHRUNG ALS STAHLBETONDECKE C 25/30
MAUERWERK HLZ DIN 105
BODENPLATTE, FUNDAMENTE STAHLBETON C 25/30

EINGABEPLAN

TEKTURPLAN ZUM NEUBAU EINES WOHNHAUSES MIT ZWEI
WOHNEINHEITEN SOWIE CARPORT
AUF DEM GRUNDSTÜCK FLUR-NR.: 663/28; GEMARKUNG
PARTENKIRCHEN, MITTENWALDER STR. 53a/b, 82467 GARMISCH-PARTENKIRCHEN

BAUHERR: MANFRED FAETSCH
HAUPTSTRASSE 11
82467 GA.-PA.

NACHBARN: FLUR-NR.: 663/2
FLUR-NR.: 663/3
FLUR-NR.: 663/4
FLUR-NR.: 663/9
FLUR-NR.: 663/27

ENTWURFVERFASSER: 26.01.2026
01.12.2025

Michael Hosp Architekt
Architekturbüro Murnau
Sollerstraße 7
82418 Murnau
Tel.: 08841 - 3986 Fax 3859
e-mail: michael-hosp@t-online.de

Architekturbüro Zwickau
Franz-Mehring-Straße 14
08058 Zwickau
Tel.: 0375 - 30 22 13
Mobil: 0171 - 810 34 34

ANSICHTEN, SCHNITT, GRUNDRISS
DETAIL DACHAUFBAU
LAGEPLAN
PLAN-NR.: M = 1 : 100
M = 1 : 50
M = 1 : 1000
A - 2