


Untergeschoß

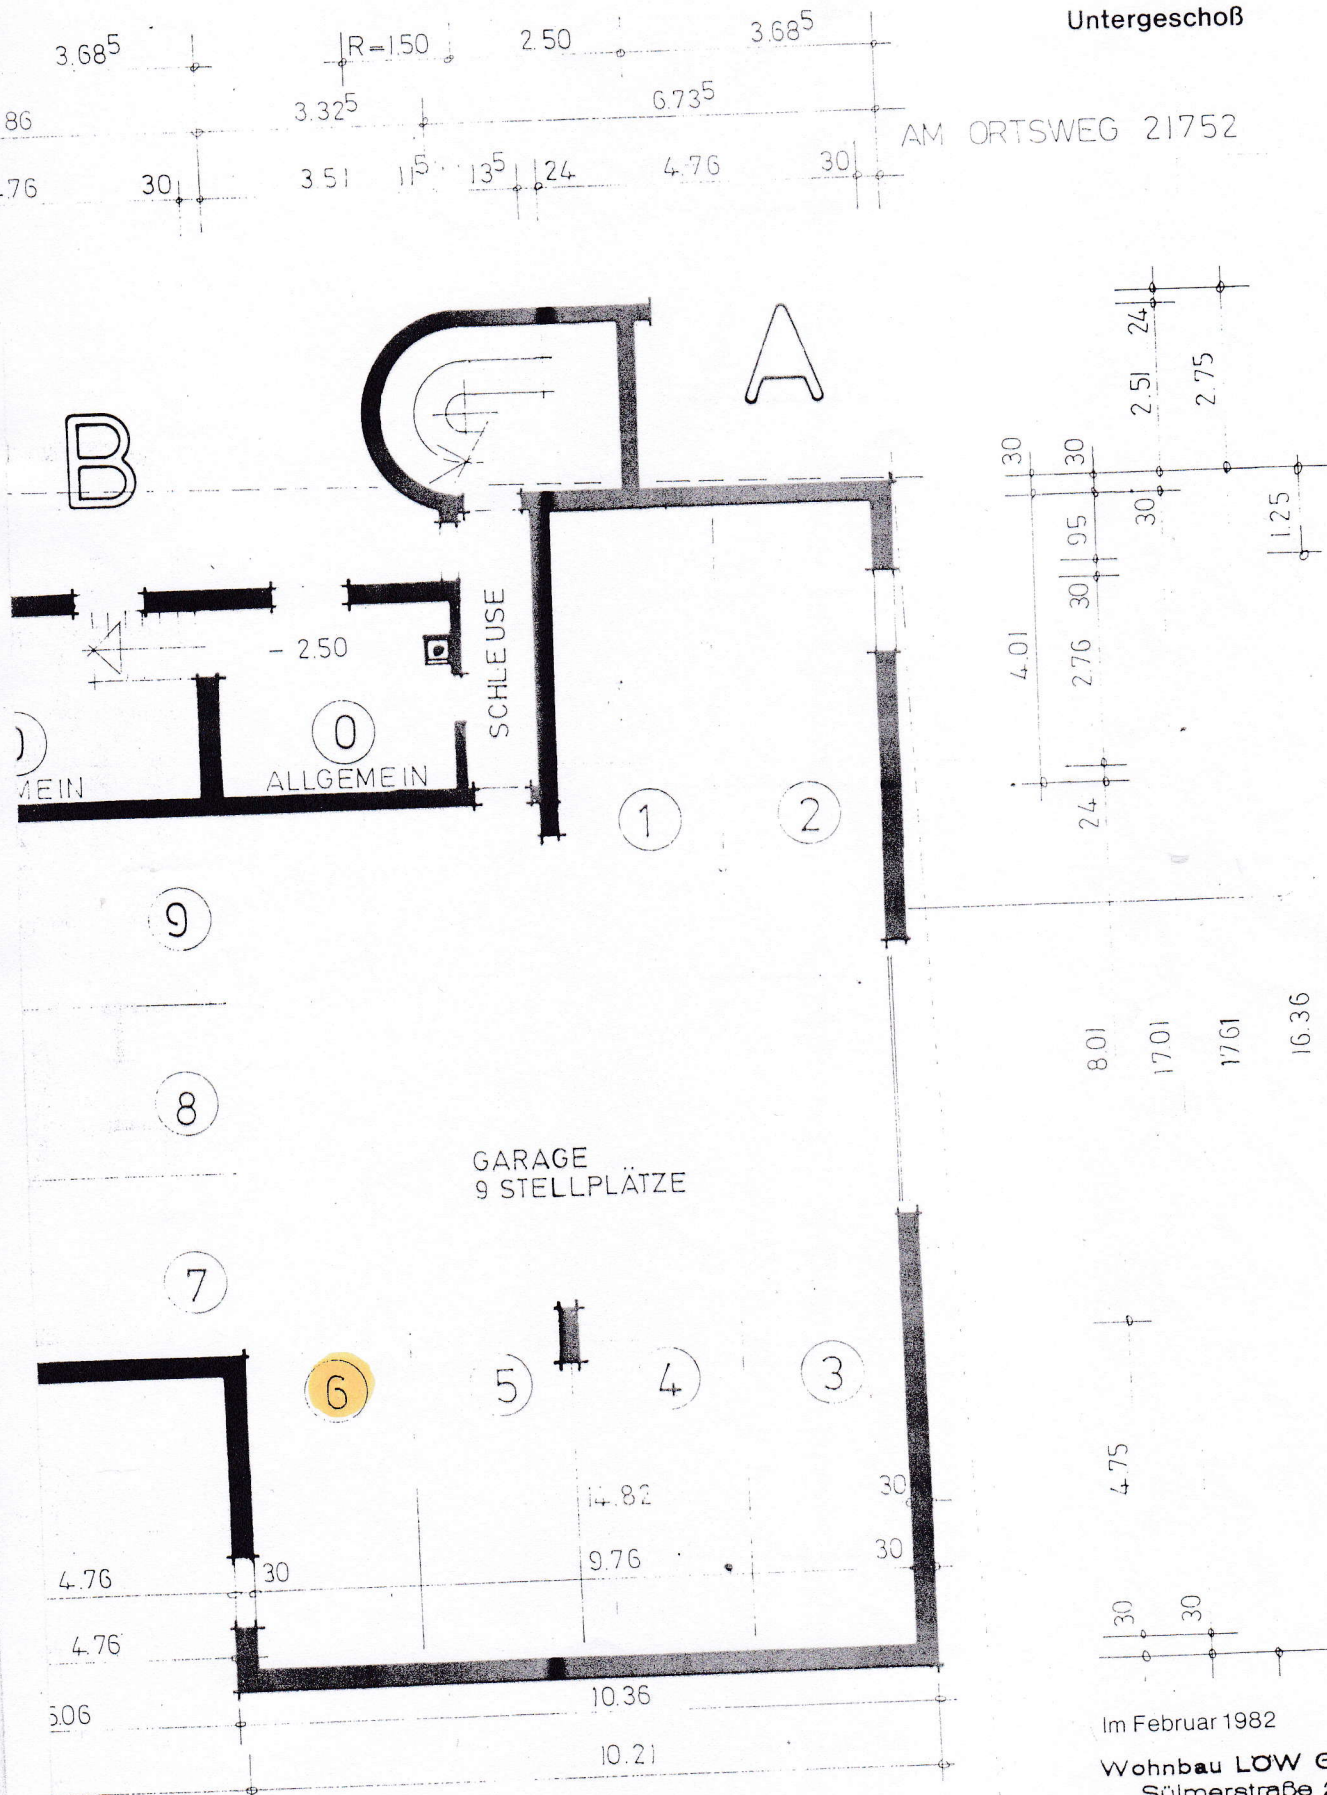

AM ORTSWEG 21752

AM WALDWEG 21766/101

8.01
17.01
17.01
16.36

4.75

30
30

Im Februar 1982

Wohnbau LÖW GmbH
Sülmerstraße 26
7100 Heilbronn
Tel. 07131/85015