


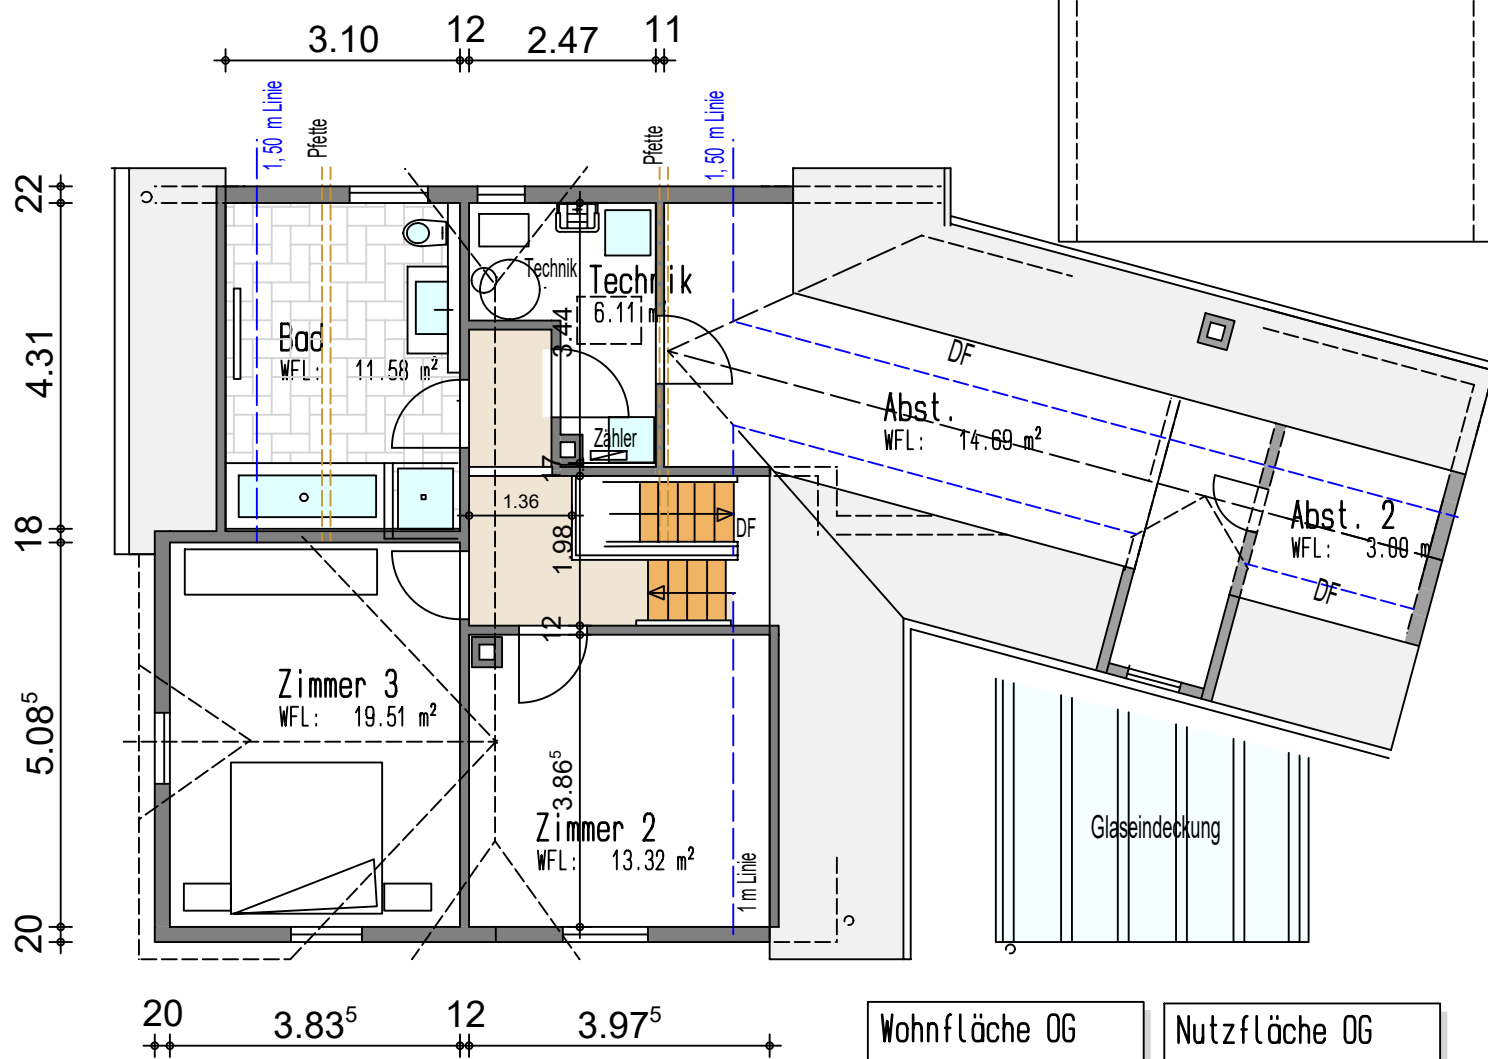


Wohnfläche OG

WFL: 50.09 m²

Nutzfläche OG

WFL: 23.79 m²

Obergeschoss

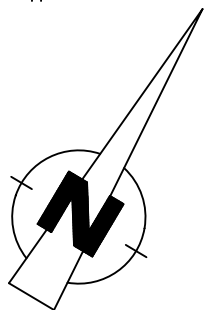

Gebäude Remsstrasse 6
72336 Balingen- Frommern

Obergeschoss M. 1:100

gefertigt:

UTE HOLLE
DIPL. ING. FH
FREIE
ARCHITEKTIN

Balingen im Februar 2026