


W. BECHERT //

WOHNHAUS GELLERTSTR. 46

GRUNDRISS 1-2-3

5 Wohnungen

2. OG

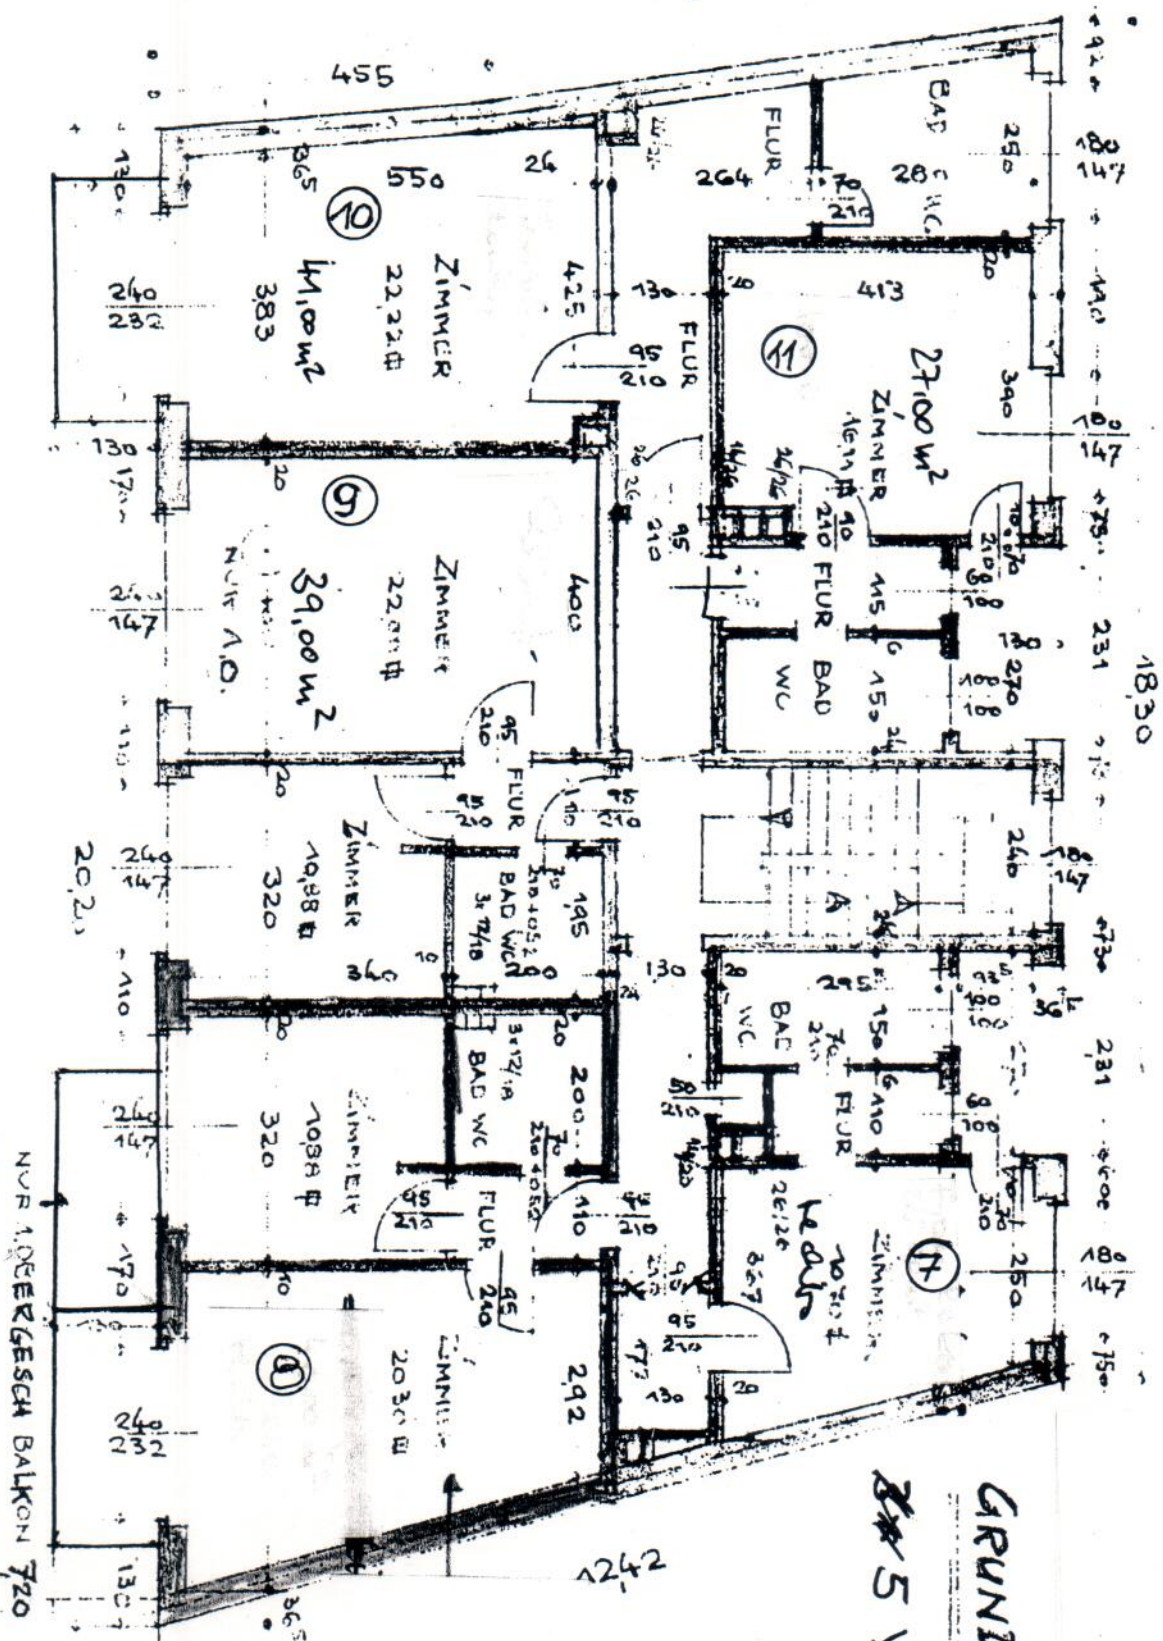

PLAN F. A. BECHERT //