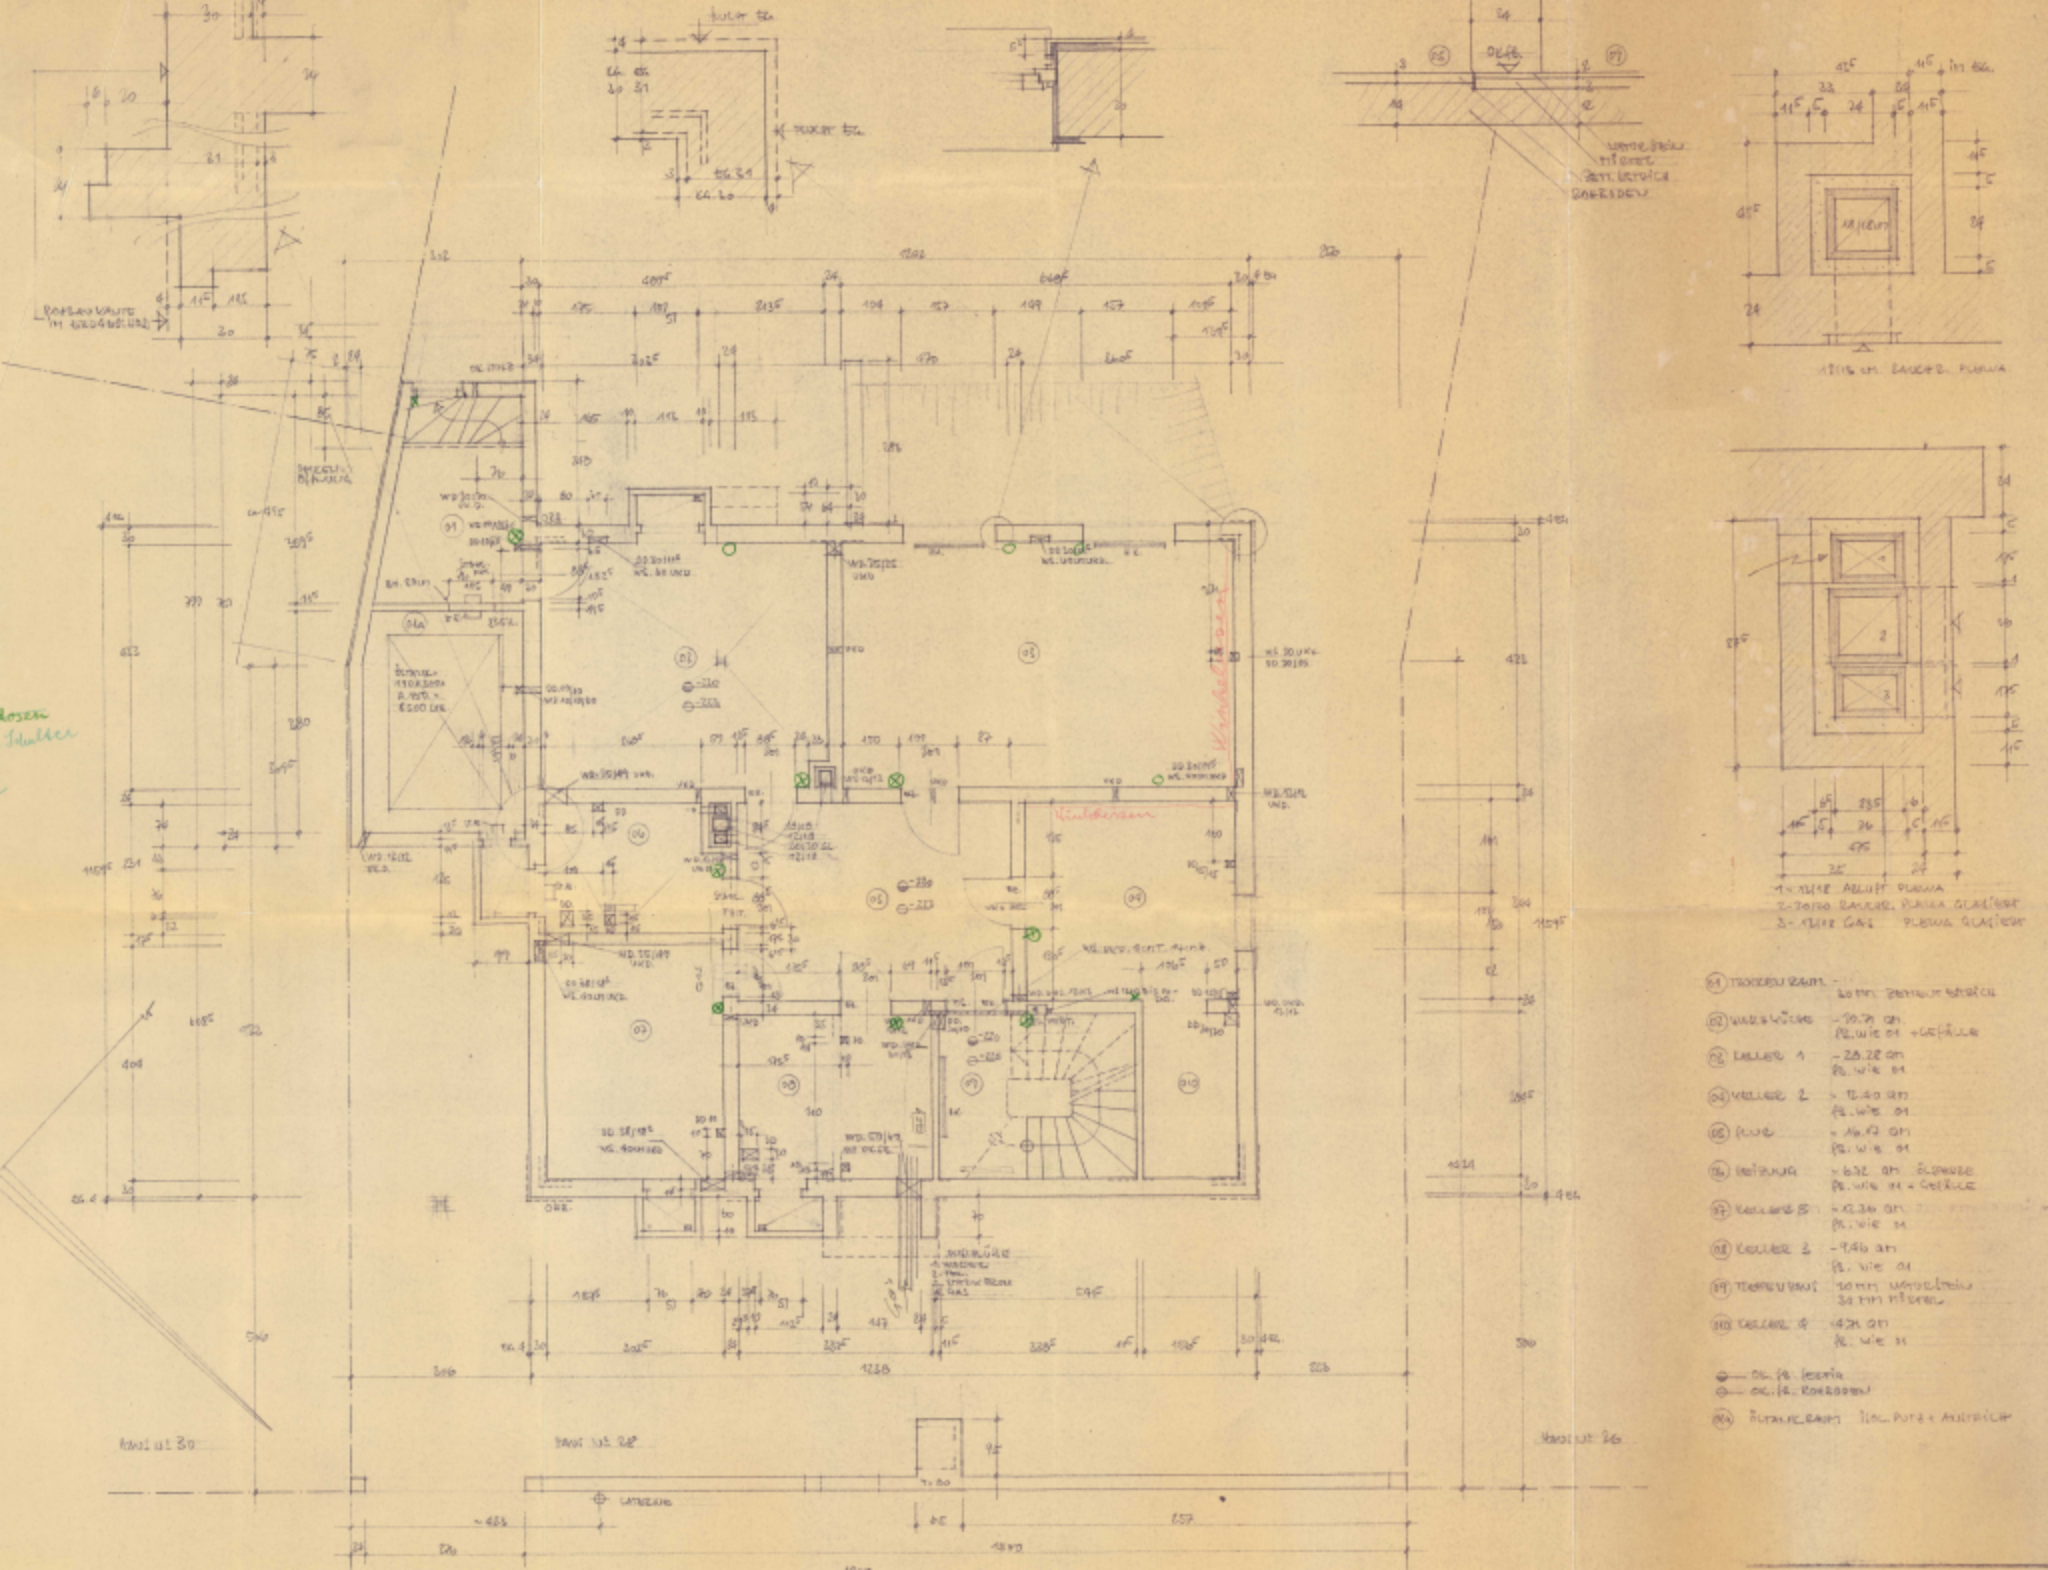
1:25
1:25
1:25