
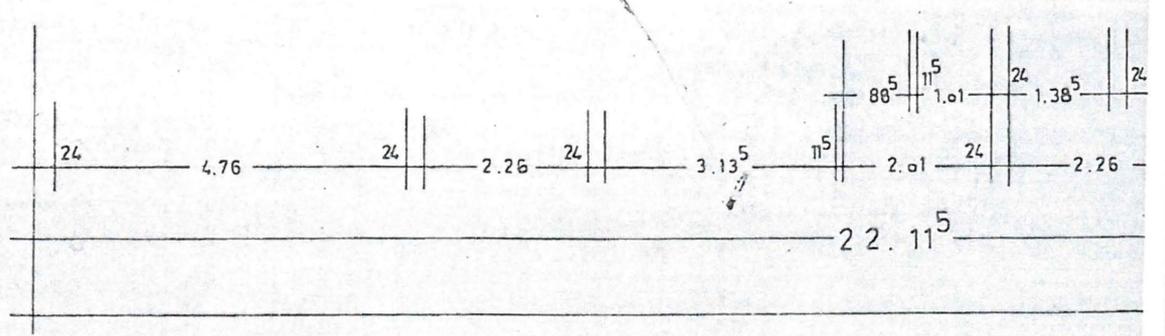
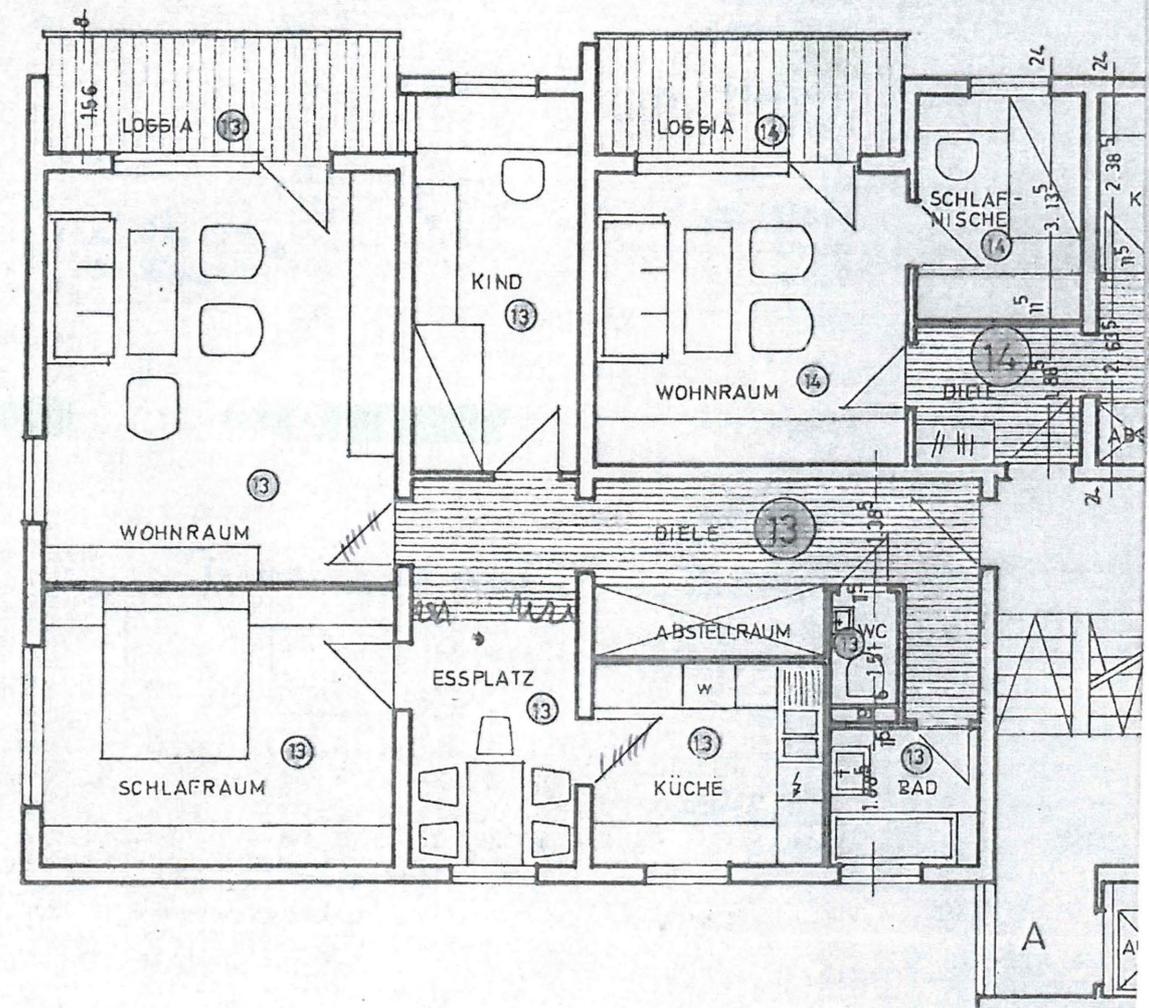
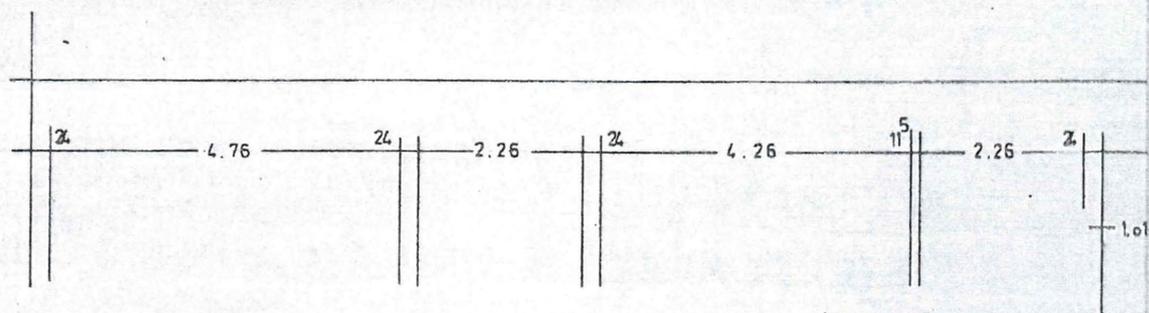


1099

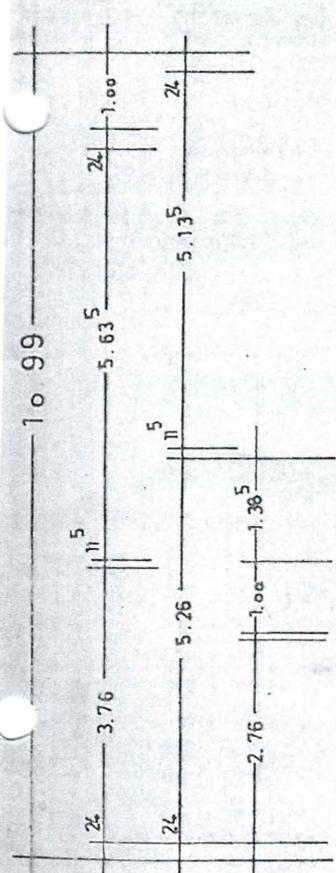

B) Wohnfläche:

E I N G A N G A

Erdgeschoss:



Wohnung Nr. 1 (3 1/2 - Zimmerwohnung)

Wohnraum	4,76	x	5,03 ⁵	=	26,82	qm		
Schlafraum	4,76	x	3,76 ⁵	=	17,90	qm		
Kind	2,26	x	5,13 ⁵	=	11,61	qm		
Essplatz	2,26 ⁵	x	5,26	=	11,89	qm		
Küche	3,13 ⁵	x	2,76 ⁵	=	8,65	qm		
Bad	2,01 ⁵	x	1,86 ⁵	=	3,79	qm		
WC	0,88 ⁵	x	1,51 ⁵	=	1,34	qm		
Abstellraum	1,00 ⁵	x	3,13 ⁵	=	3,14	qm		
Diele	1,38 ⁵	x	5,26 ⁵	=	7,29	qm		
Diele	1,01	x	1,87 ⁵	=	1,89	qm		
Loggia	1/2	x	4,76	x	1,56	=	3,71	qm

96,03 qm

./o 3 % Putz

= - 2,94 qm

95,09 qm

Wohnung Nr. 2 (1 1/2 - Zimmerwohnung)

Wohnraum	4,26	x	4,01 ⁵	=	17,08	qm		
Schlafnische	2,26	x	3,13 ⁵	=	7,09	qm		
Küche	2,76 ⁵	x	2,38 ⁵	=	6,58	qm		
Bad/WC	1,03 ⁵	x	2,38 ⁵	=	3,90	qm		
Diele	1,86 ⁵	x	2,26 ⁵	=	4,26	qm		
Flur	1,01	x	1,63 ⁵	=	1,65	qm		
Abstellraum	1,01 ⁵	x	1,00	=	1,01	qm		
Loggia	1/2	x	4,13 ⁵	x	1,56	=	3,23	qm

44,86 qm

./o 3 % Putz

= - 1,34 qm

43,46 qm

Wohnung Nr. 3 (1 1/2 - Zimmerwohnung)

Wohnraum	4,26 ⁵	x	4,76	=	20,28	qm		
Schlafnische	2,38 ⁵	x	4,51	=	10,77	qm		
Kochnische	1,70	x	2,51	=	4,42	qm		
Bad/WC	1,70 ⁵	x	2,51 ⁵	=	4,42	qm		
Diele	3,63 ⁵	x	1,88 ⁵	=	6,85	qm		
Abstellraum	1,63 ⁵	x	0,75	=	1,23	qm		
Loggia	1/2	x	4,26	x	1,56	=	3,32	qm

51,20 qm

./o 3 % Putz

= - 1,54 qm

49,75 qm

1. Obergeschoss :

<u>Wohnung Nr. 4</u>	(3 1/2 - Zimmerwohnung)	
wie Wohnung Nr. 1		= 95,09 qm
<u>Wohnung Nr. 5</u>	(1 1/2 - Zimmerwohnung)	
wie Wohnung Nr. 2		= 43,46 qm
<u>Wohnung Nr. 6</u>	(1 1/2 - Zimmerwohnung)	
wie Wohnung Nr. 3		= 49,75 qm

2. Obergeschoss :

<u>Wohnung Nr. 7</u>	(3 1/2 - Zimmerwohnung)	
wie Wohnung Nr. 1		= 95,09 qm
<u>Wohnung Nr. 8</u>	(1 1/2 - Zimmerwohnung)	
wie Wohnung Nr. 2		= 43,46 qm
<u>Wohnung Nr. 9</u>	(1 1/2 - Zimmerwohnung)	
wie Wohnung Nr. 3		= 49,75 qm

3. Obergeschoss :

<u>Wohnung Nr. 10</u>	(3 1/2 - Zimmerwohnung)	
wie Wohnung Nr. 1		= 95,09 qm
<u>Wohnung Nr. 11</u>	(1 1/2 - Zimmerwohnung)	
wie Wohnung Nr. 2		= 43,46 qm
<u>Wohnung Nr. 12</u>	(1 1/2 - Zimmerwohnung)	
wie Wohnung Nr. 3		= 49,75 qm

4. Obergeschoss :

<u>Wohnung Nr. 13</u>	(3 1/2 - Zimmerwohnung)	
wie Wohnung Nr. 1		= 95,09 qm
<u>Wohnung Nr. 14</u>	(1 1/2 - Zimmerwohnung)	
wie Wohnung Nr. 2		= 43,46 qm
<u>Wohnung Nr. 15</u>	(1 1/2 - Zimmerwohnung)	
wie Wohnung Nr. 3		= 49,75 qm

+ Abstellplatz Kfz : Nr. 2

Honenberger Straße

Jselshauser Straße


OW.142

561/13

561/14

561/16

Maßstab 1:500

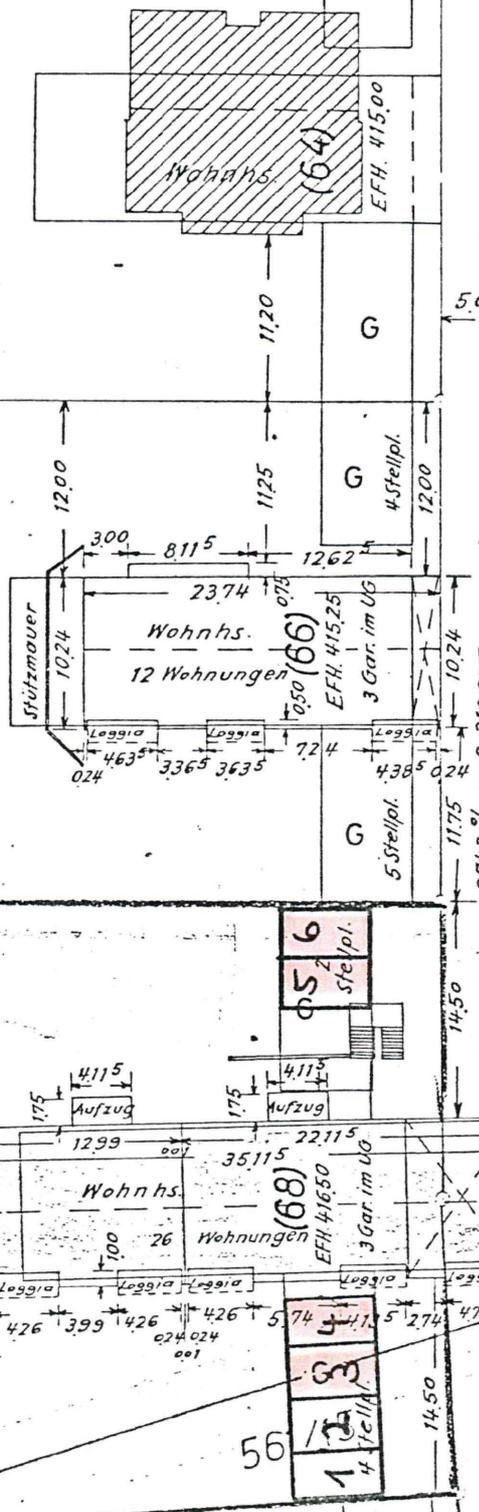

Unbeglaubigter Auszug aus Lageplan
 gefertigt am 23. MRZ 1972
 Staatliches Vermessungsamt Colm

Kopie der 5.12.82
 J. Hoffmann