


Mein neues Projekt

ERSTELLT AM
2026-02-16

STANDORT
Warnowstr 14
19374 Zölkow
Deutschland

DETAILS
Gesamtfläche: 169.71 m²
Etagen: 1
Räume: 13

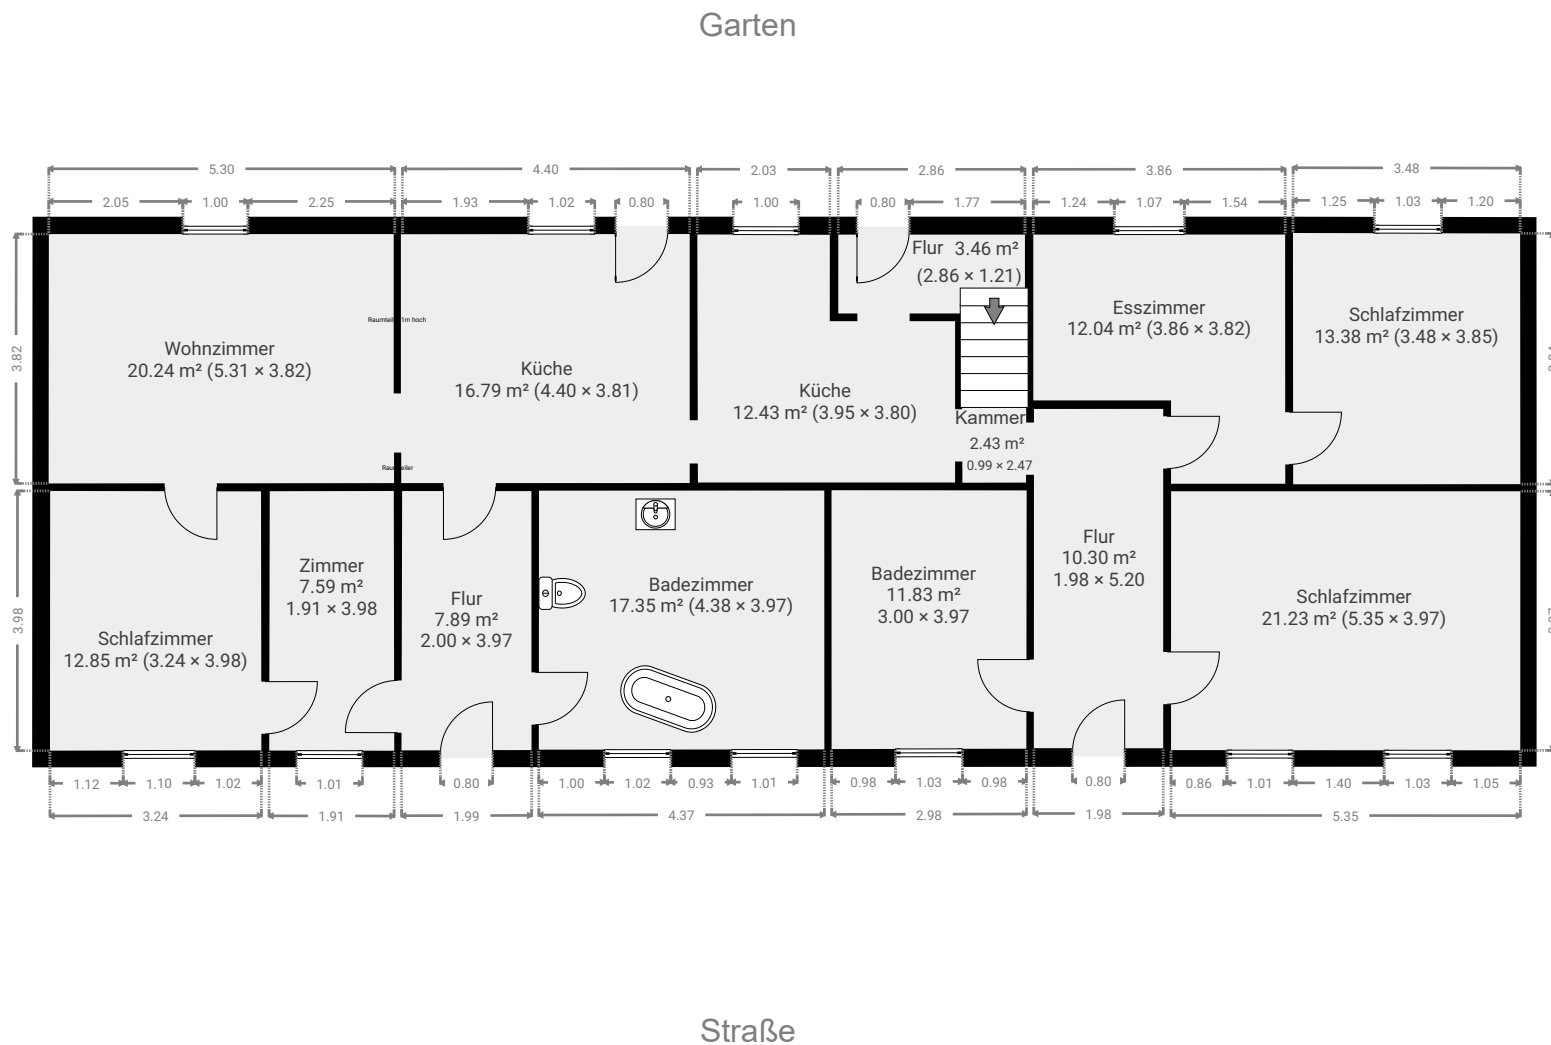

Fenster- und Türmaße sowie deren Positionen können abweichen und sind am Bau zu prüfen.