


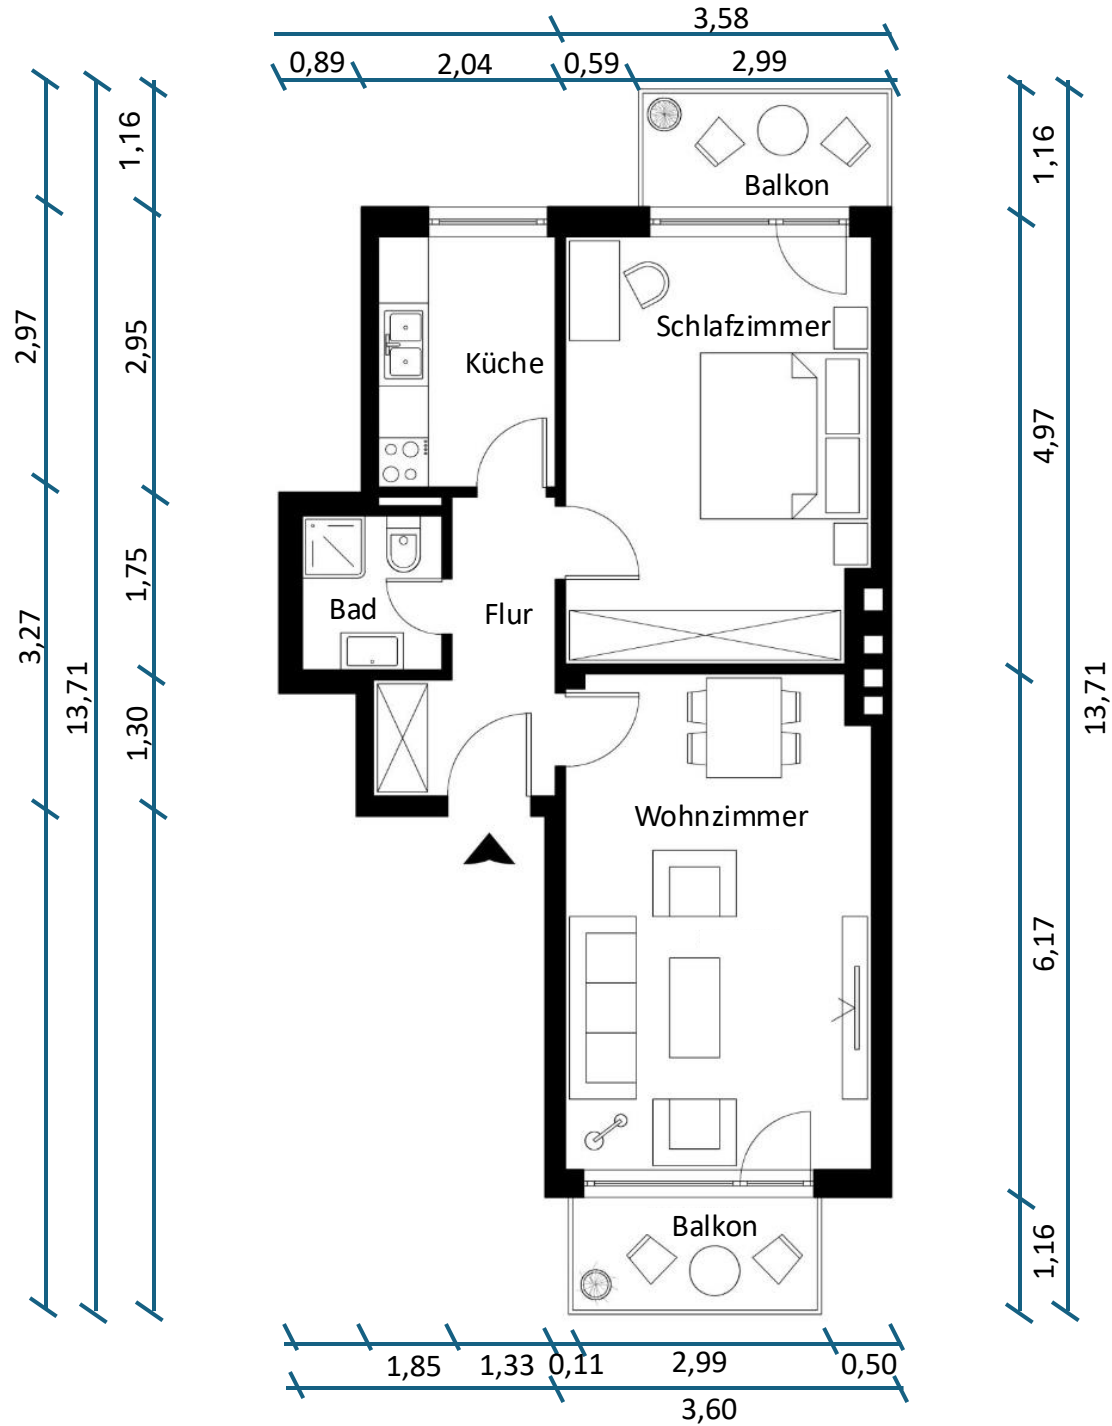

Wohnung Eilenau 128

Wohnen	22,2 m ²
Schlafen	17,8 m ²
Küche	6 m ²
Bad	3,2 m ²
Flur	5 m ²
Balkon	7 m ² /2

Gesamt 57,7 m²