




Verkaufs-
objekt

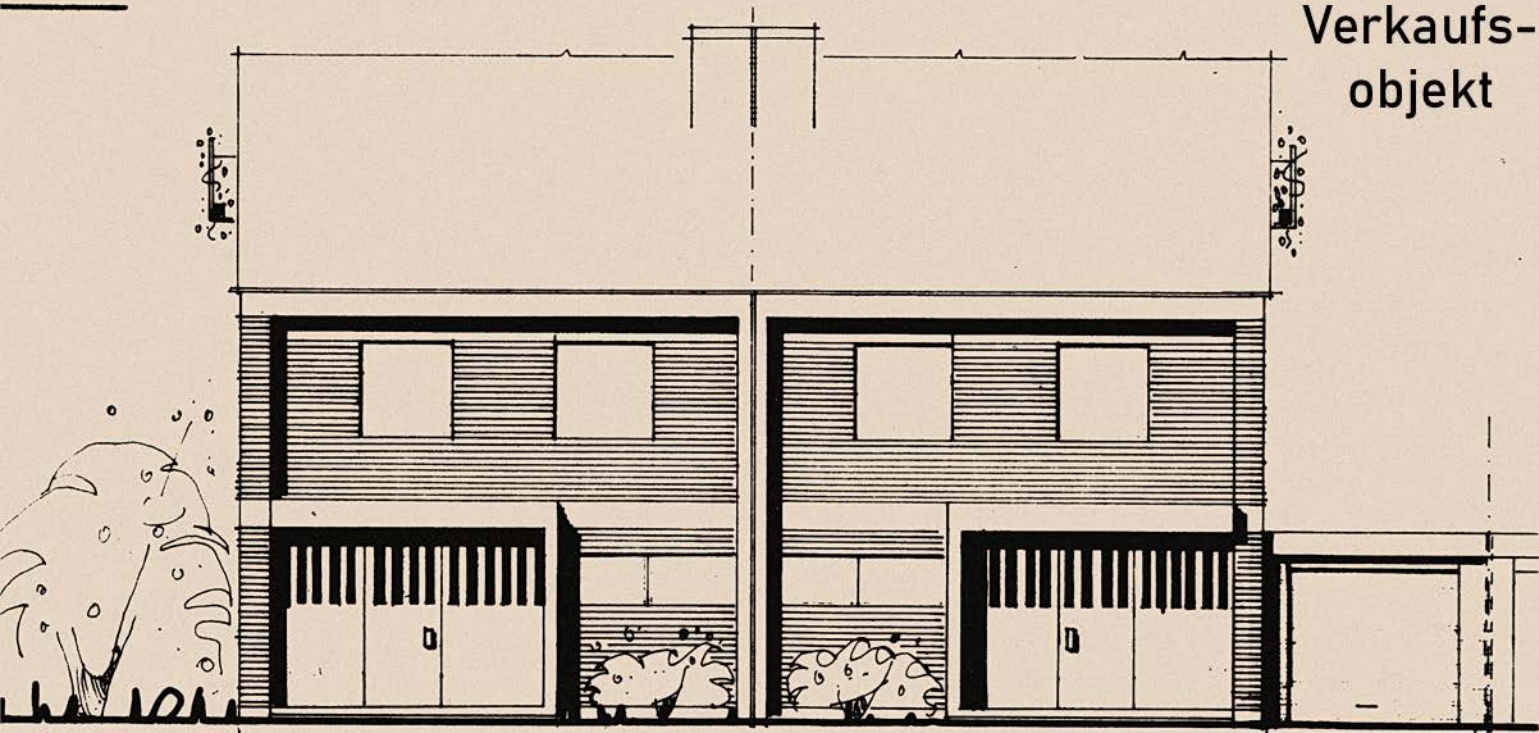


Dachgeschoß

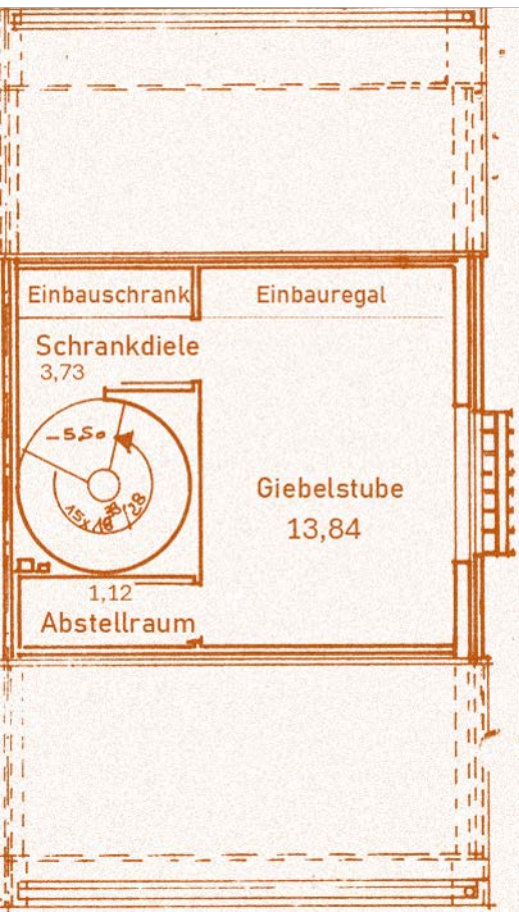


Erstes Obergeschoß

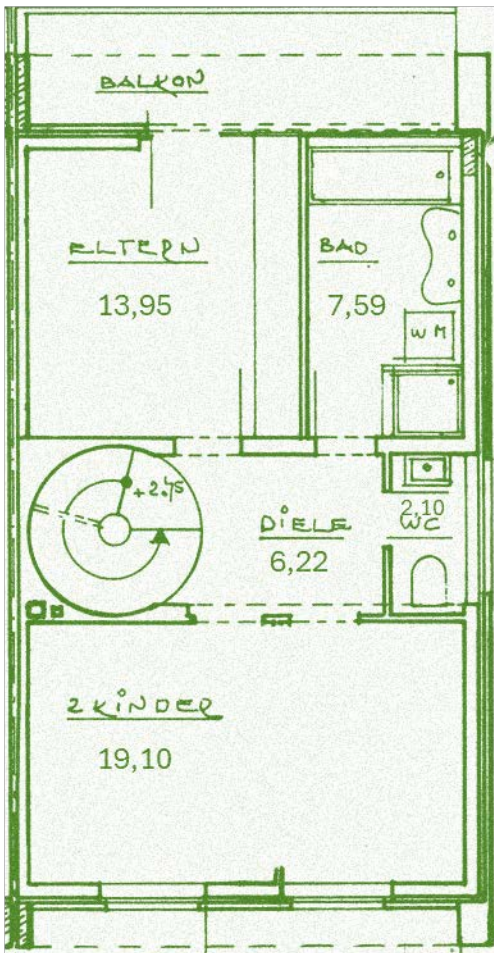


Erdgeschoß

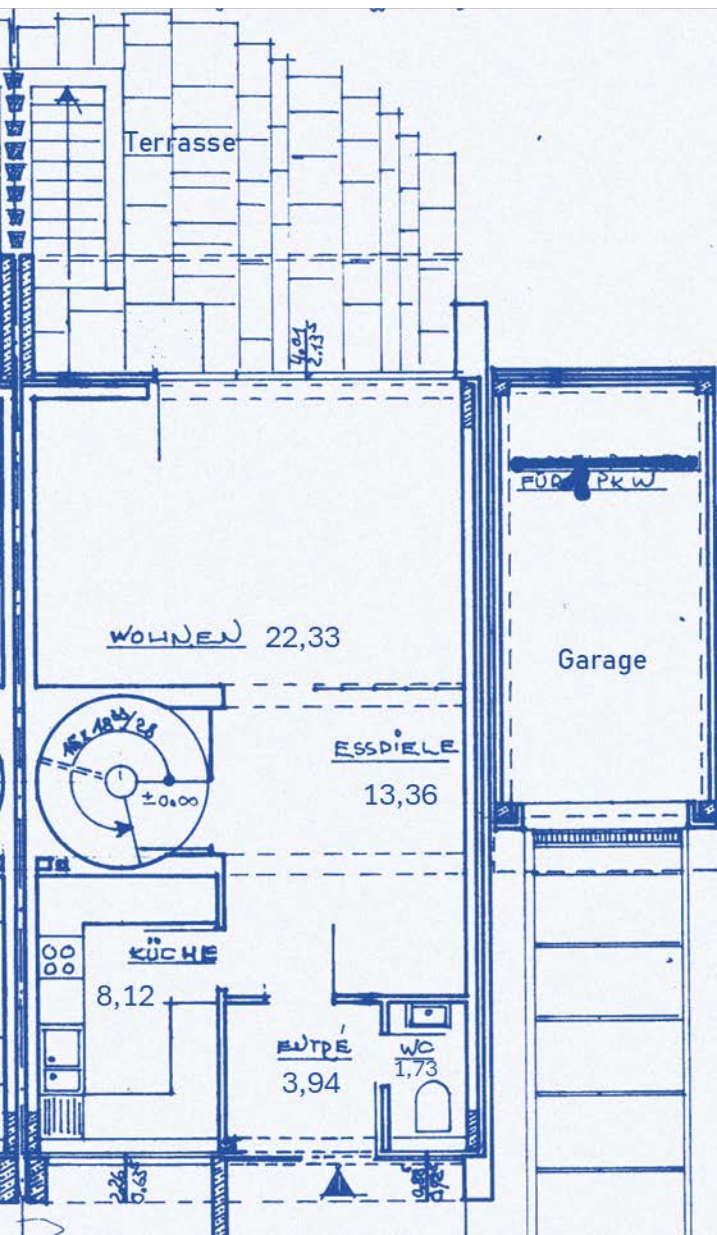

Keller

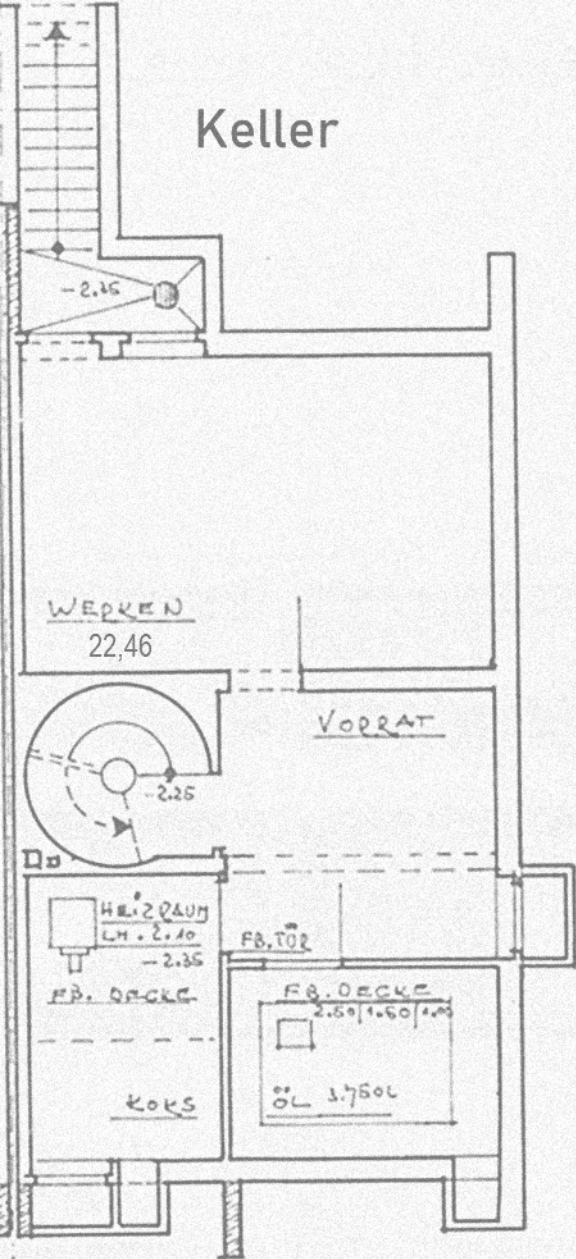

Verkaufs-
objekt

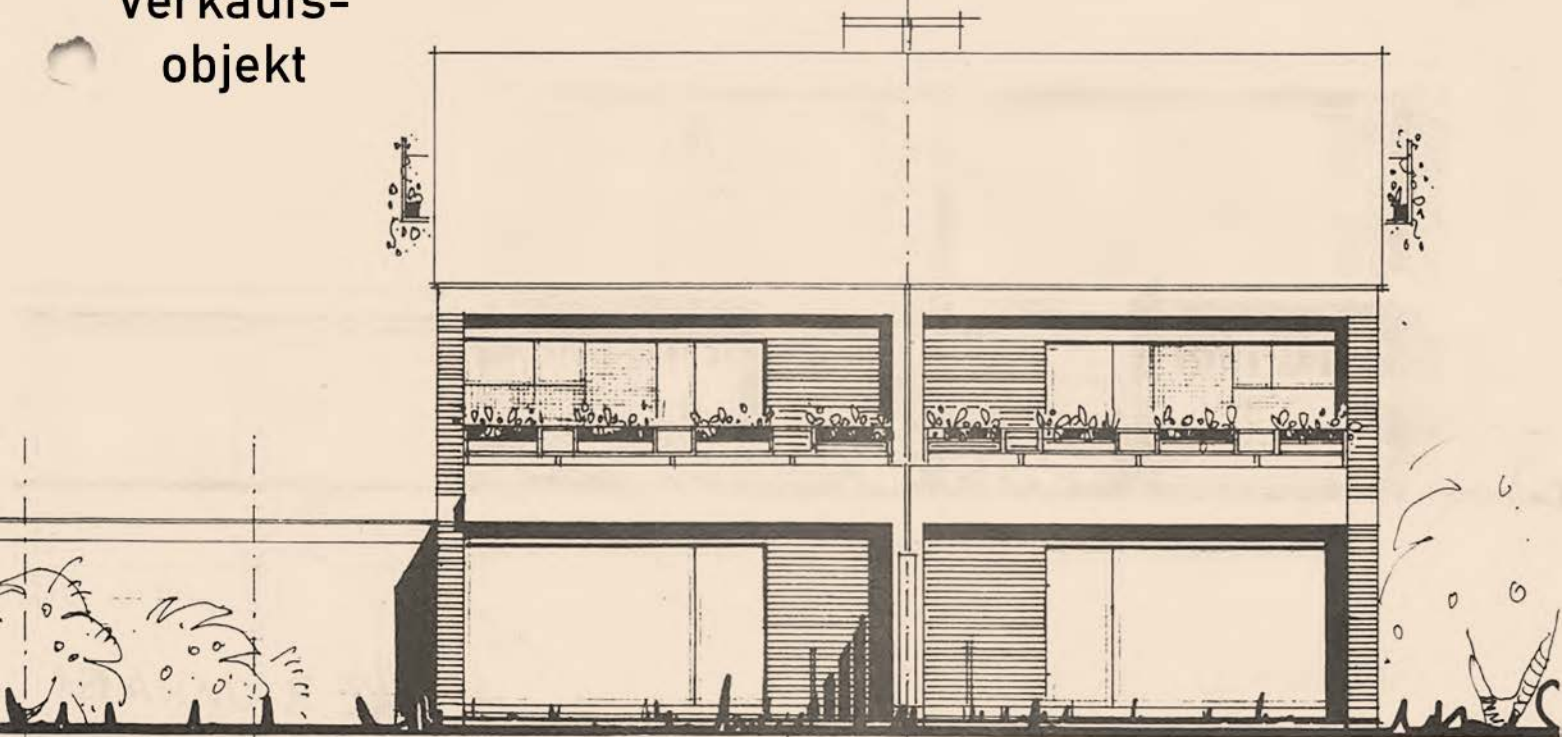

GARTENAN SICHT 1:100