


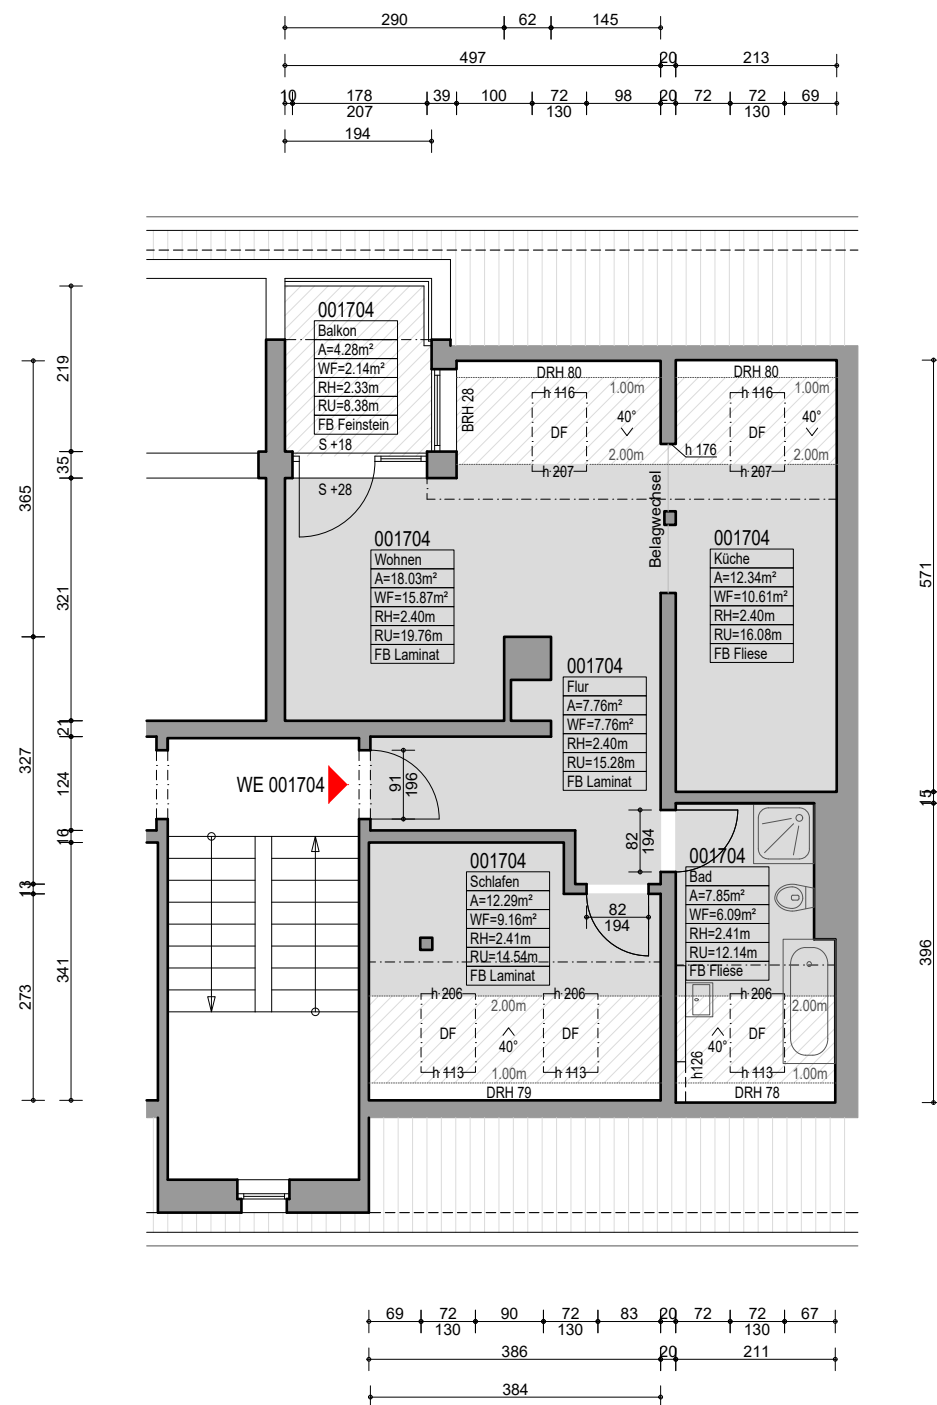

Legende

Raum RH300 A=10.00m²	Abgeschlossene Raumeinheit	
	Schnittlinie / Schnittversprung	
	Grundstücks- / Baugrenze	
A	Raumfläche	
WF	anrechenbare Wohnfläche	
RH	Raumhöhe	
RU	Raumumfang	
FB	Material Fußboden	
DRH	Drempelhöhe über Fertigfußboden	
LH	Lichte Höhe über Fertigfußboden	
SH	Sturzhöhe über Fertigfußboden	
BRH	Brüstungshöhe über Fertigfußboden	
UK üFB	Unterkante über Fertigfußboden	
1.00 / 2.00	Lage der 1m-/2m-Linie	
S +5 / S -10	Fußbodenschwelle nach oben /nach unten	
h120	Vorwand nicht raumhoch mit Höhenangabe	
DF	Dachfenster	
		
Wohnfläche 100%	Wohnfläche 50%	Wohnfläche 0%

Wohneinheit 001704	Wohnflächen (m²)
Wohnen	15.87
Schlafen	9.16
Flur	7.76
Küche	10.61
Bad	6.09
Balkon (50%)	2.14
Gesamtfläche	51.63

BAUHERR:		PLANERSTELLER:	
OBJEKT:		BEZEICHNUNG:	
GEZEICHNET:	GEPRÜFT:	DATEI:	ZEICHNUNGS NR:
FORMAT: A3	MASSTAB: 1 : 100	DATUM:	