
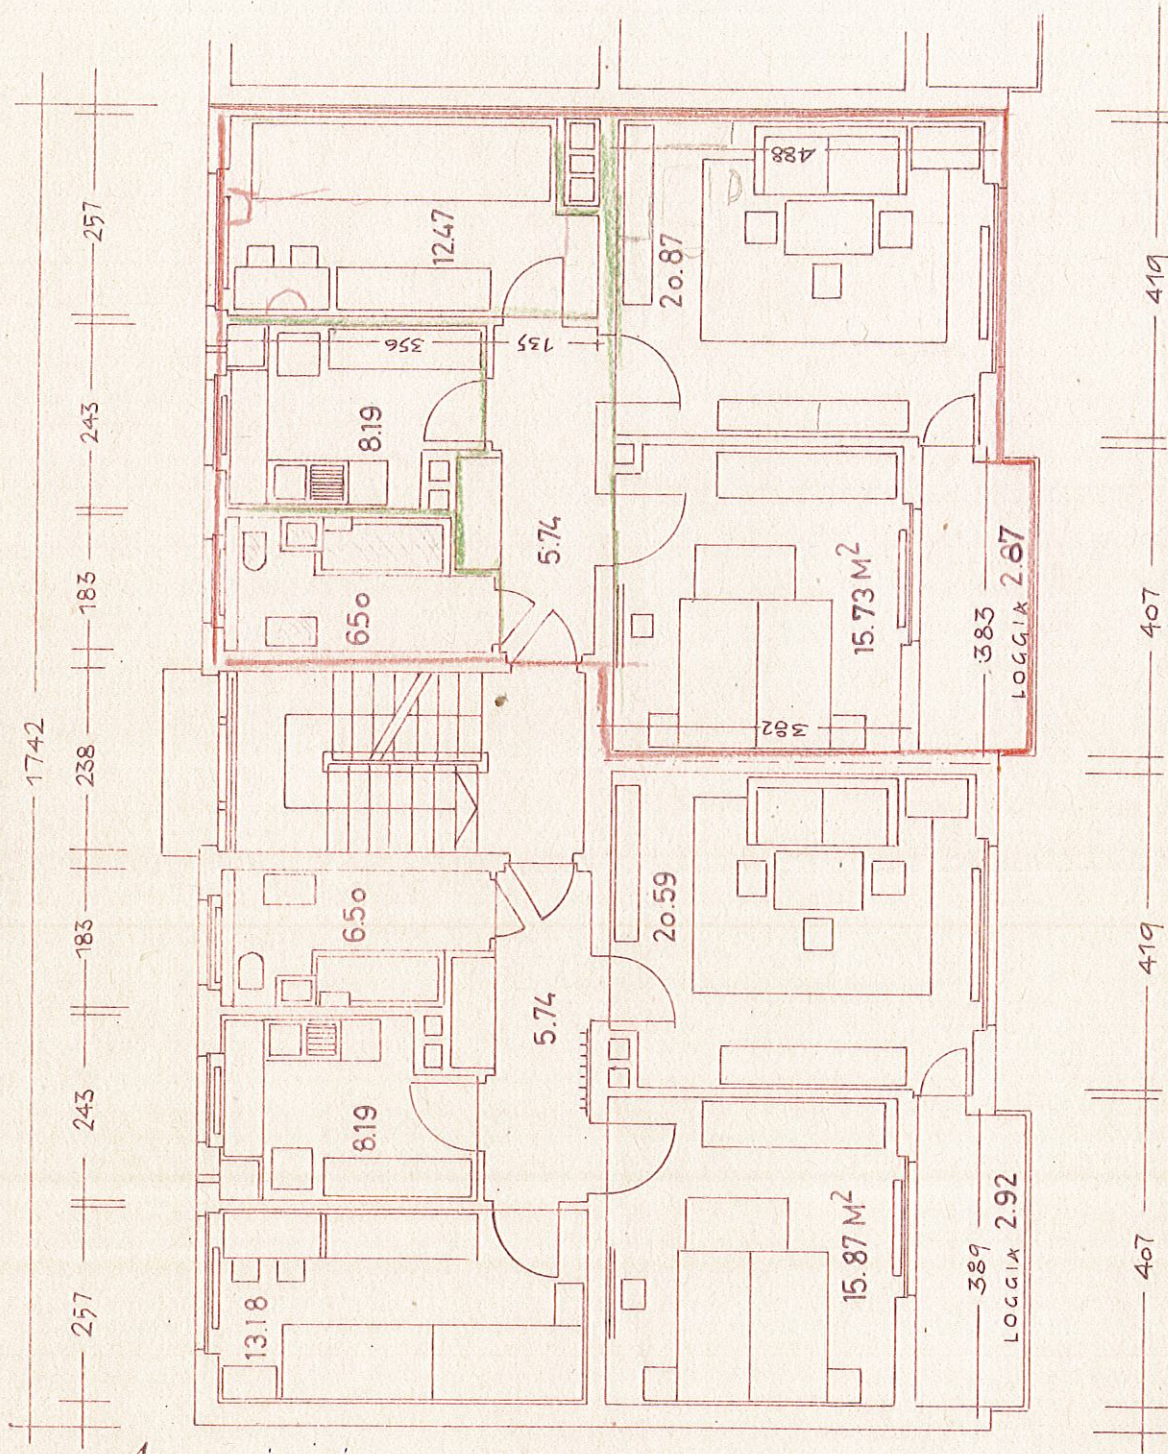


ANLAGE ZUM SCHREIBEN VOM
ASCHAFFENBURG 10
AM BRENTANORLATZ

HANS 2

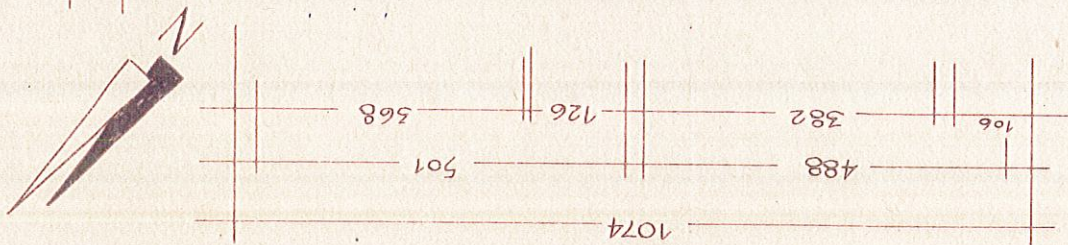

ERD-1.23. OBERGESCHOSS M 1:100

ALLE MASSE SIND ROHBAUANGEMASSE, DIE BAUAUSFÜHRUNG ERGIBT SICH ALLEIN AUS DER BAUBESCHREIBUNG

M.

