

KAUFEIGENHEIM 1:100

BAUORT: KASTL, GEMARKG. FORSTKASTL
FLURSTÜCKS-NR. 1020/6, THALMANN STR.

BAUHERR: WOHNBAU M. WIMMER, FELD-
STR. 30, 8262 NEUÖTTING

354/85

BAUHERR:

Wohnbau M. Wimmer
8262 Neuötting, Feldstr. 30
Tel. 08971 / 2 00 84

NACHBARN:



NR. 354/85


28. MAI 1985

Kreisbaumeister


Genehmigt gemäß beigefügtem
Bescheid des Landratsamtes
Neuötting vom 29. Mai 1985

ARCHITEKT:
NEUÖTTING, DEN 9.4.1985


MAX WIMMER
Architekt - Ingenieurbüro
Feldstraße 30 - Telefon 2 00 84
8262 NEUÖTTING

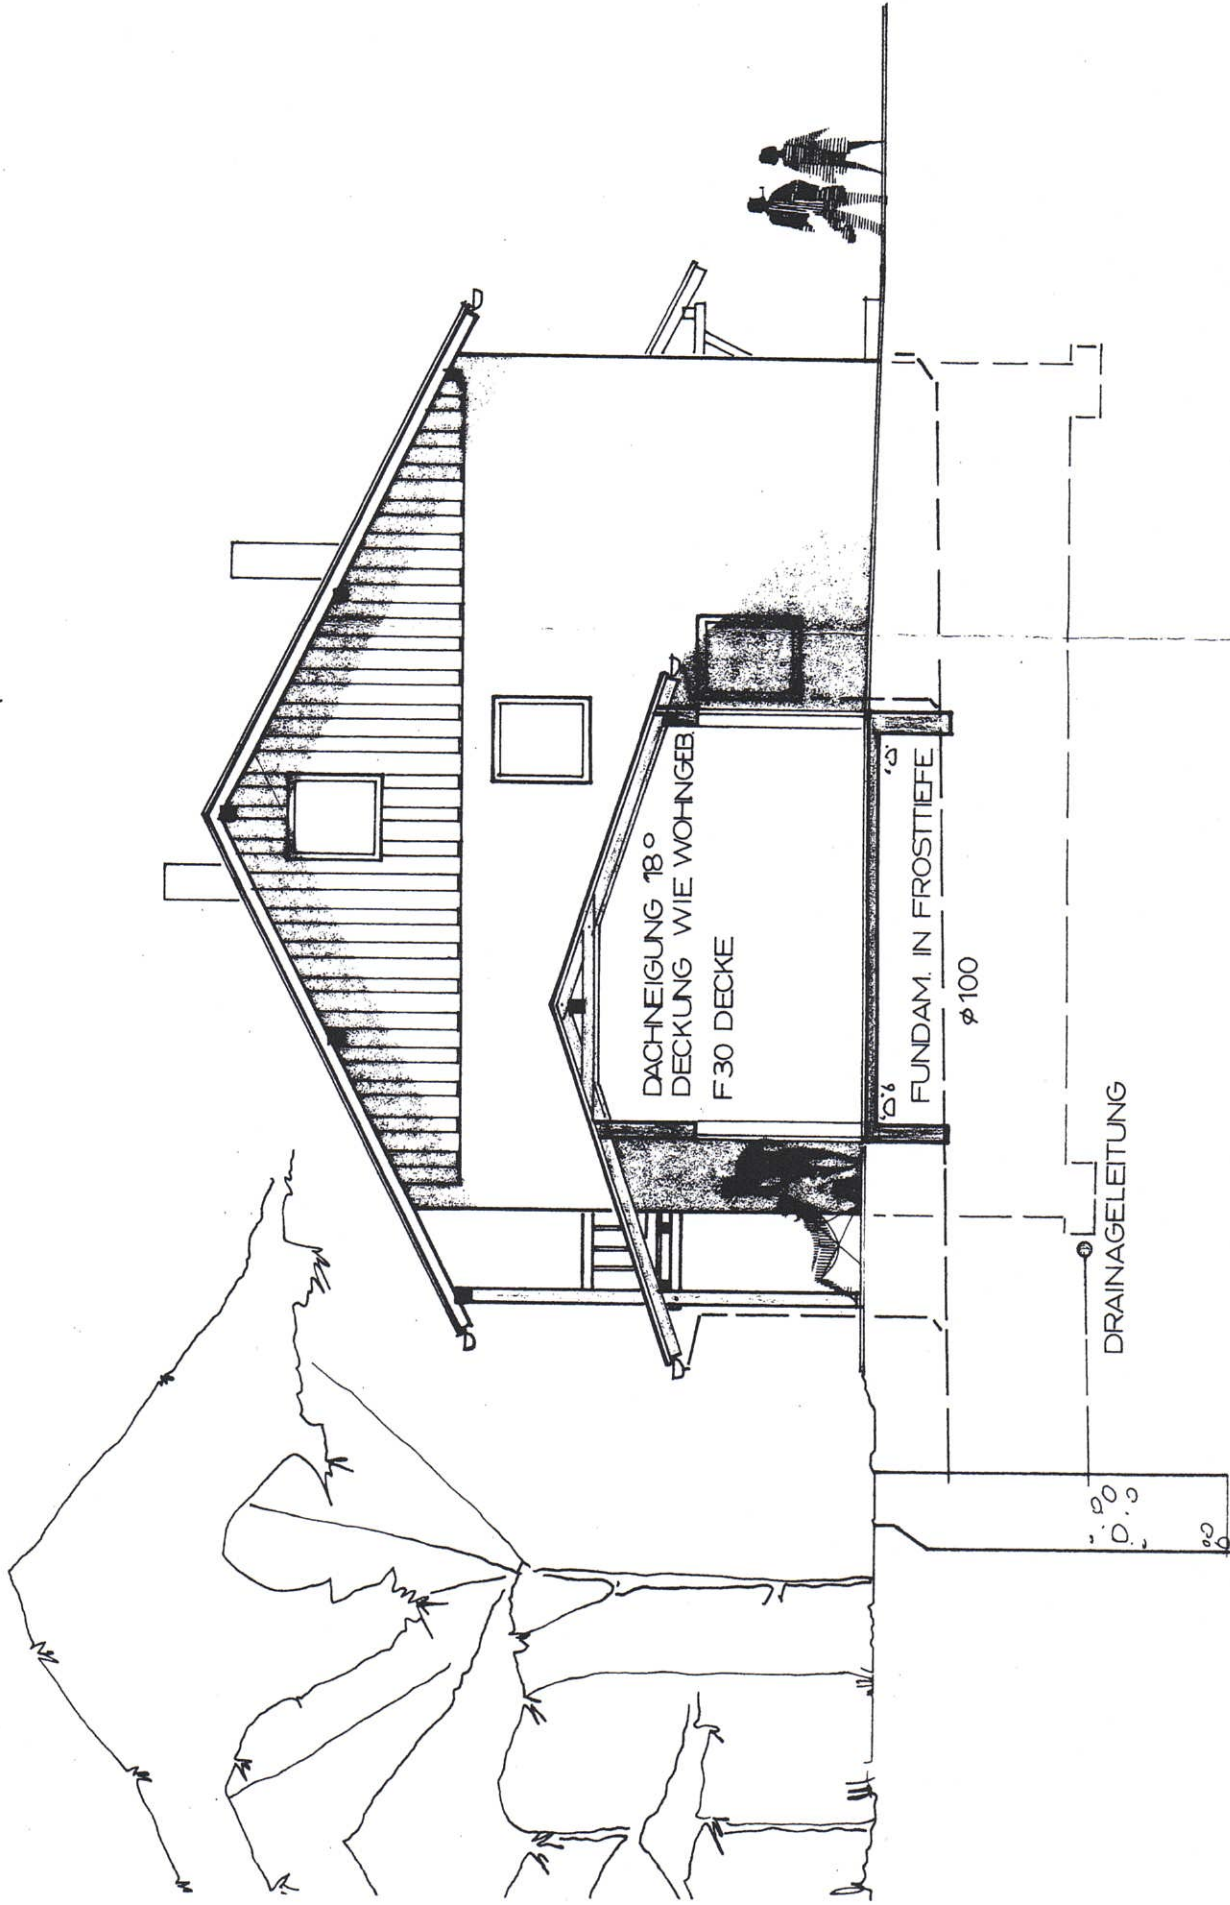

OST/ GARAGENSCHNITT

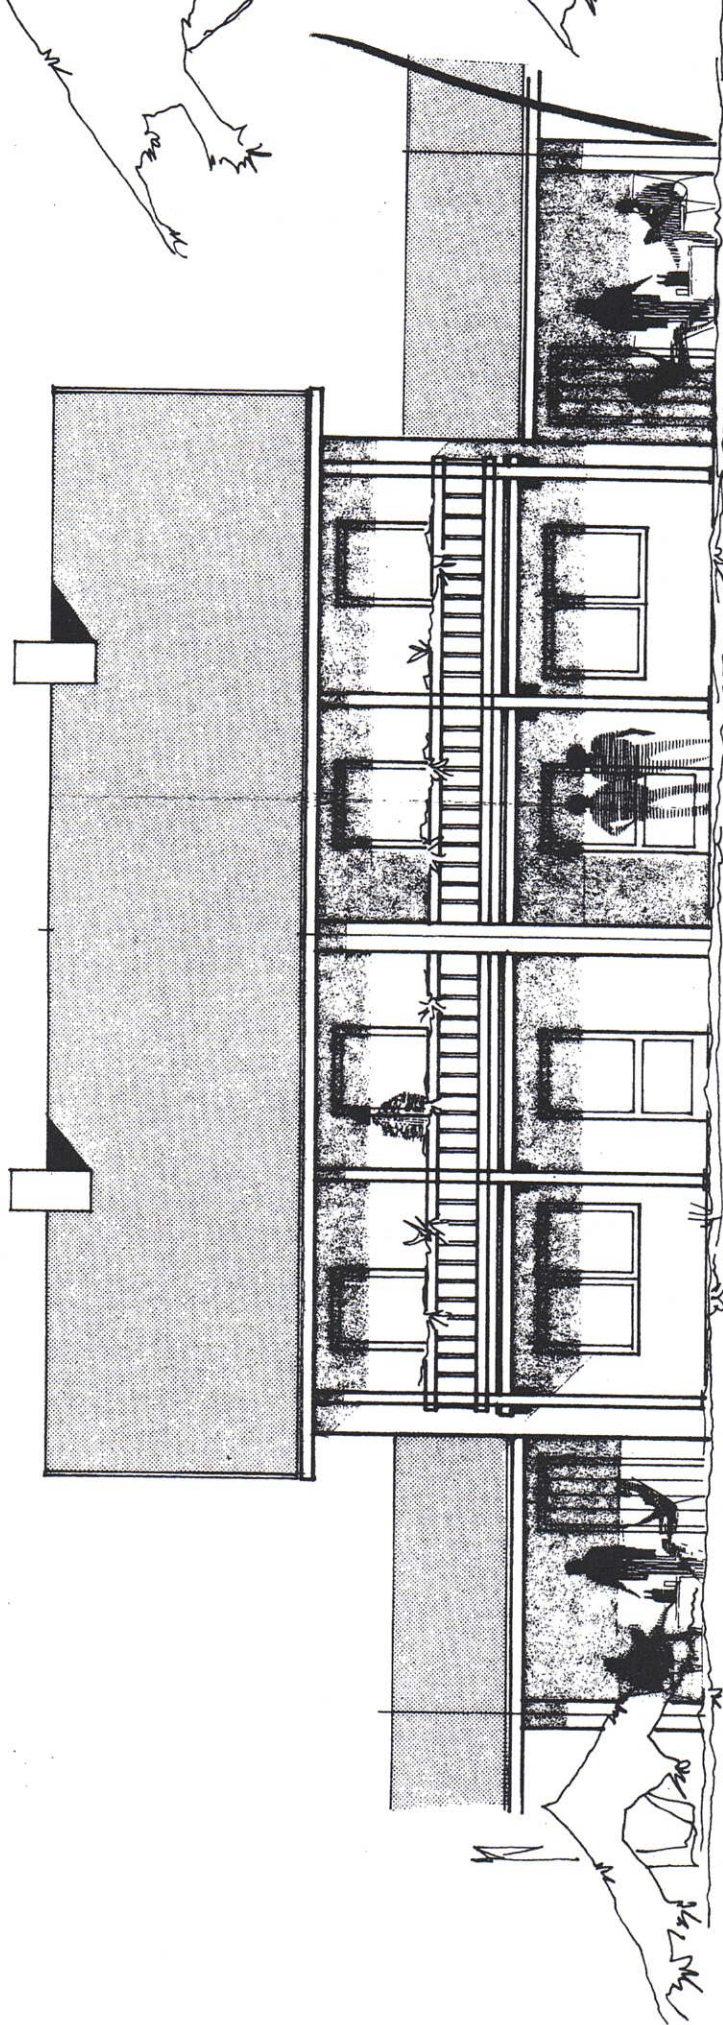


SÜDEN

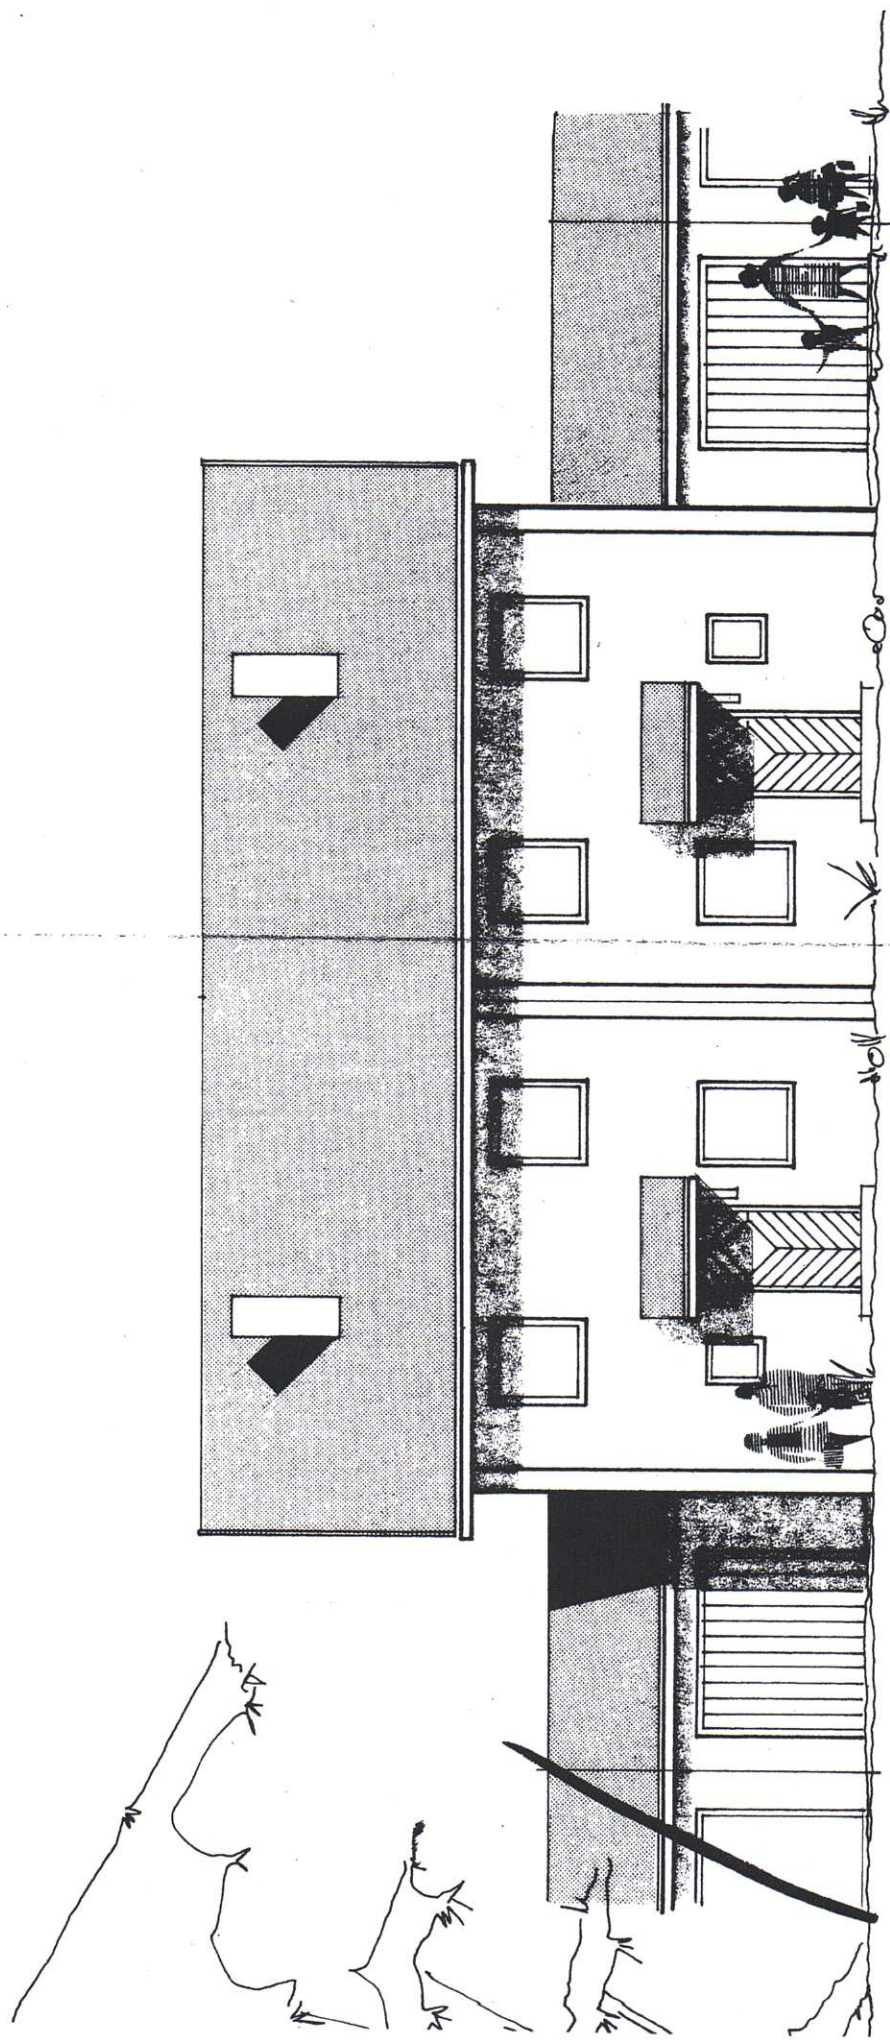

Auftung nach § 14 Ga.V.

NORD

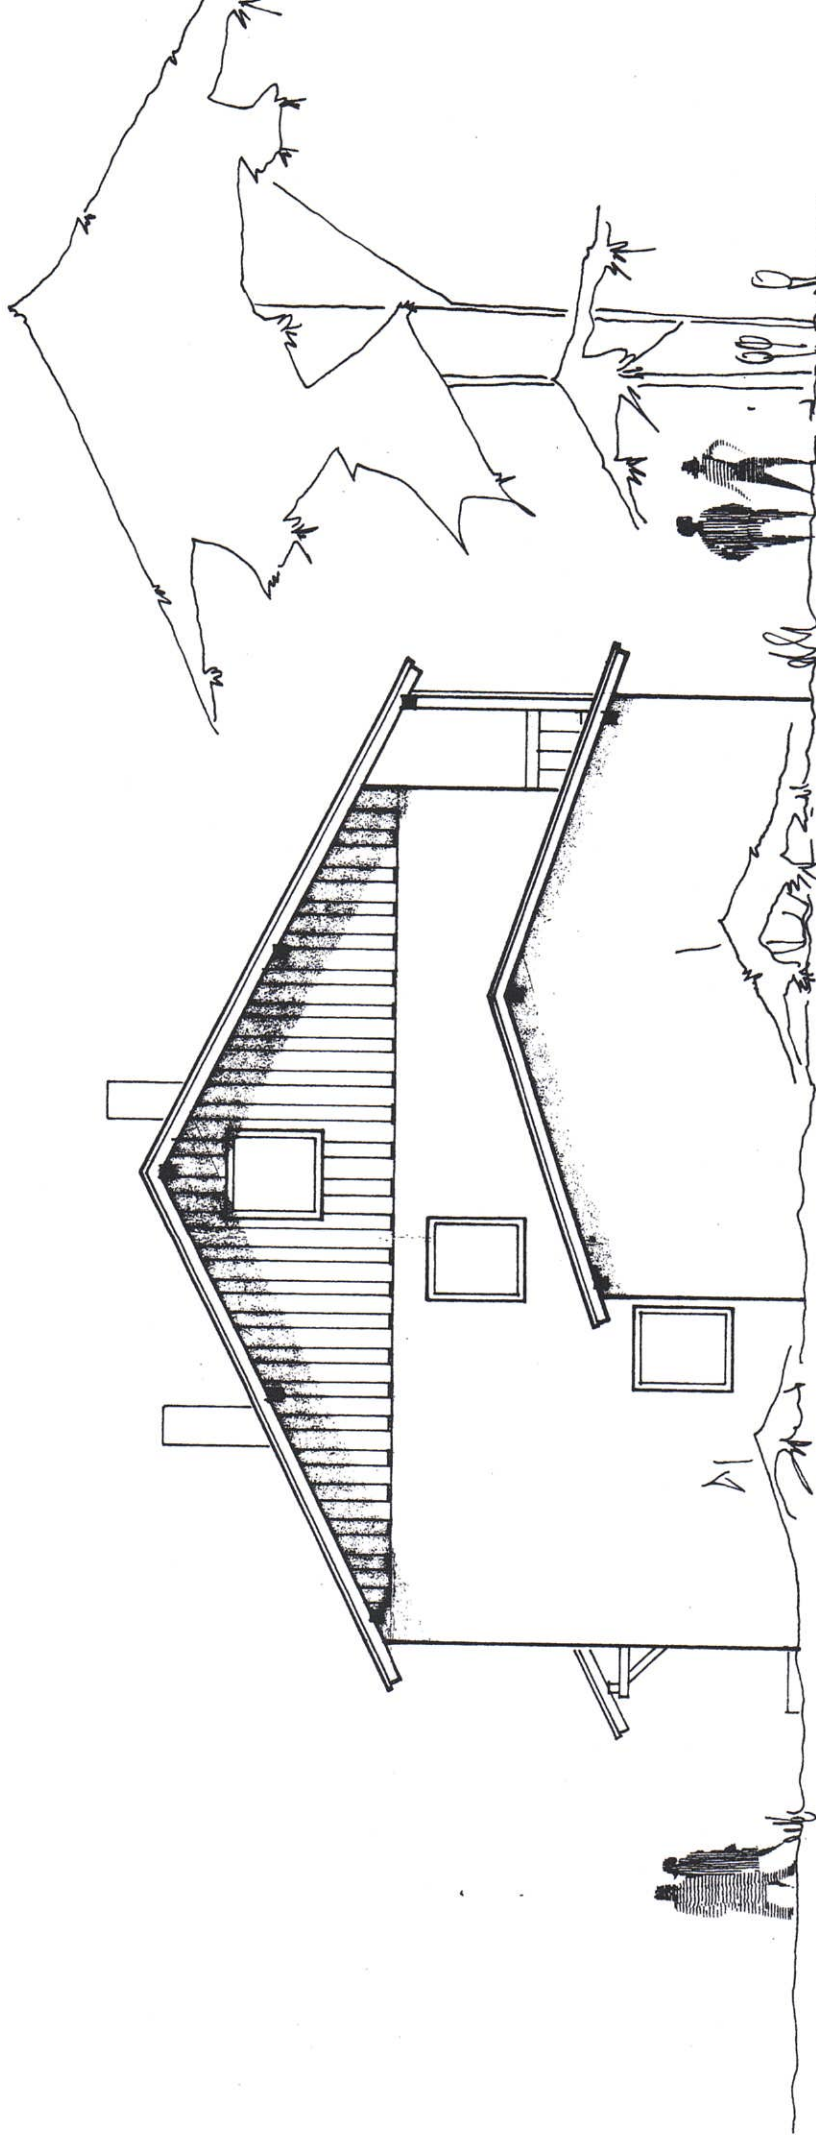

WEST