


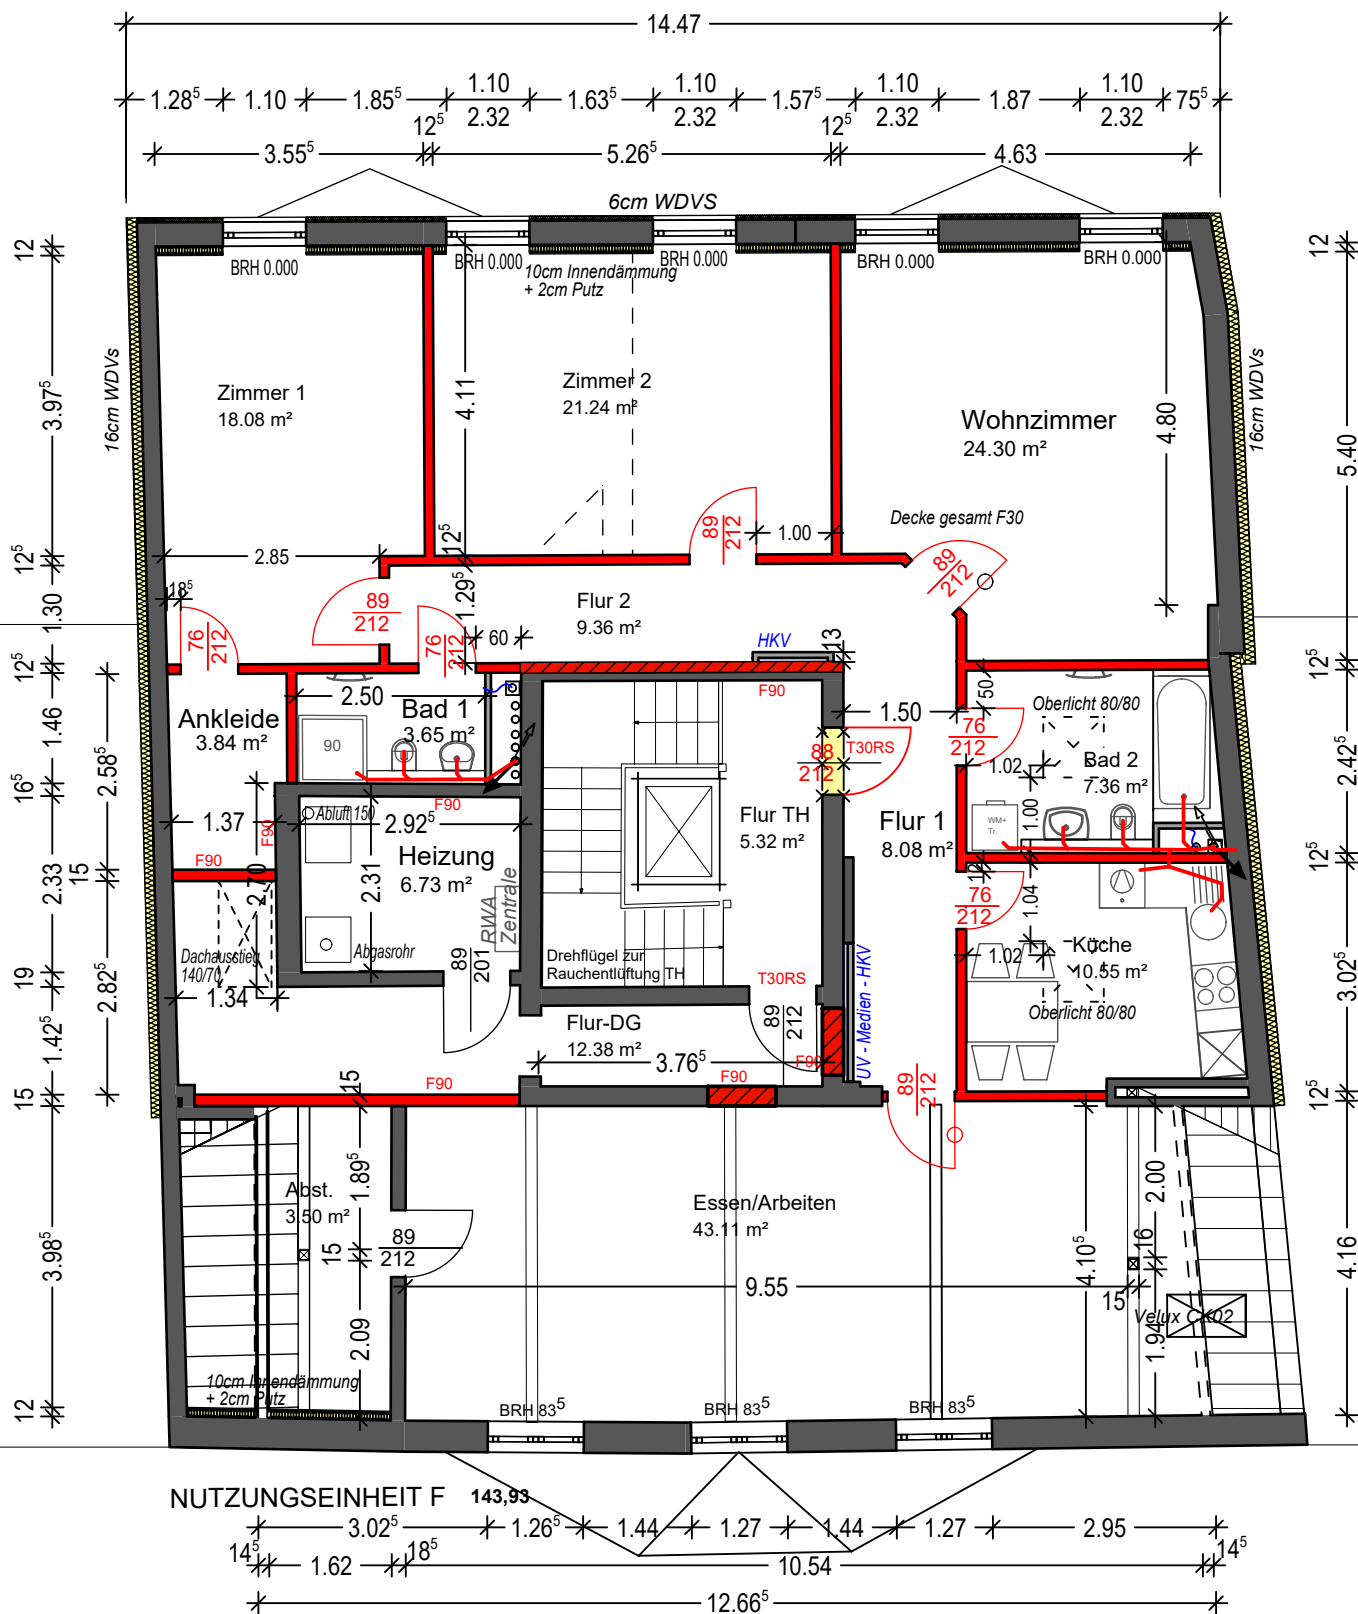

Alle Maße sind am
 Bau zu prüfen!

AR BING Architektur- Bau- & Ingenieurgesellschaft mbH An der Hermannsquelle 12 23879 Mölln TEL.: 04542/9871960 FAX: 04542/9871961 Alle Maße sind am Bau zu prüfen!	PROJEKT Grosse Altefähre 20-22 Lübeck		PLANINHALT Ausführung Grundriss DG		PROJEKT-NR.
	BAUHERR Sunkel Immobilien Gbr. c/o Wilko Sunkel Am Grundwasserwerk 21 22041 Hamburg		PLAN-NR. A02	GEZ. her.	DATUM 10.11.2025 MASZSTAB 1:100